


PRZEKRÓJ NORMALNY

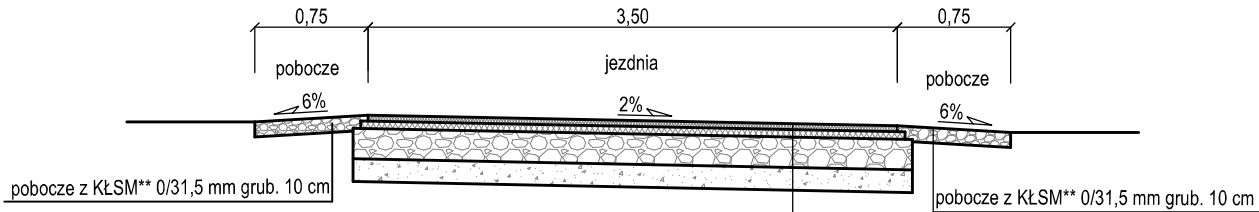

w. ścieralna: beton asfaltowy AC11S grubości 4 cm
skropienie emulsją asfaltową w ilości 0,5 kg/m2
w. wiążąca: beton asfaltowy AC16W grubości 5 cm
skropienie emulsją asfaltową w ilości 0,7 kg/m2
podbudowa z kruszwa* łamanego stabilizowanego mechanicznie 0/63 mm grub. 20 cm
wzmocnienie podłoża kruszywem stabilizowanym cementem C3/4 grub. 15 cm
podłoże gruntowe wg PN-S-02205

* Wymagania dla KŁSM 0/63 mm dotyczące podbudowy:

nasiąkliwość:	WA24 - 2
mrozoodporność:	F4
ścieralność:	LA _≥ 30


Kruszywo jednorodne gatunkowo bez domieszek i zanieczyszczeń, spełniające wymagania krzywych uziarnienia.

** Wymagania dla KŁSM 0/31,5 mm dotyczące pobocza:

nasiąkliwość:	WA24 - 2
mrozoodporność:	F2
ścieralność:	LA _≤ 30

Kruszywo jednorodne gatunkowo bez domieszek i zanieczyszczeń, spełniające wymagania krzywych uziarnienia, np. melafir, gabro, granit lub równoważne.

PRZEKRÓJ NORMALNY ZE ZJAZDEM

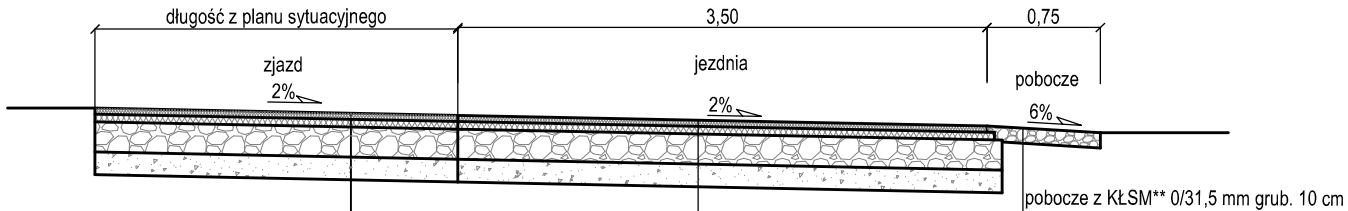

kostka brukowa betonowa grub. 8 cm grafitowa
podsyпка cementowo-piaskowa grubości 4 cm
podbudowa z kruszwa* łamanego stabilizowanego mechanicznie 0/63 mm grub. 20 cm
wzmocnienie podłoża kruszywem stabilizowanym cementem C3/4 grub. 15 cm
podłoże gruntowe wg PN-S-02205

w. ścieralna: beton asfaltowy AC11S grubości 4 cm
skropienie emulsją asfaltową w ilości 0,5 kg/m2
w. wiążąca: beton asfaltowy AC16W grubości 5 cm
skropienie emulsją asfaltową w ilości 0,7 kg/m2
podbudowa z kruszwa* łamanego stabilizowanego mechanicznie 0/63 mm grub. 20 cm
wzmocnienie podłoża kruszywem stabilizowanym cementem C3/4 grub. 15 cm
podłoże gruntowe wg PN-S-02205

Biuro Inżynieryjno - Techniczne "K I E R" 62-200 Gniezno Os. Wł. Łokietka 18/5 tel. (061) 425 22 11 lub 507 172 128 NIP 784-125-99-64 REGON 634460624				Inwestor Gmina Łubowo Łubowo 1 62-260 Łubowo	
OBIEKT: Remont nawierzchni - zadania inwestycyjne pn. Przebudowa drogi gminnej w m. Łubowo gmina Łubowo					
RYSUNEK: Przekroje normalne				Nr 3	
STANOWISKO	IMIĘ I NAZWISKO		Nr UPR.	DATA	PODPIS
Kier. projektu	mgr inż. Mieczysław Łebedyński		164/88/PW	XI 2025	
Projektant b. drogowa	mgr inż. Iwona Łebedyńska		WKP/0125/ PWOD/18	XI 2025	
Asystent proj.	inż. Janusz Łebedyński			XI 2025	
BRANŻA Drogowa	STADIUM DP	ROK OPR. 2025	NR ZLEC.	SKALA 1: 50	EGZEMPLARZ