


FASADA ALUMINIOWA W KONSTRUKCJI SŁUPOWO-RYGLOWEJ


- WSPÓŁCZYNNIK PRZEWODZENIA CIEPŁA U=0,9 W/m²K,
- SYSTEM SŁUPOWO RYGLOWY W SYSTEMIE MB-SR50N HI+ LUB RÓWNOWAŻNY,
- DRZWI ROZWIERANE W SYSTEMIE MB-70 LUB RÓWNOWAŻNYM,
- SAMOZAMYKACZ NA SKRZYDLE CZYNNYM,
- ZAMEK GŁÓWNY Z WKŁADKĄ,
- SZYBY ZESPOLONE LE 6mm/16Ar/Float 6mm/16Ar/VSG 44,2 LUB RÓWNOWAŻNE,
- SZKŁO BEZPIECZNE,
- SZKŁO ZESPOLONE, DWUKOMOROWE,
- KOLOR ŚLUSARKI - CIEMNOCZERWONY RAL 020 20 20,
- USZCZELNIENIE OBWODOWE Z KONSTRUKCJĄ BUDYNKU ZA POMOCĄ SYSTEMOWEGO FARTUCHA EPDM GF300 LUB RÓWNOWAŻNE.
- WYPOSAŻYĆ W KONTAKTRON DO KONTROLI DOSTĘPU.
- SZYBY BEZPIECZNE.

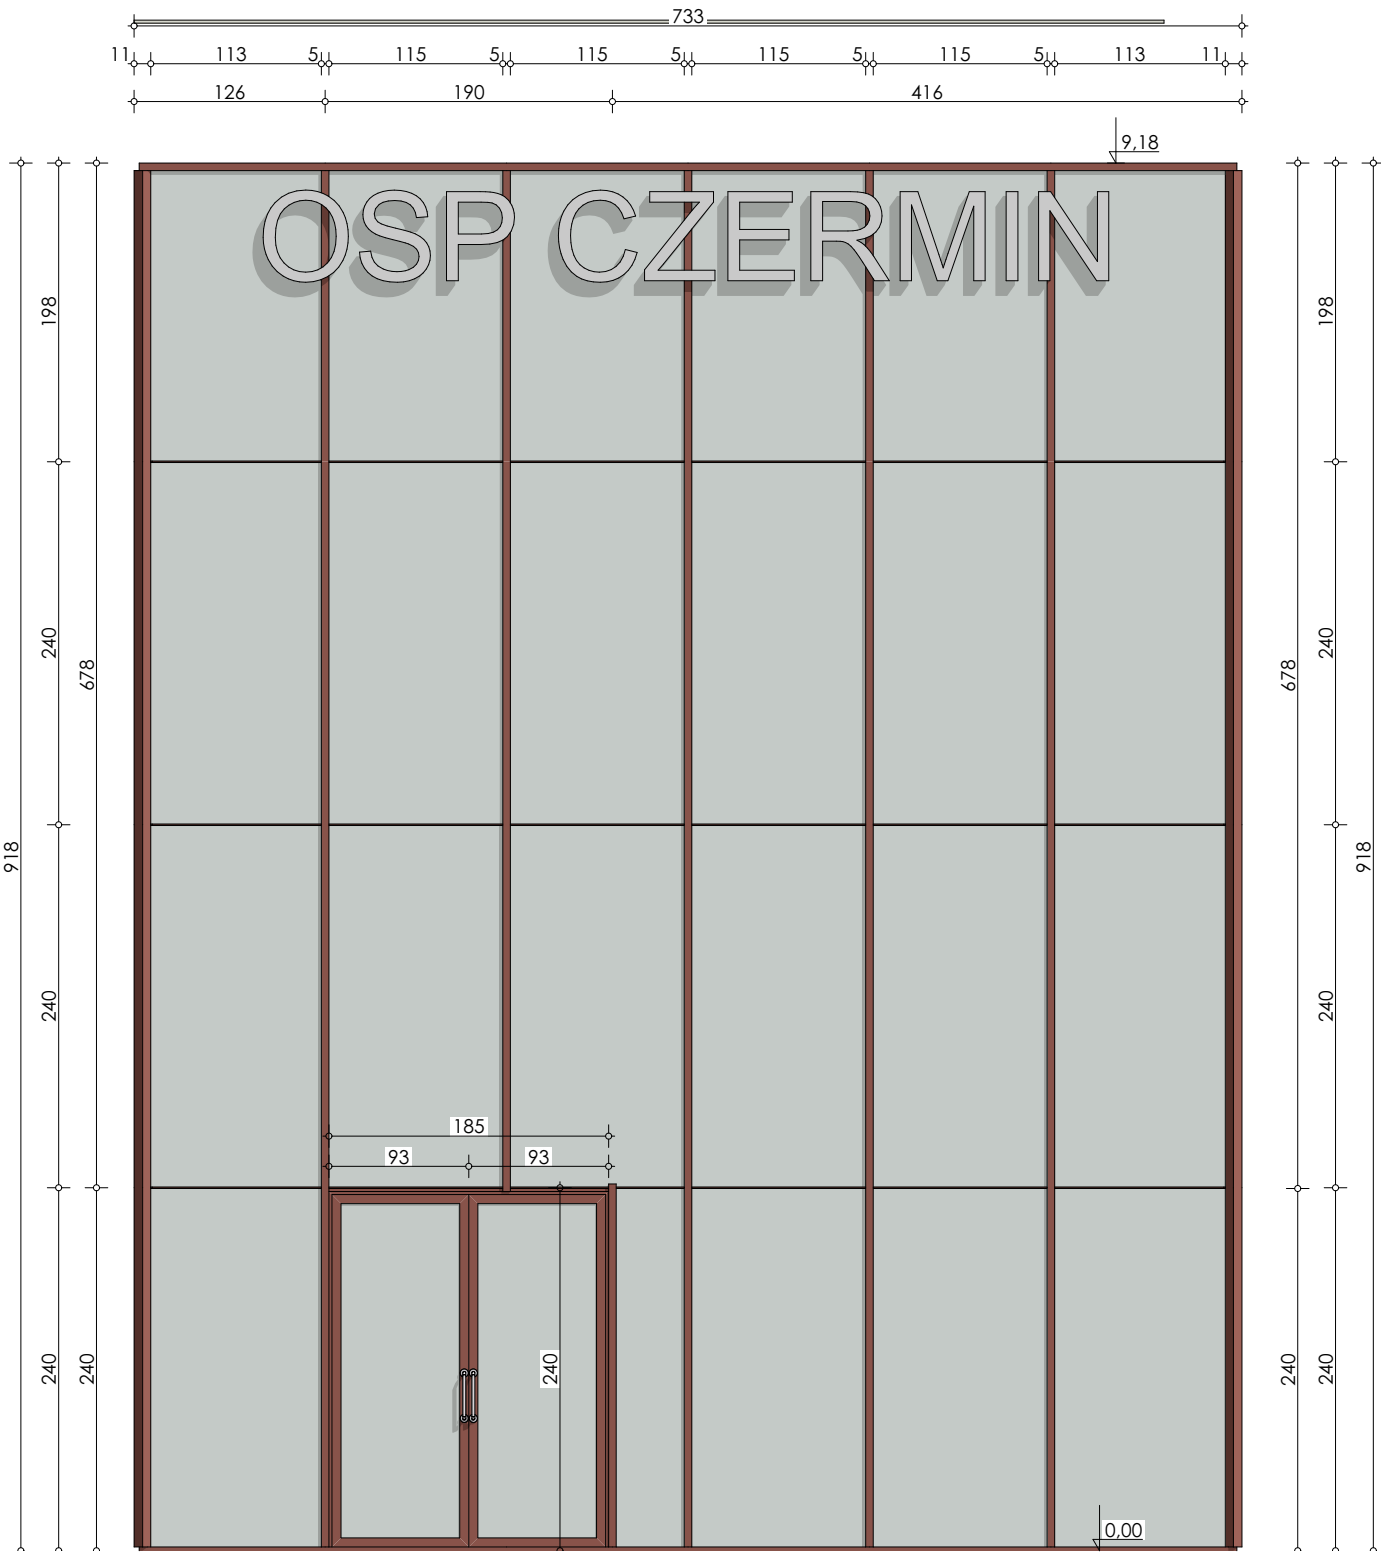

DRZWI MONTOWANE W WITRYNACH ZNAJDUJĄ SIĘ TYLKO NA ZESTAWIENIU WITRYN!

PRZED WYKONANIEM ŚLUSARKI SPRAWDZIĆ OTWORY NA BUDOWIE!!!

Dokładne osie słupków witryn 120cm

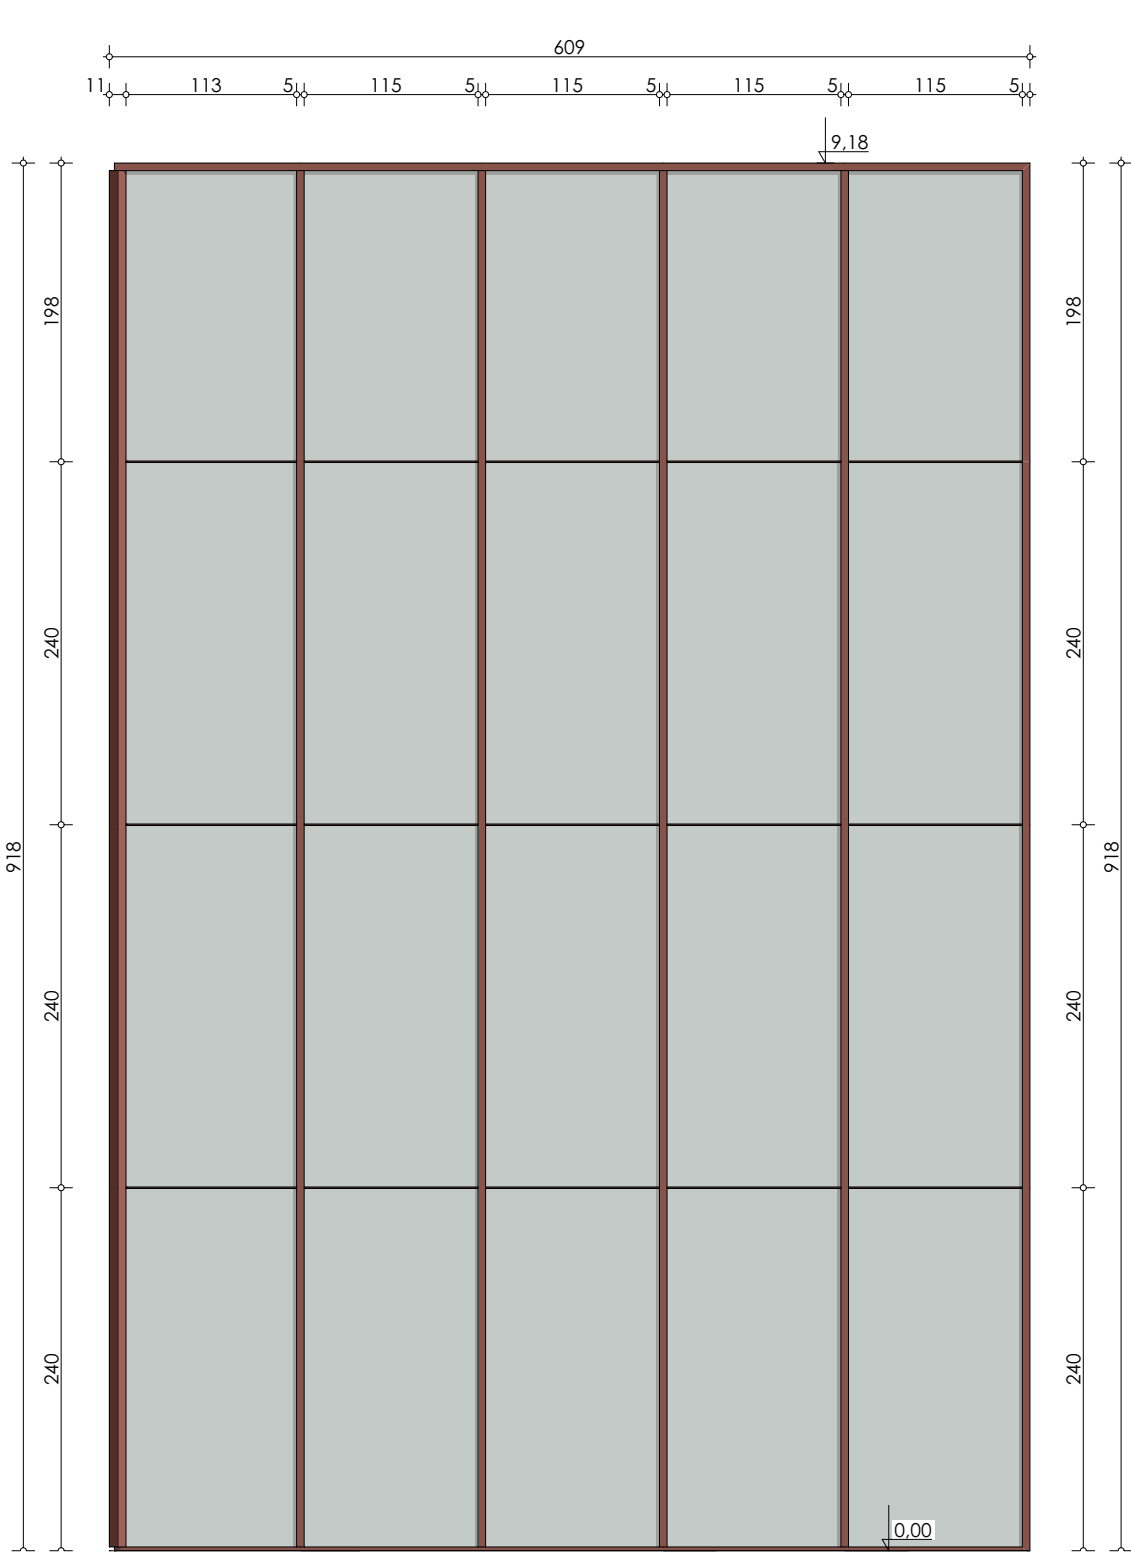

NAZWA INWESTYCJI / OBIEKTU:	Rozbudowa budynku usługowego OSP w Czerminie wraz z instalacjami wewnętrznymi oraz budowa przyłącza gazowego i przebudowa sieci wodociągowej			
ADRES OBIEKTU:	Działka nr: 487, 480/2 39-304, Czermin 469			SKALA 1:50
INWESTOR:	Gmina Czermin 39-304, Czermin 140			
PRZEDMIOT RYSUNKU	Zestawienie witryn			NR RYS. A.12
IMIĘ, NAZWISKO		NR. UPRAWNIEN	DATA OPRACOWANIA	PODPIS
PROJEKTANT:	mgr inż. arch. Grzegorz Pikor	MA/020/20 upr. architektoniczne bez ograniczeń	03.2025	
SPRAWDZAJĄCY:	mgr inż. arch. Bartosz Święch	139/LBOKK/2015 upr. architektoniczne bez ograniczeń	03.2025	
BRANŻA:	Architektura	STADIUM PROJEKTOWE Proj. budowlany	GProjekt	Biuro Projektowe mgr inż. arch. Grzegorz Pikor ul. Lelewela 10, 39-300 Mieles tel. 695 990 519