


Elewacja **południowa**

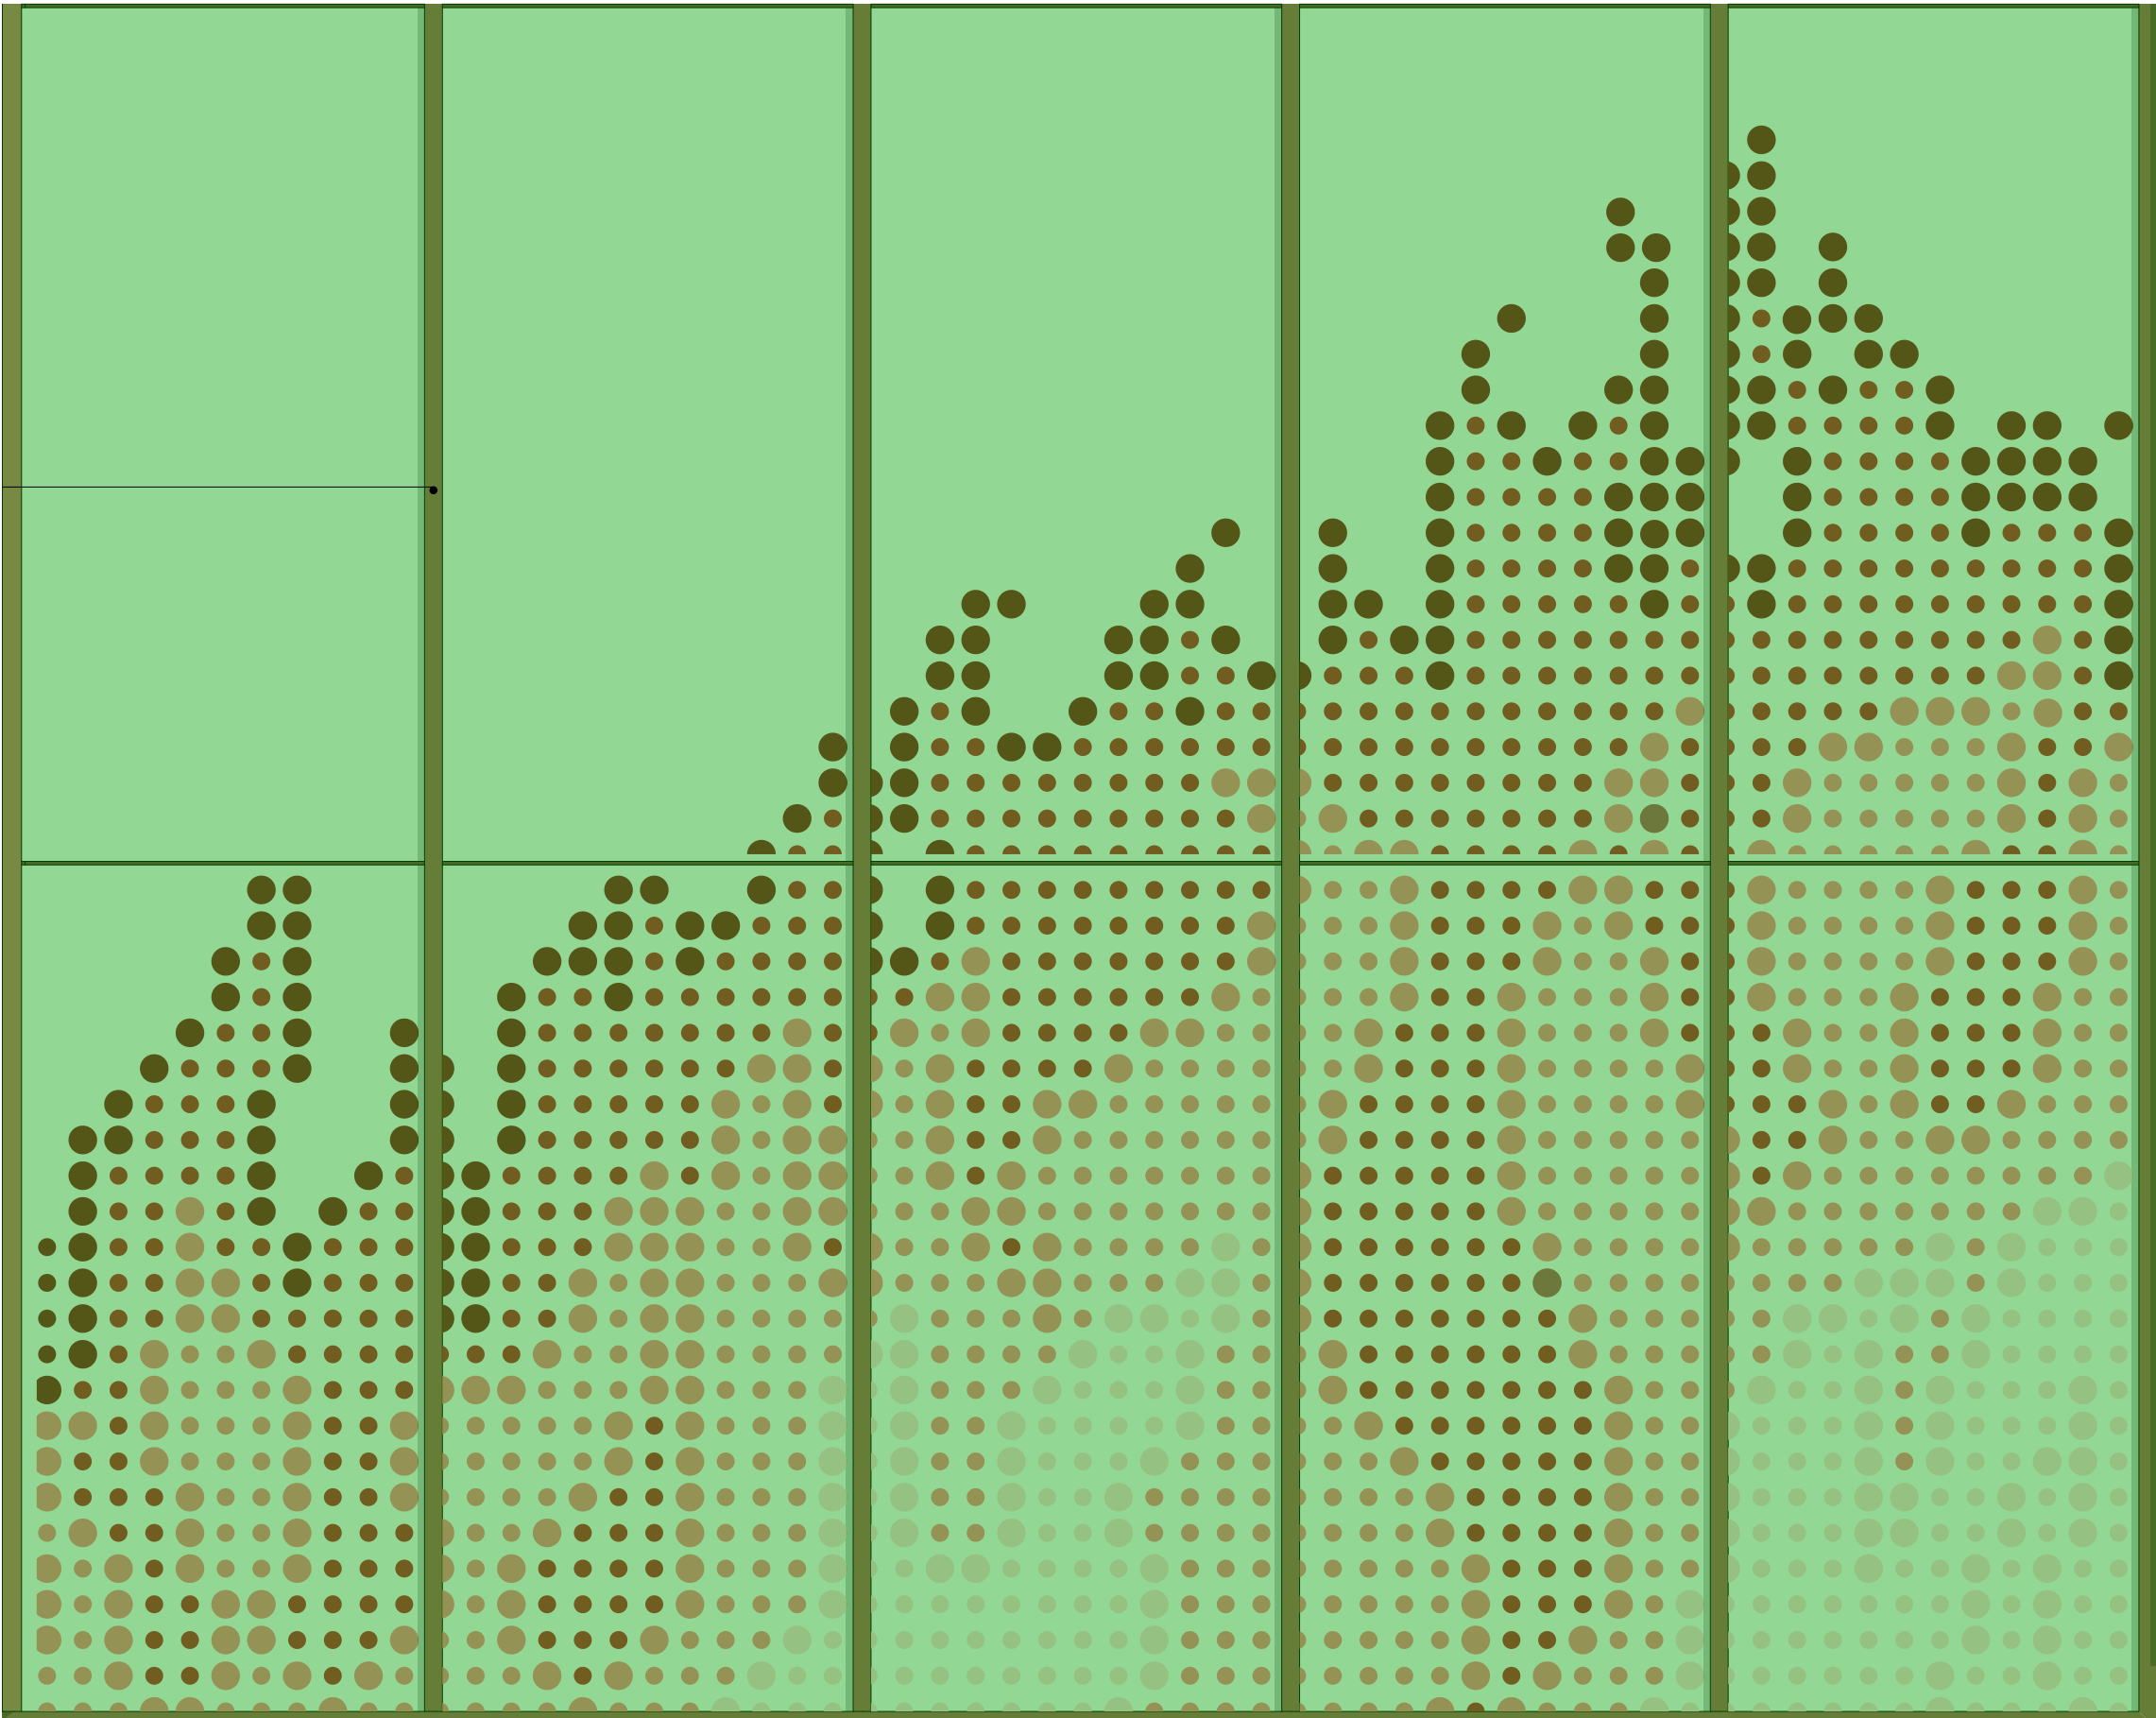

Elewacja **wschodnia**

Siatka nadrukowanych kropek o wymiarach 10 x 10cm
Kropki w dwóch rozmiarach o średnicy 5 i 8cm
Kropki nadrukowane na przezroczystej folii klejonej od wewnętrznej strony witryny

Szczegółowe rysunki dwg zostaną przekazane wykonawcy po przekazaniu
szczegółowych wymiarów wykonanych witryn

- Nadruk nr 1 kolor HEX 2b0a05
- Nadruk nr 2 kolor HEX 6e2419
- Nadruk nr 3 kolor HEX 964a3f
- Nadruk nr 4 kolor HEX cf7d72

NAZWA INWESTYCJI /OBJEKTU:	Rozbudowa budynku usługowego OSP w Czerminie wraz z instalacjami wewnętrznymi oraz budowa przyłącza gazowego i przebudowa sieci wodociągowej			
ADRES OBJEKTU:	Działka nr: 487, 480/2 39-304, Czermin 469			SKALA
INWESTOR:	Gmina Czermin 39-304, Czermin 140			1:20
PRZEDMIOT RYSUNKU:	Detal nadruku na witrynie			NR RYS.
				A.14
PROJEKTANT:	mgr inż. arch. Grzegorz Pikor	NR. UPRAWNIEN	MA/020/20 upr. architektoniczne bez ograniczeń	DATA OPRACOWANIA
SPRAWDZAJĄCY:	mgr inż. arch. Bartosz Święch		139/LBOKK/2015 upr. architektoniczne bez ograniczeń	03.2025
BRANŻA:	Architektura	Proj. budowlany	GProjekt	PODPIS
				Biuo Projektowe mgr inż. arch. Grzegorz Pikor ul. Lelewela 10, 39-300 Mielec tel. 695 990 519