


SCHEMAT MONTAŻOWY

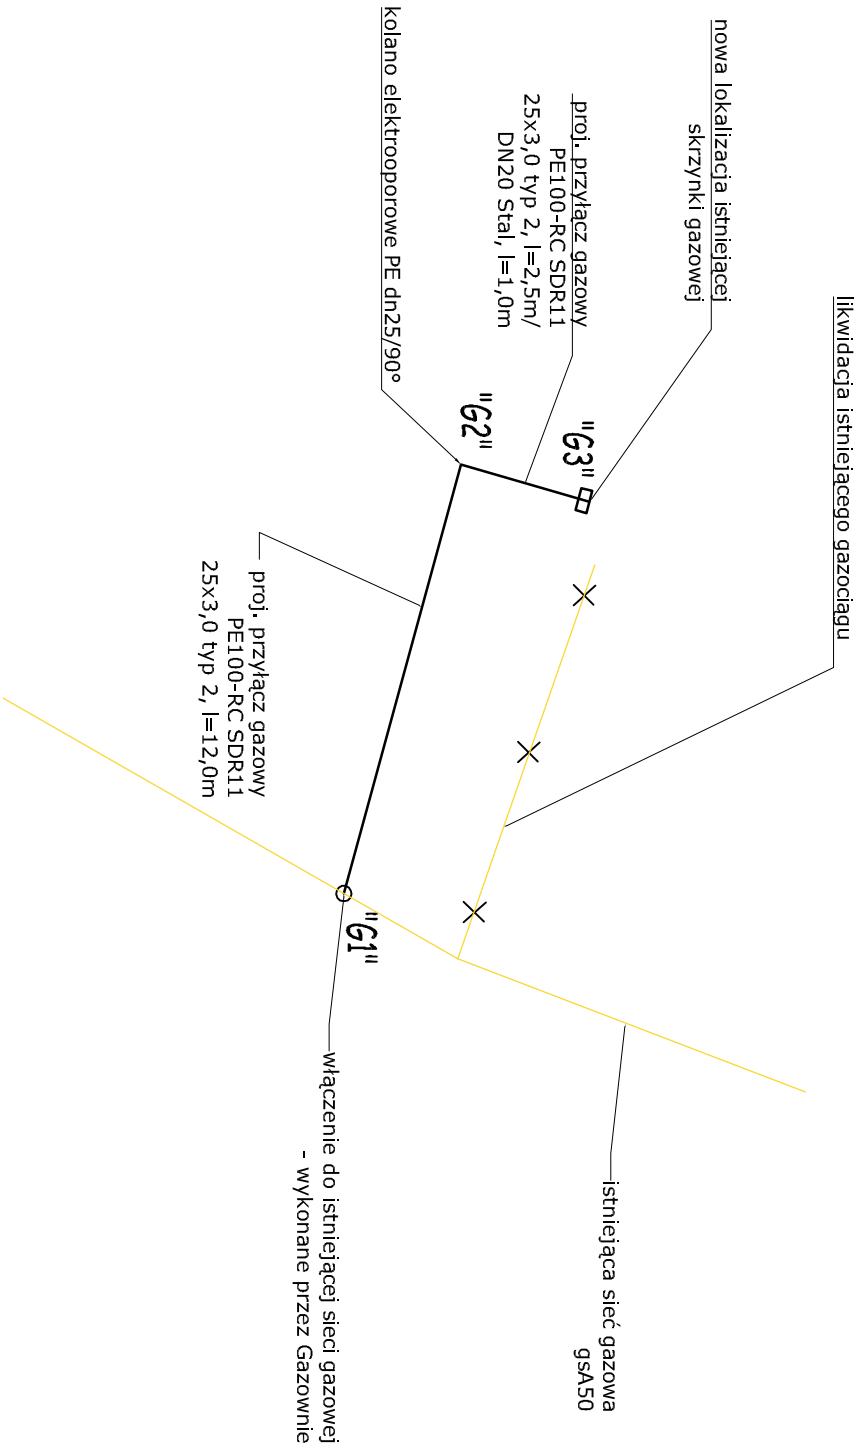

NAZWA INWESTYCJI OBJEKTU:		Rozbudowa, nadbudowa i przebudowa budynku usługowego OSP w Czermnie wraz z instalacjami wewnętrznymi oraz przebudowa przyłącza gazowego			
ADRES OBJEKTU:		Działka nr: 487, 480/2 39-304, Czermn 469		SKALA SCH	
INWESTOR:		Gmina Czermn 39-304, Czermn 140		NR RYS.	
PRZEDSIĄDZICTWO BUDOWY:		SCHEMAT MONTAŻOWY		S-02	
PROJEKTANT:		mgr inż. Bogdan Łukaszek		44/96 03.2025	
SPRAWDZAJĄCY:		mgr inż. Mariusz Majewski		S-150/99 03.2025	
BRANŻA:		Sanitarna		Projekt budowlany	
		STADIUM PROJEKTOWE:		Główny projektant	
		Projekt budowlany		Biuo Projektowe	
				ul. Łabędzia 10, 39-300 Nalibie	
				tel. 695 990 519	

UWAGA.  
Odkopane urządzenia podziemne zabezpieczyć na czas budowy.