


INSTALACJA WODNA - WĘZEL WODOMIERZOWY

SKALA SCHEMAT

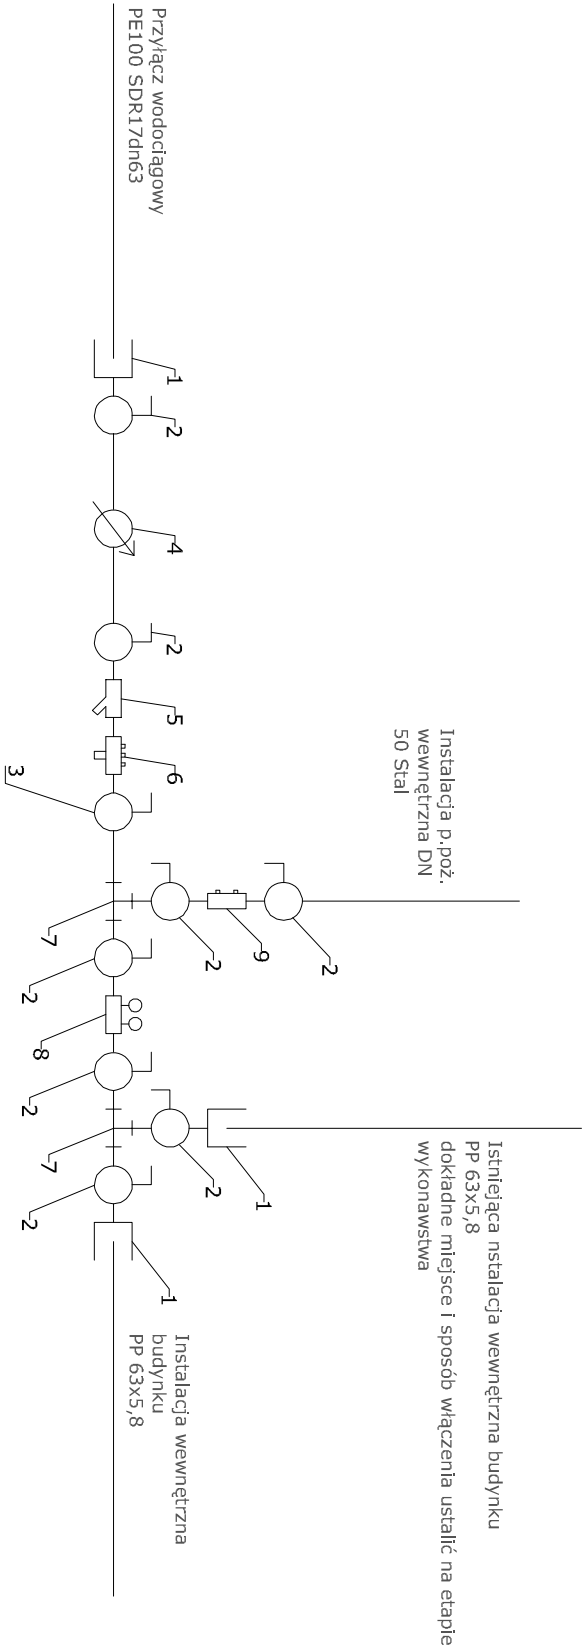

NAZWA INWESTYCJI / OBEKTU:	Rozbudowa, nadbudowa i przebudowa budynku usługowego OSP w Czemlinie wraz z instalacjami wewnętrznymi oraz przebudowa przyłącza gazowego				
ADRES OBEKTU:	Działka nr: 487, 480/2 39-304, Czemlin 469			SKALA	sch
INWESTOR:	Gmina Czemlin 39-304, Czemlin 140				
PRZEDMIOT PRACY:	Instalacja wodna - węzeł wodomierzowy				NR RYS.
	IMIE, NAZWISKO	NR DOKUMENTU	DATA OPRACOWANIA		S.04
PROJEKTANT:	mgr inż. Bogdan Łukaszek	44/96 upr. zgodnie bez ograniczeń	03.2025		
PROJEKTANT:	mgr inż. Mariusz Maciejewski	S-150/99 upr. zgodnie bez ograniczeń	03.2025		
BRANŻA:	Sanitarna	Proj. budowlany	GProjekt	Biuro Projektowe mgr inż. arch. Grzegorz Pior ul. Leśna 10, 39-300 Łęka tel. 693 990 519	