


Facility ID :OAC-1-1
ODU Capacity(C/H):74,45/81,91kW
Precharged Refrigerant :16,0 kg
Additional refrigerant :22,3 kg
Install Location :2F

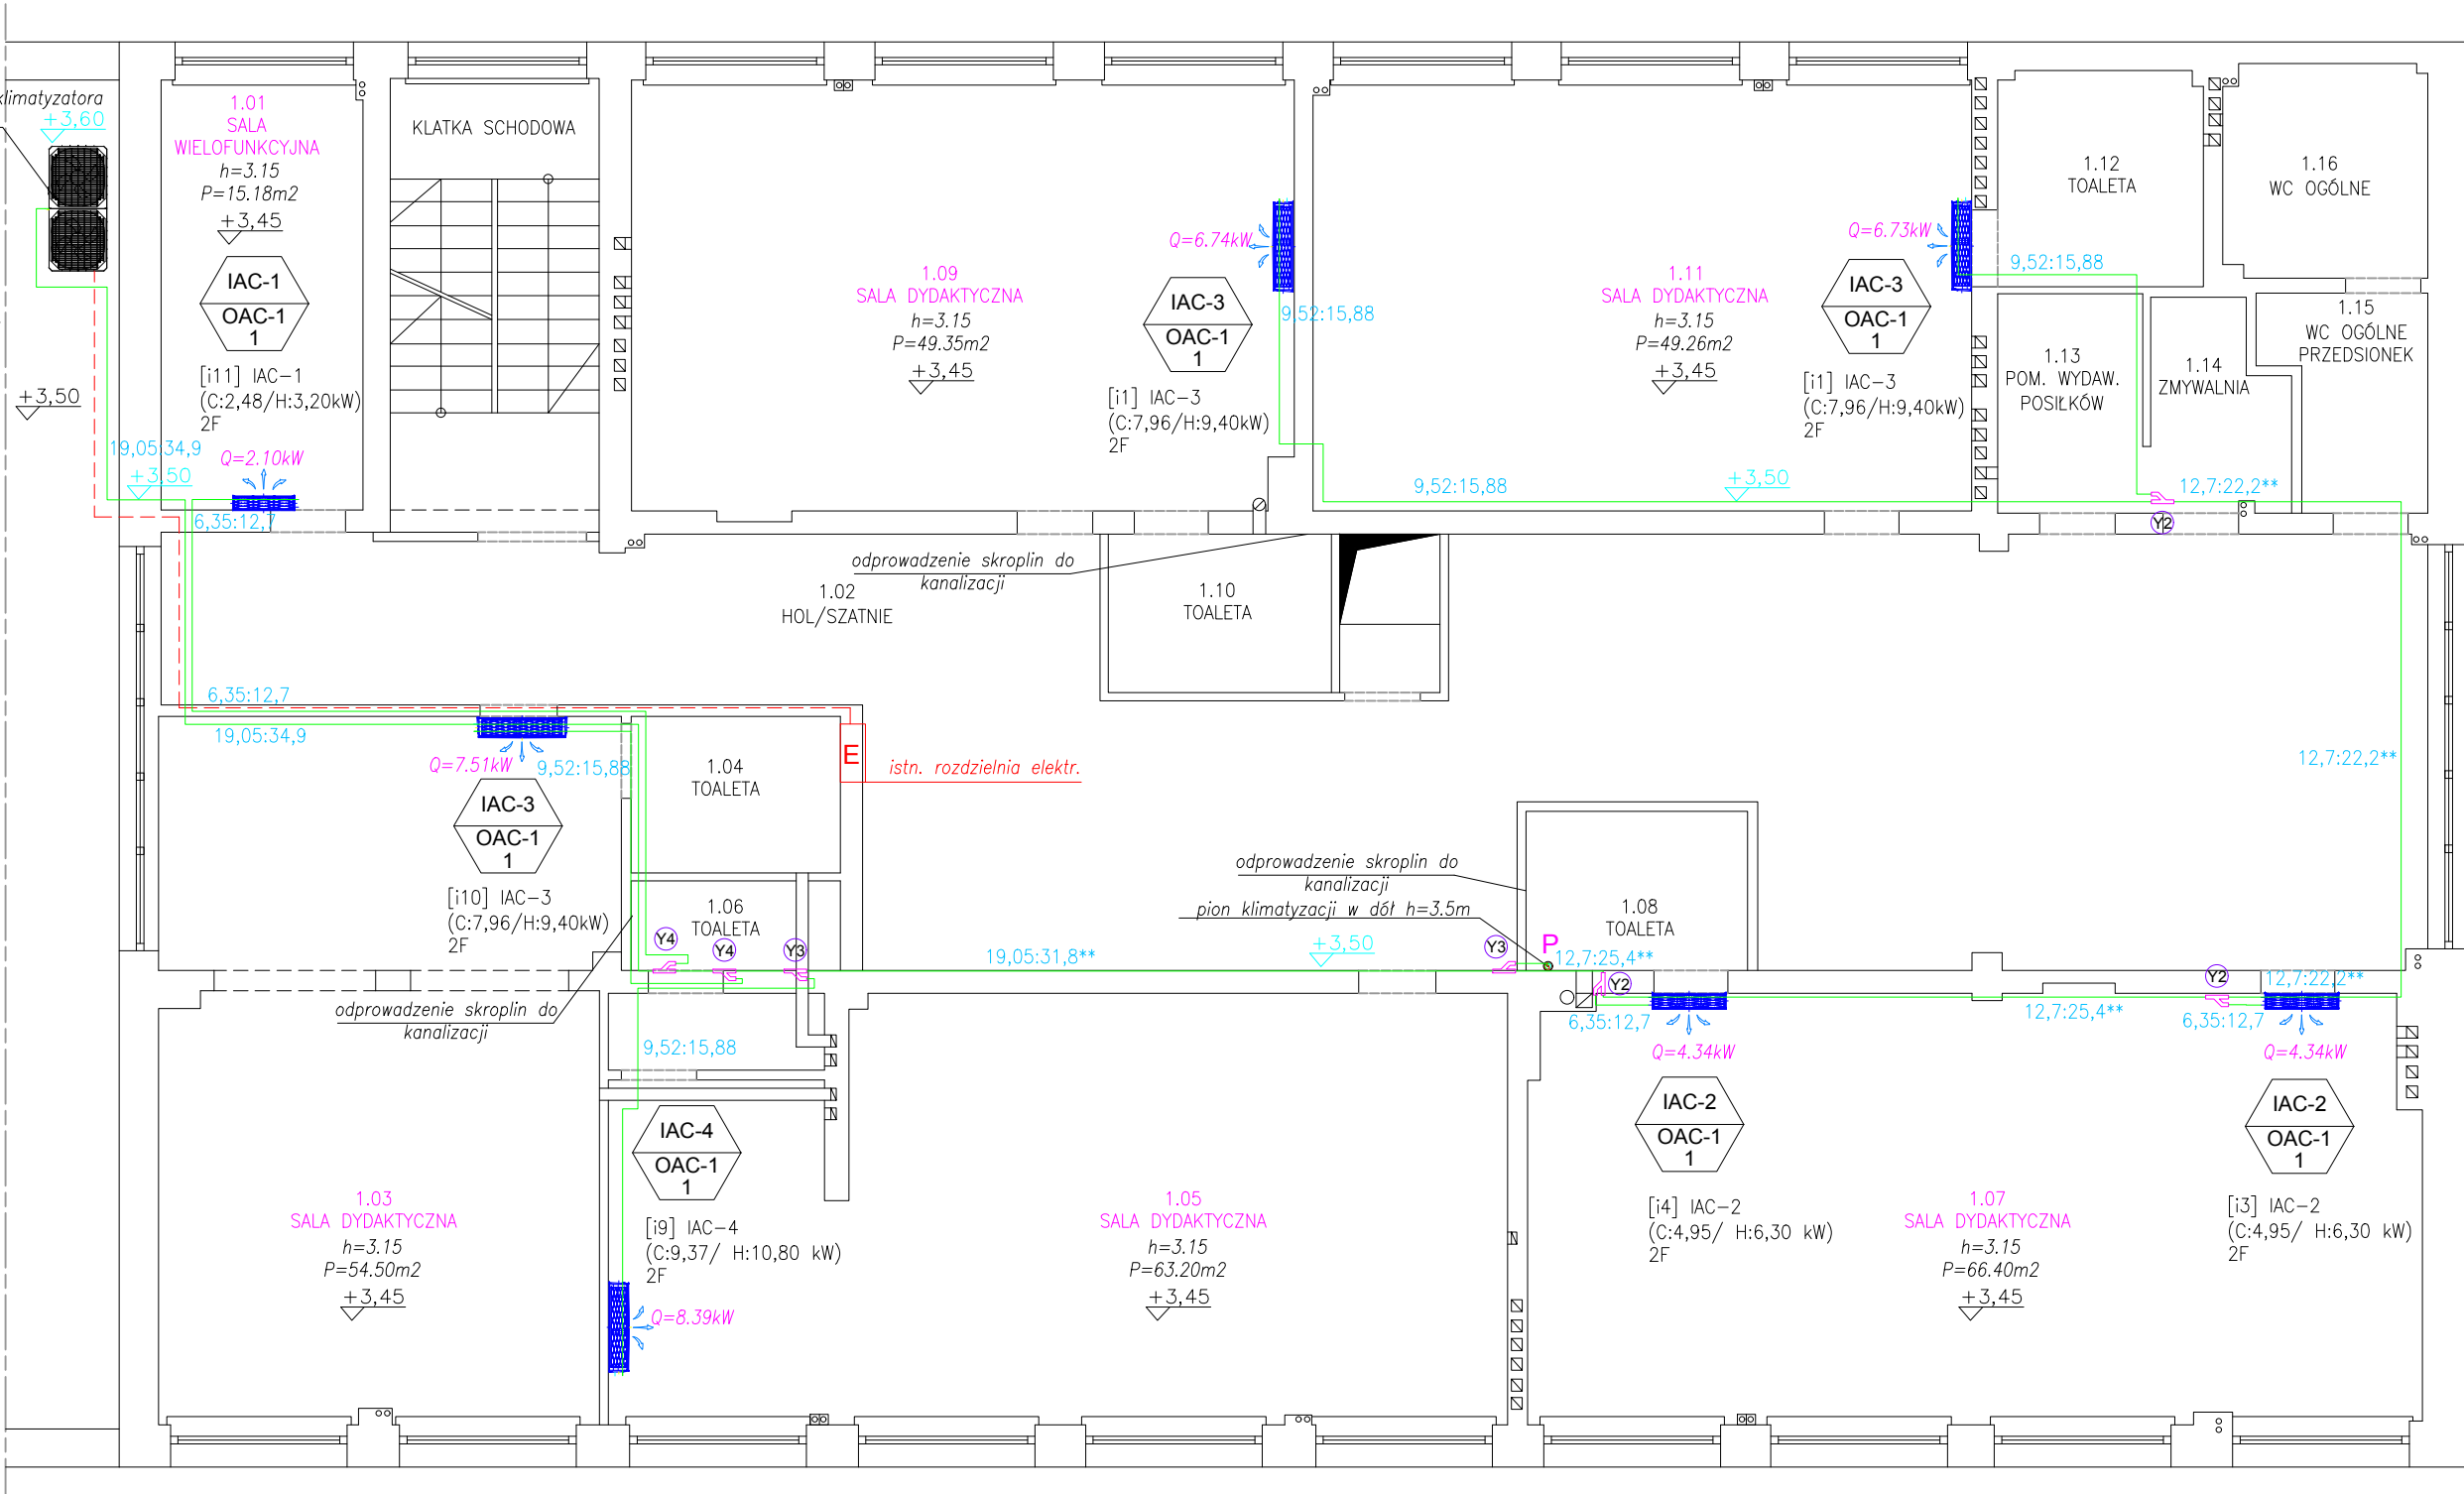

 56-500 SYCÓW, ul.GRZYBOWA 2C NIP:9112048844	
Temat: PROJEKT KLIMATYZACJI	
Adres: 56-400 Oleśnica, ul. Kleeberga 4	
Nazwa: obiekt użyteczności publicznej	
Tytuł rys.:	STADIUM: P.B.
RZUT 1 PIĘTRA	
PROJEKTANT	mgr inż. Anna Siwek
NR UPR. PROJ.	271/DOŚ/07 spec.proj.inst.sanit.b.o.
DATA : 16 lipiec 2024r.	RYSUNEK NR02 STRONA NR12