


Facility ID : OAC-1-1
ODU Capacity(C/H) : 74,45/ 81,91 kW
Precharged Refrigerant : 16,0 kg
Additional refrigerant : 22,3 kg
Install Location : 2F

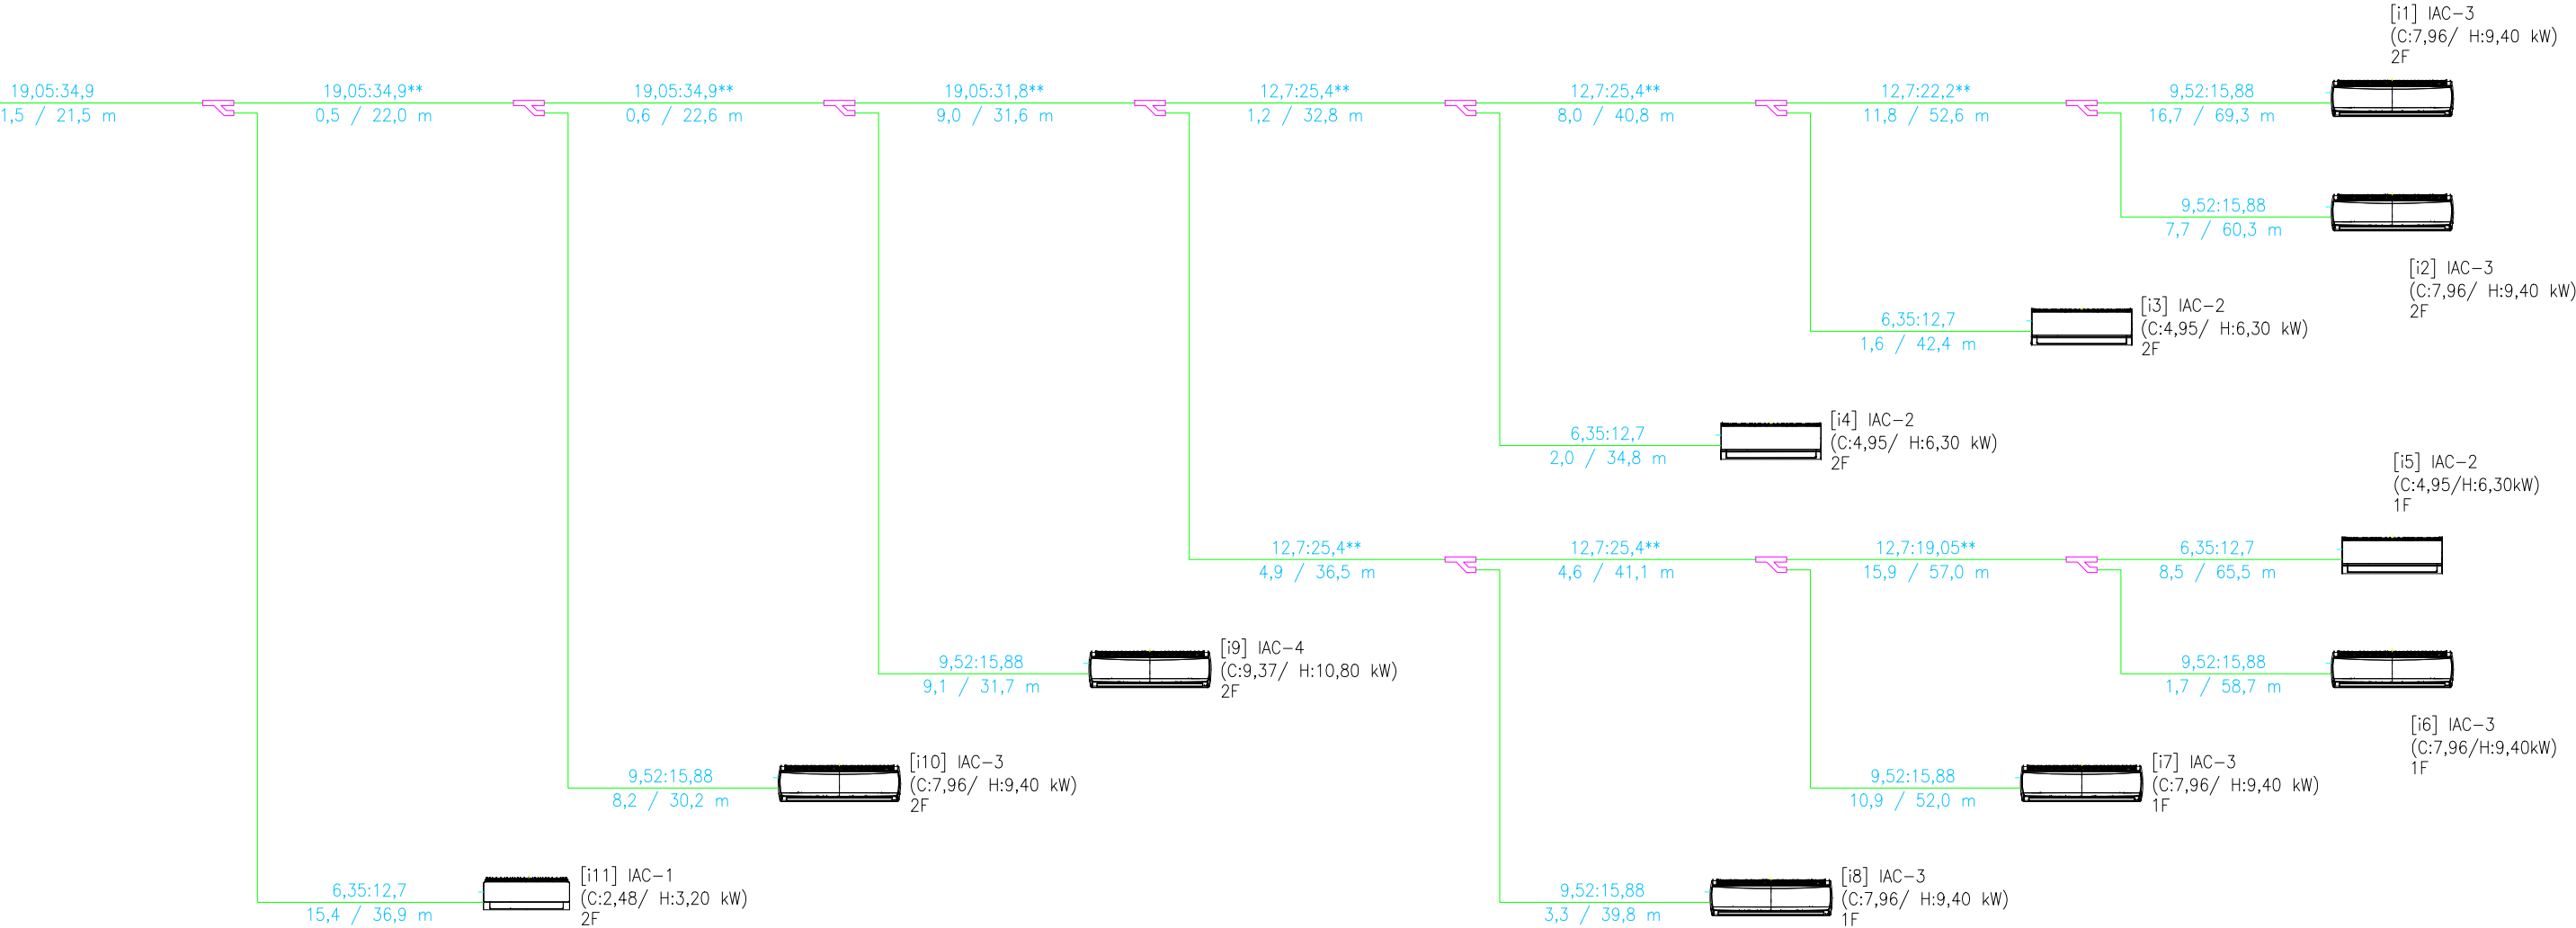

OMNITECH

Sp. z o.o.

56-500 SYCÓW, ul.GRZYBOWA 2C NIP:9112048844

Temat: PROJEKT KLIMATYZACJI

Adres: 56-400 Oleśnica,ul.Kleeberga 4

Nazwa: obiekt użyteczności publicznej

Tytuł rys.: AKSONOMETRIA INST.KLIM.

STADIUM: P.B.

SKALA -

PROJEKTANTmgr inż. Anna Siwek

NR UPR. PROJ.271/DOŚ/07 spec.proj.inst.sanit.b.o.

DATA : 16 lipiec 2024r.

RYSUNEK NR03

STRONA NR13