


STAN PROJEKTOWANY
Instalacja klimatyzacji - Rzut I-go piętra
Skala 1:100

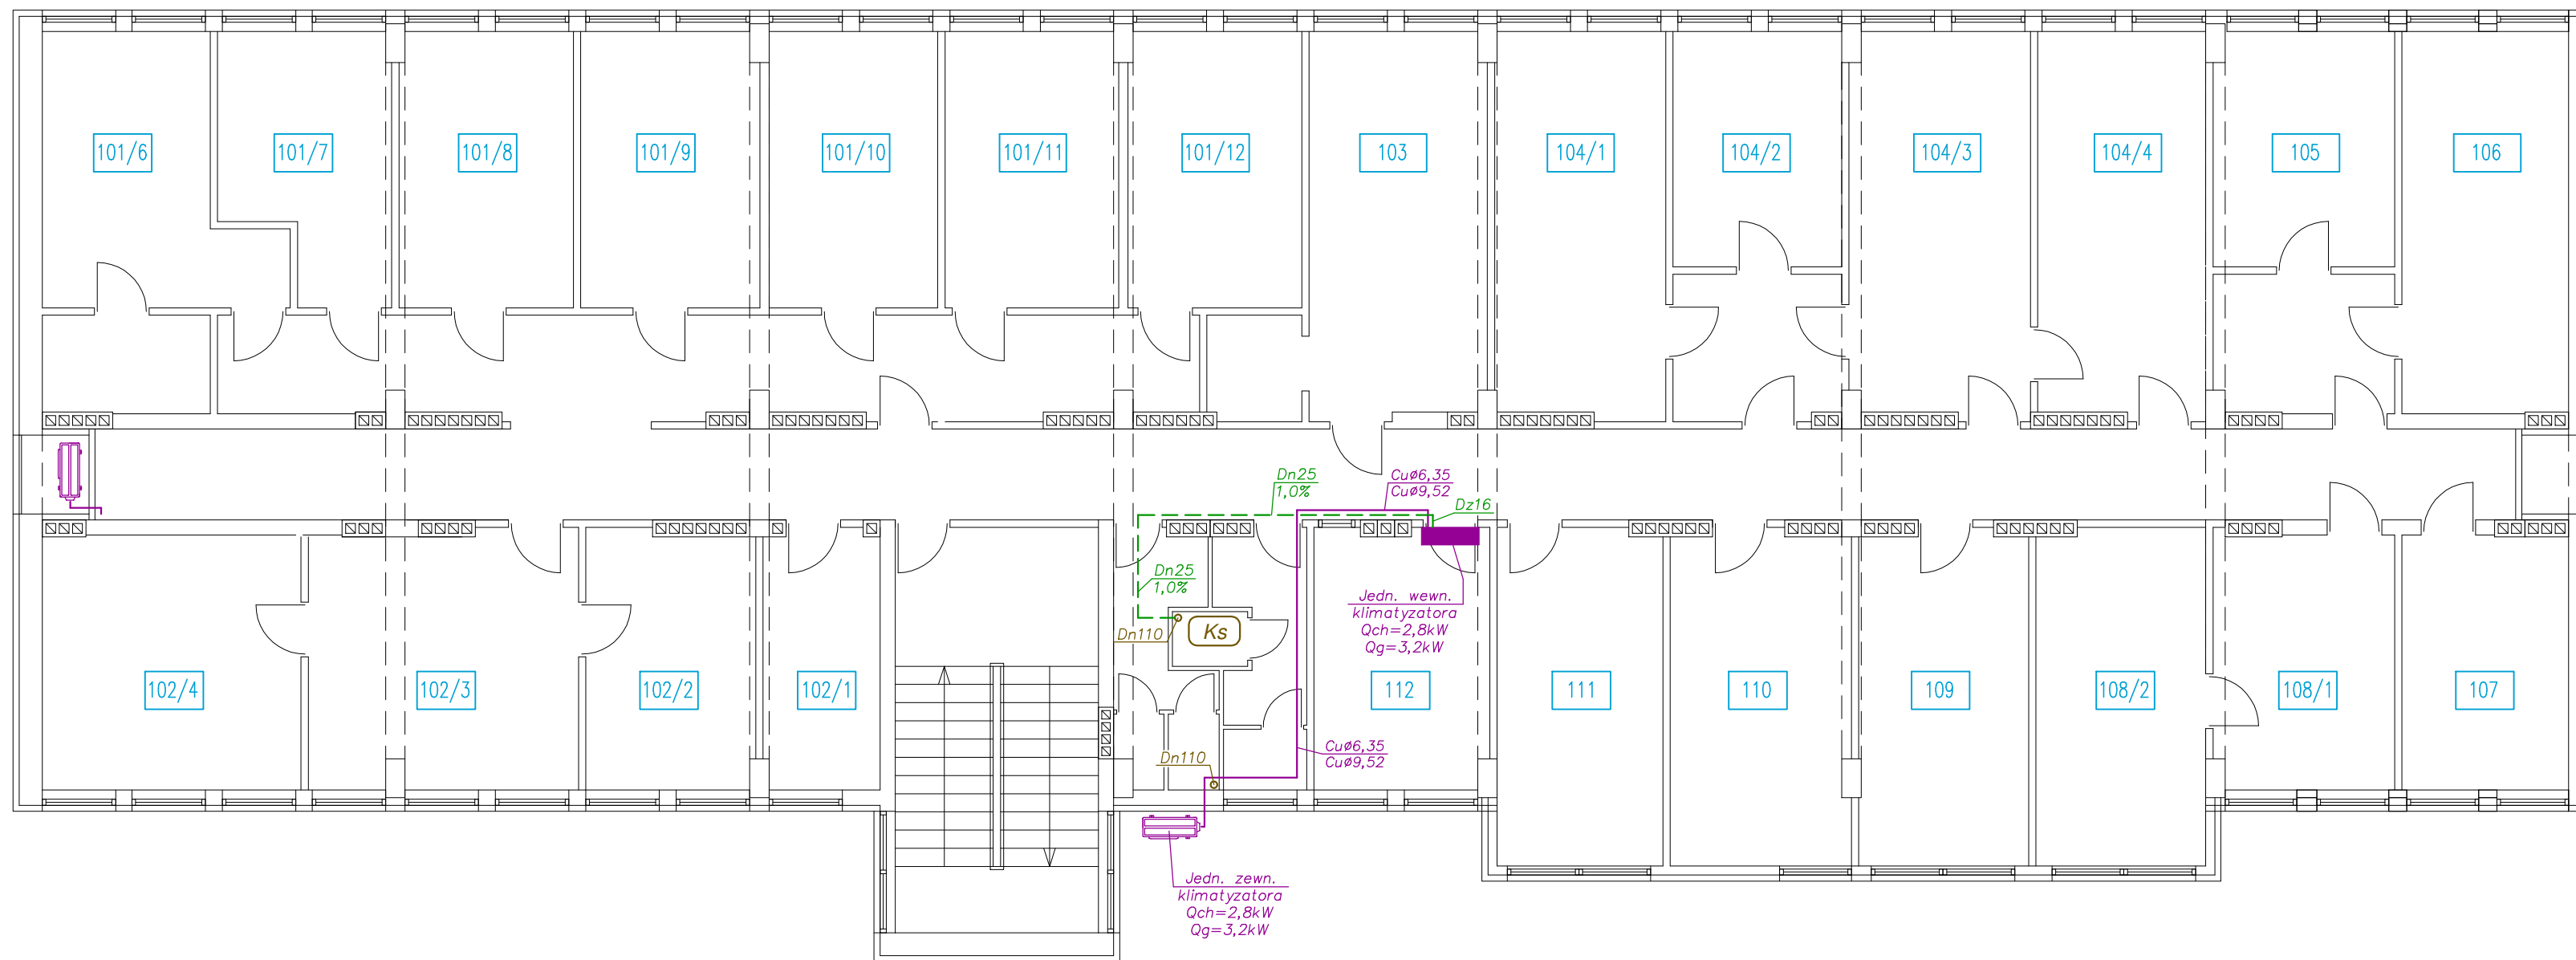

Oznaczenia przewodów
Instalacja klimatyzacji

- Rurociągi chłodnicze (system VRF)
- Rurociągi chłodnicze (system multi-split)
- Rurociągi chłodnicze (system split)
- Jedn. wewn. klimatyzatorów (system VRF)
- Jedn. wewn. klimatyzatorów (system split)
- Jedn. wewn. klimatyzatorów (serwerownia)
- Rurociągi skroplin
- Kanalizacja sanitarna

Inwestor: Gmina Przemyśl 37-700 Przemyśl, ul. Marcina Borelowskiego 1					
Objekt: Budowa instalacji klimatyzacji pomieszczeń biurowych Urzędu Gminy Przemyśl, zlokalizowanych w budynku przy ul. Marcina Borelowskiego 1 w Przemyślu, na terenie działki ewid. nr 2887, obr. 202, w jedn. ewid. 186201_1 m. Przemyśl					
Adres: 37-700 Przemyśl, ul. Marcina Borelowskiego 1 dz. ewid. nr 2887, obr. 202, w jedn. ewid. 186201_1 m. Przemyśl					
WYKONAWCA	IMIĘ I NAZWISKO	NR UPRAWNIEN	SPECJALNOŚĆ	DATA	PODPIS
Projektant:	mgr inż. Marek Drozd	PDK/0127/ /POOS/07	Instalacyjna sanitarna	04.2025	
Sprawdzający:	mgr inż. M. Korczowska	PDK/0068/ /POOS/19	Instalacyjna sanitarna	04.2025	
Tytuł rys.: Instalacja klimatyzacji - Rzut I-go piętra					
Firma Projektowo-Uslugowa >> M A D R A L << Przemyśl, ul. Rogozińskiego 19/16			STADIUM PAB	SKALA 1:100	NR RYS. S-1