


Zadanie: Remont drogi gminnej Grudynia Wielka-Jakubowice.

Studzienka betonowa 500mm z wpustem żeliwnym D400

A-A

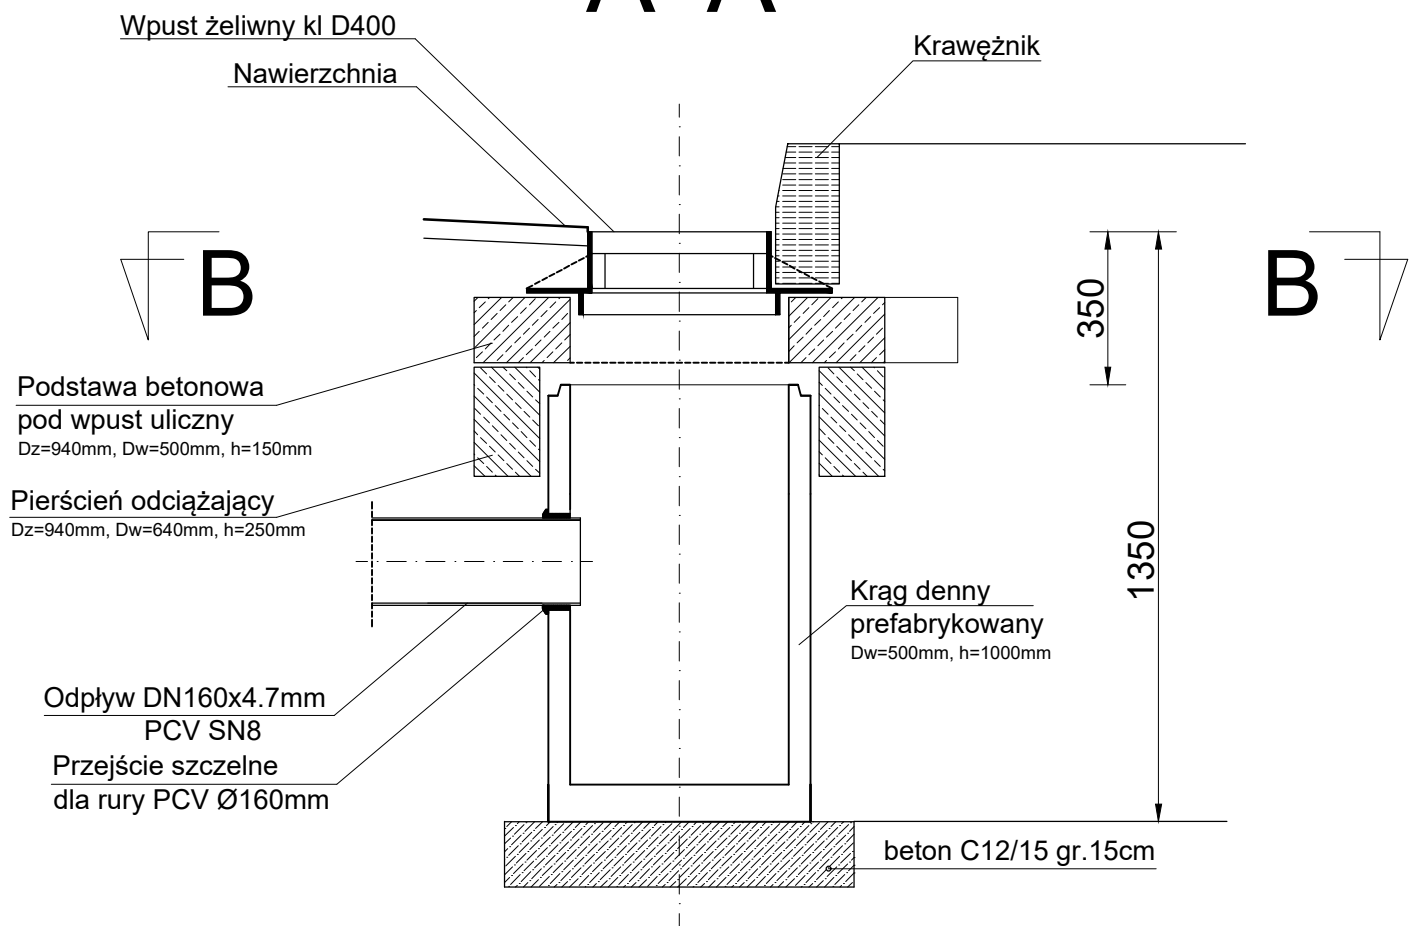

B-B

