



W = 1.13 [m²]
N = 0.00 [m²]

PRZĘKÓJ POPRZECZNY NR 1
km 0+003.37

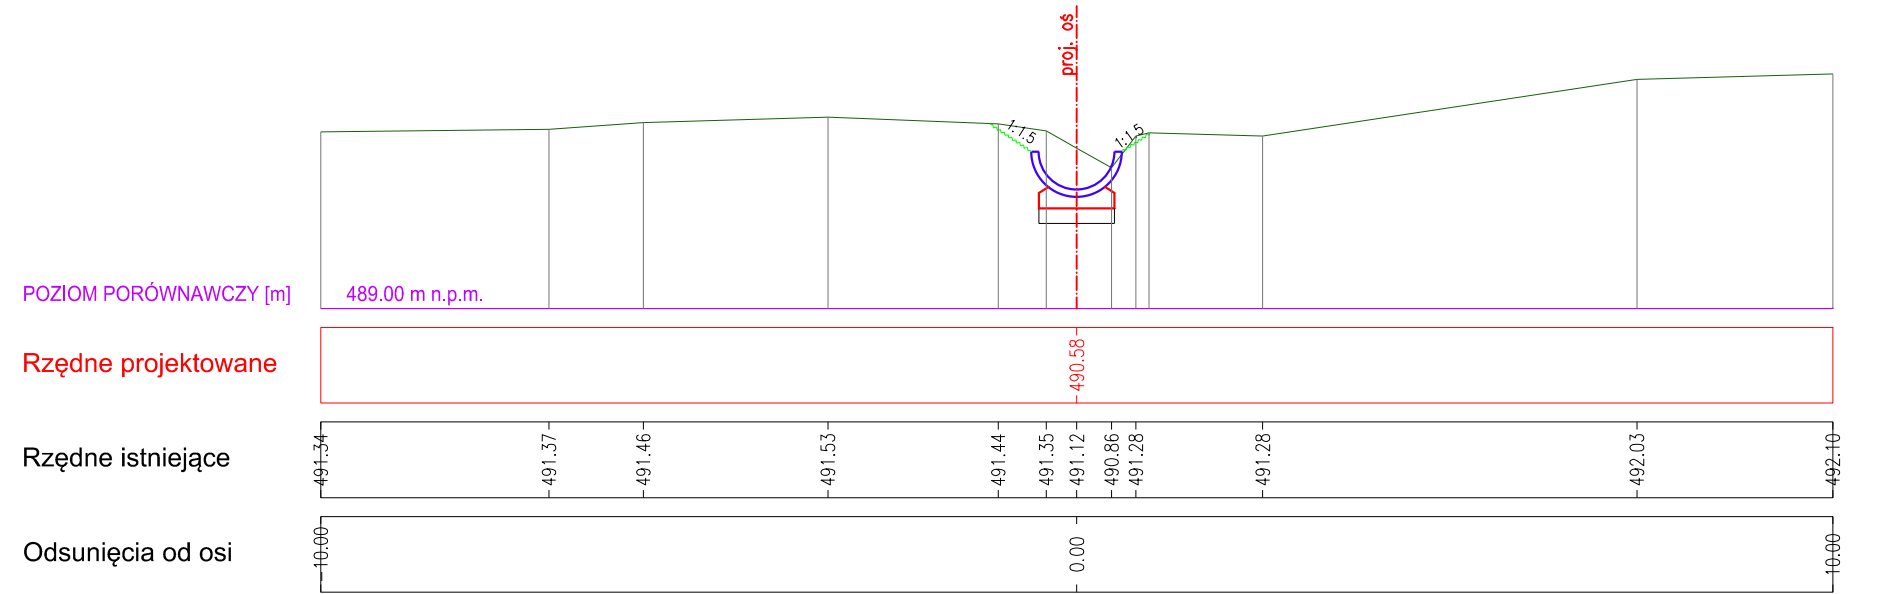


W = 1.10 [m²]
N = 0.00 [m²]

PRZĘKÓJ POPRZECZNY NR 2
km 0+012.13

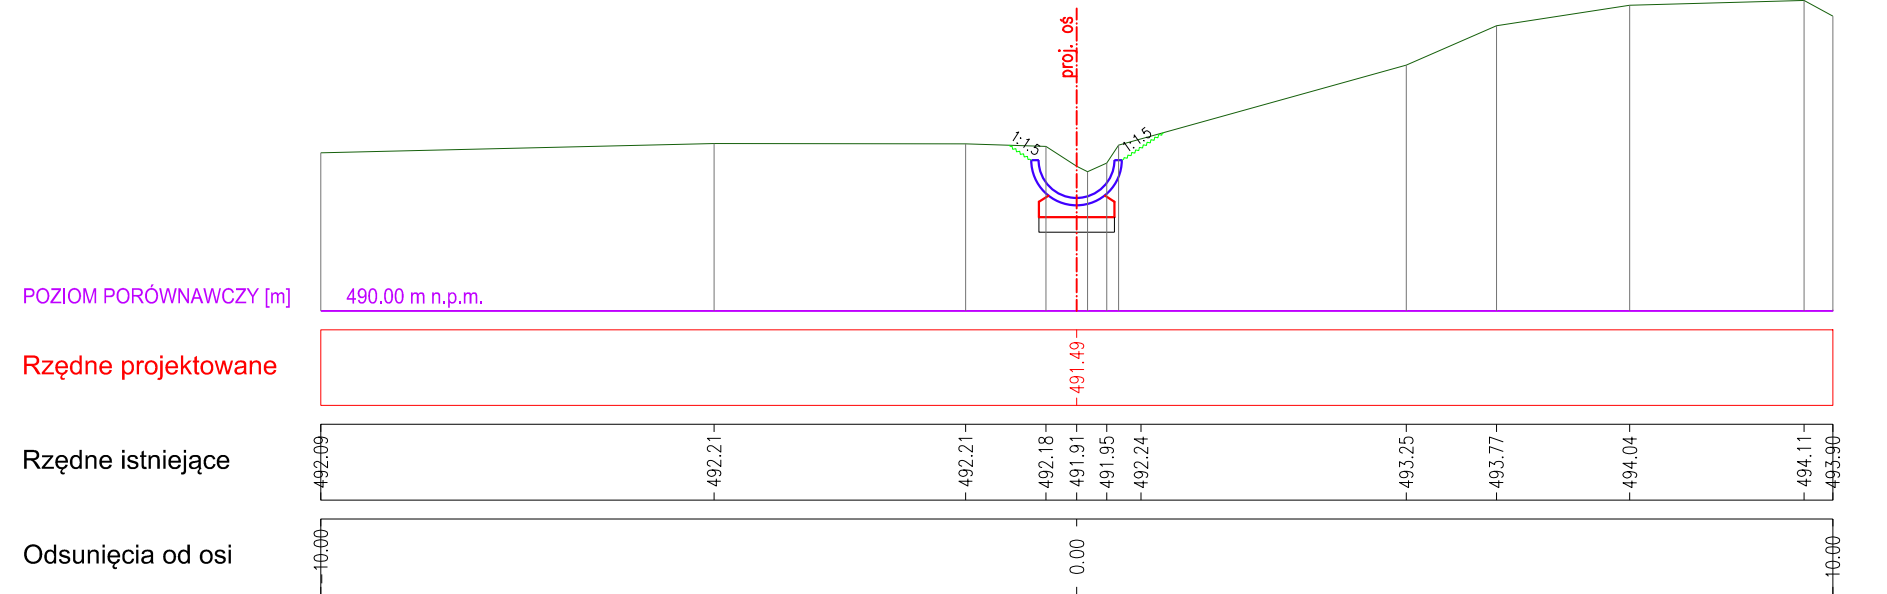


W = 2.84 [m²]
N = 0.04 [m²]

PRZĘKÓJ POPRZECZNY NR 3
km 0+015.08

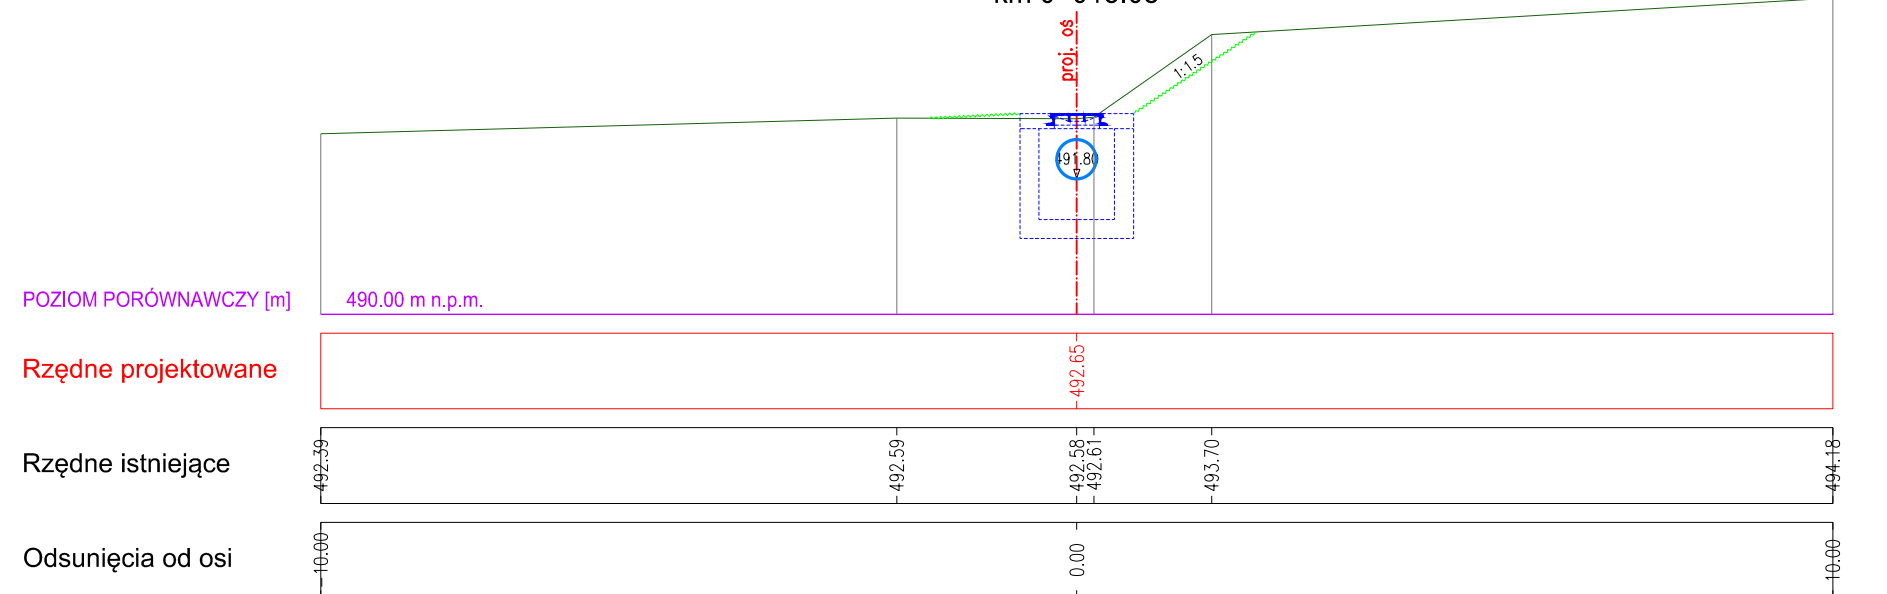


W = 1.62 [m²]
N = 2.04 [m²]

PRZĘKÓJ POPRZECZNY NR 4
km 0+038.93

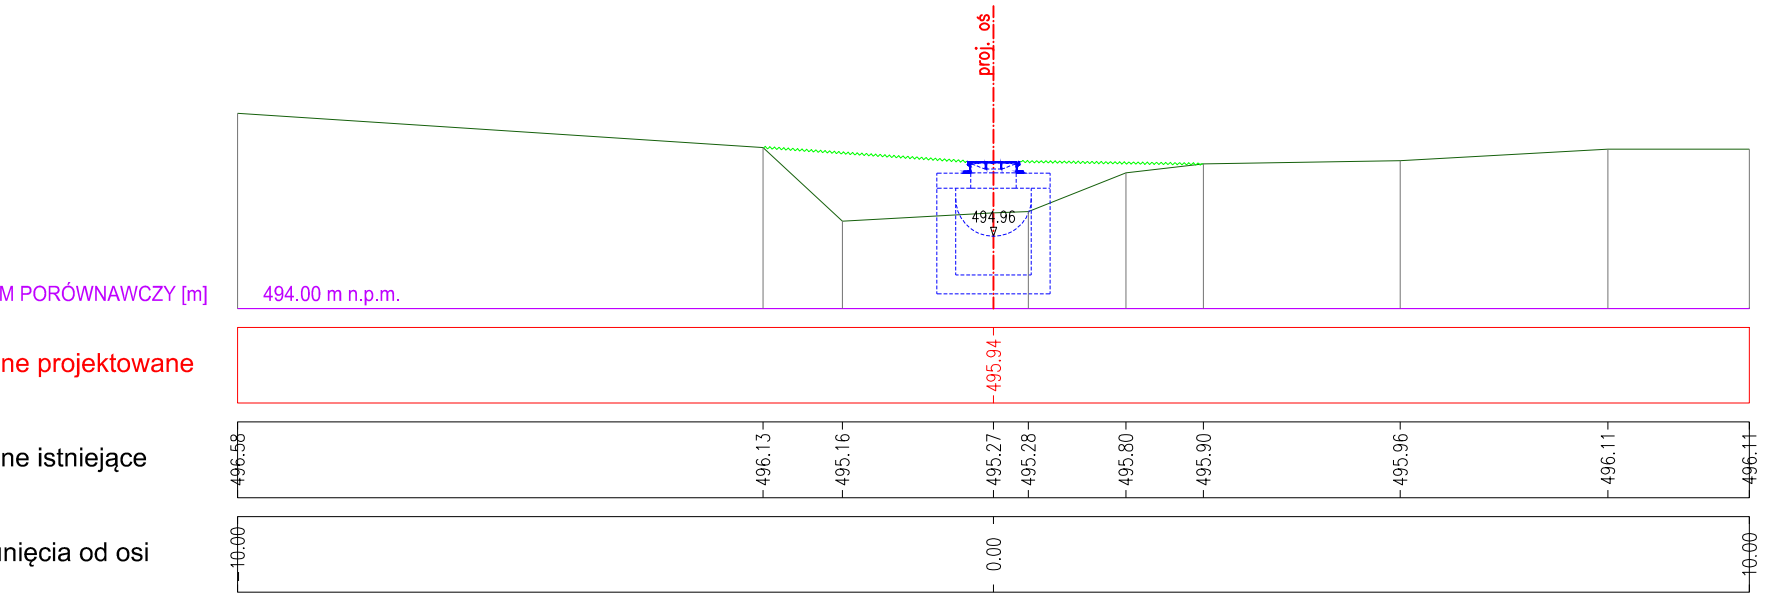


W = 0.90 [m²]
N = 0.82 [m²]

PRZĘKÓJ POPRZECZNY NR 5
km 0+041.42

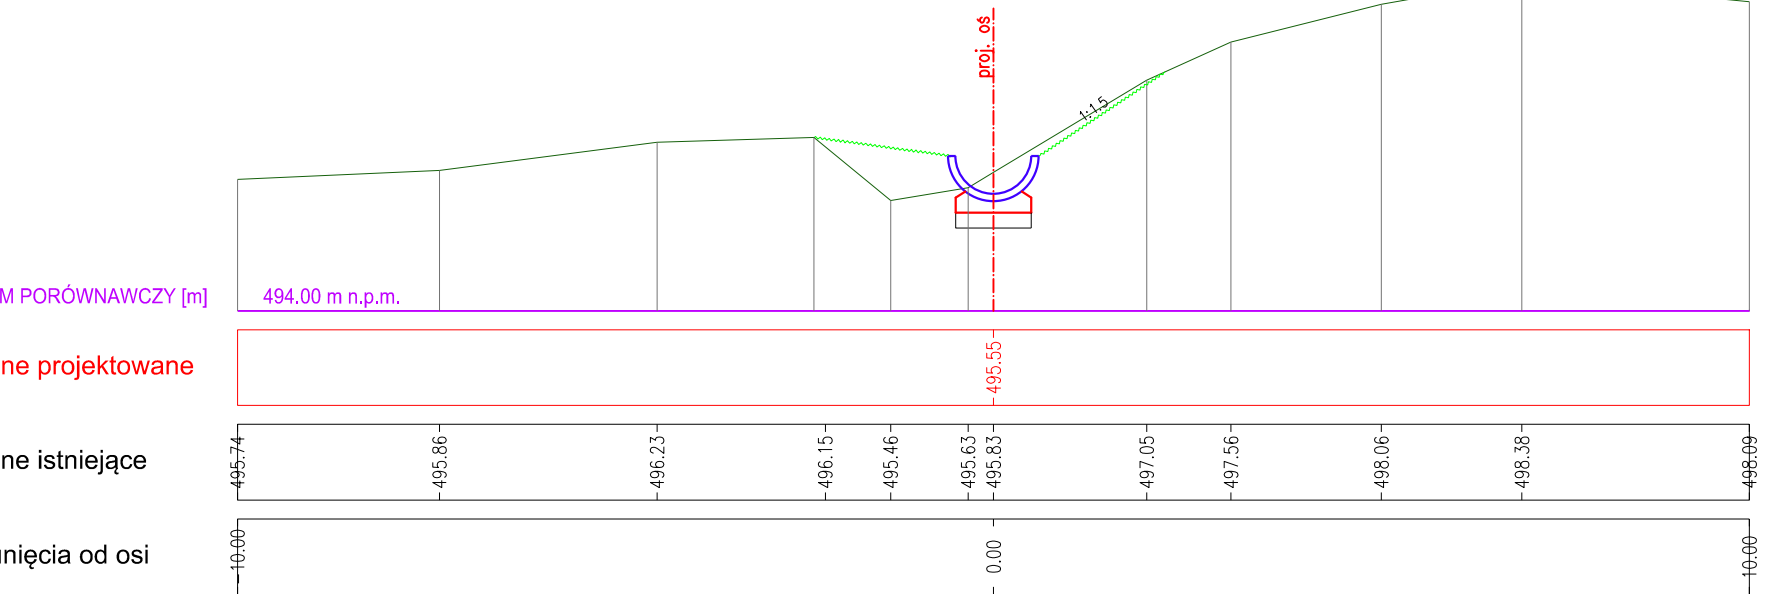


W = 0.77 [m²]
N = 0.00 [m²]

PRZĘKÓJ POPRZECZNY NR 6
km 0+047.57

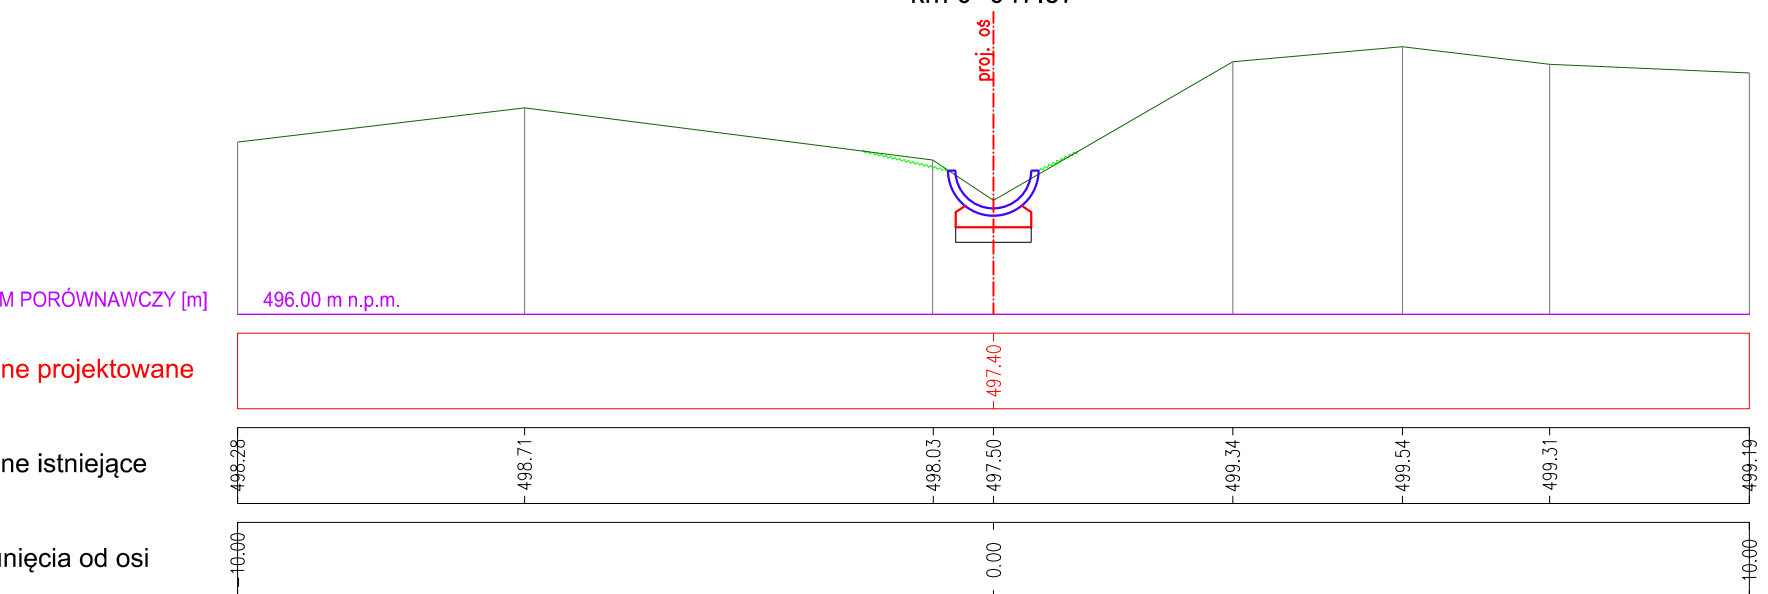


W = 0.18 [m²]
N = 0.10 [m²]

PRZĘKÓJ POPRZECZNY NR 7
km 0+054.15

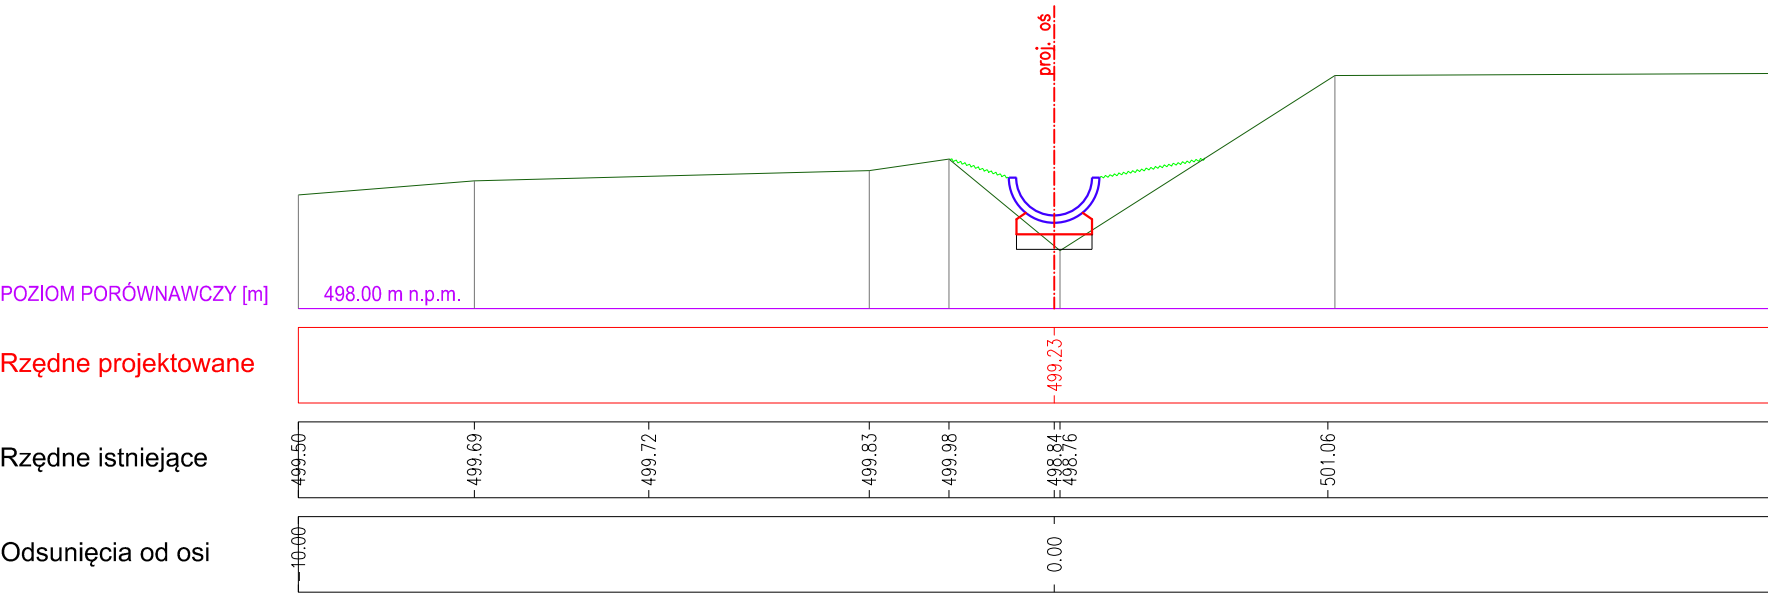


W = 0.01 [m²]
N = 2.19 [m²]

PRZĘKÓJ POPRZECZNY NR 8
km 0+059.52

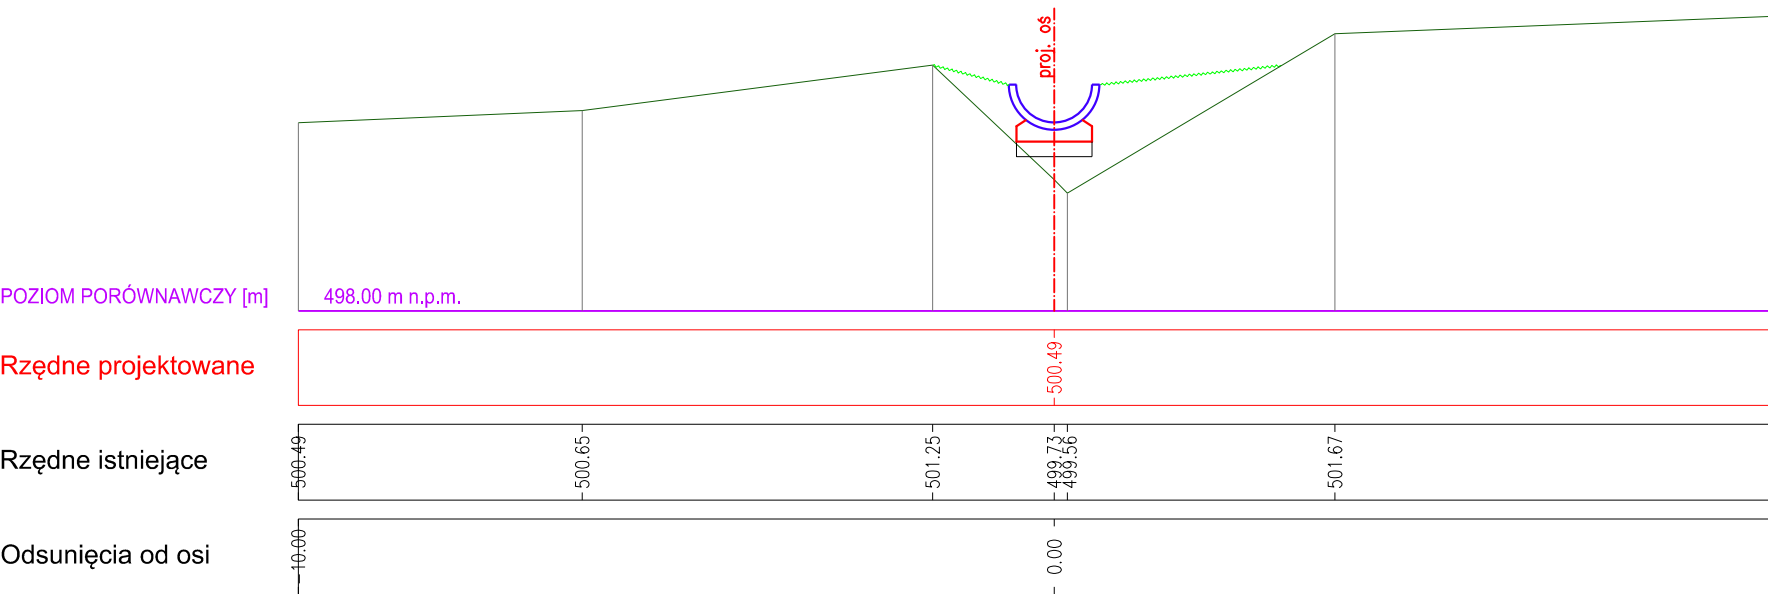


W = 0.05 [m²]
N = 1.78 [m²]

PRZĘKÓJ POPRZECZNY NR 9
km 0+063.27

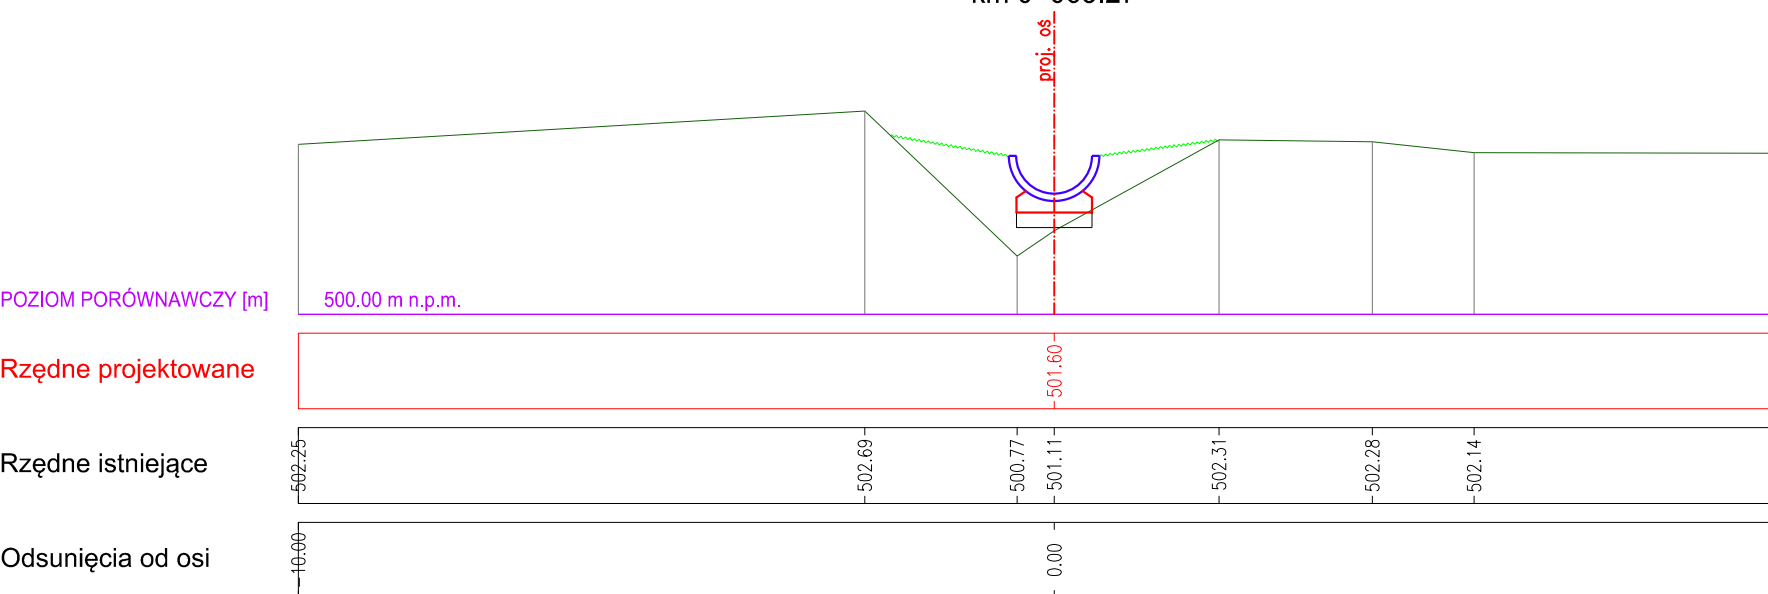


W = 0.67 [m²]
N = 0.10 [m²]

PRZĘKÓJ POPRZECZNY NR 10
km 0+068.58

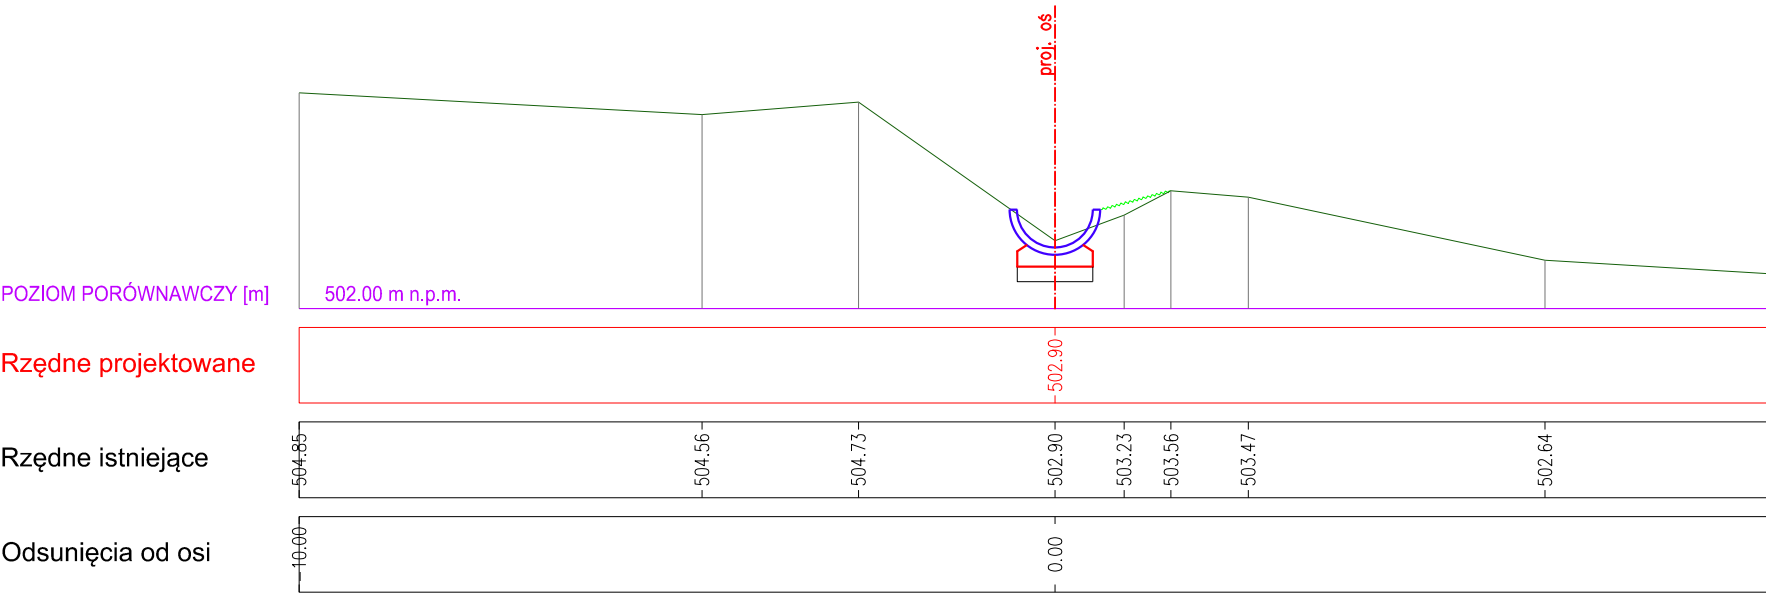


W = 0.79 [m²]
N = 0.01 [m²]

PRZĘKÓJ POPRZECZNY NR 11
km 0+076.37

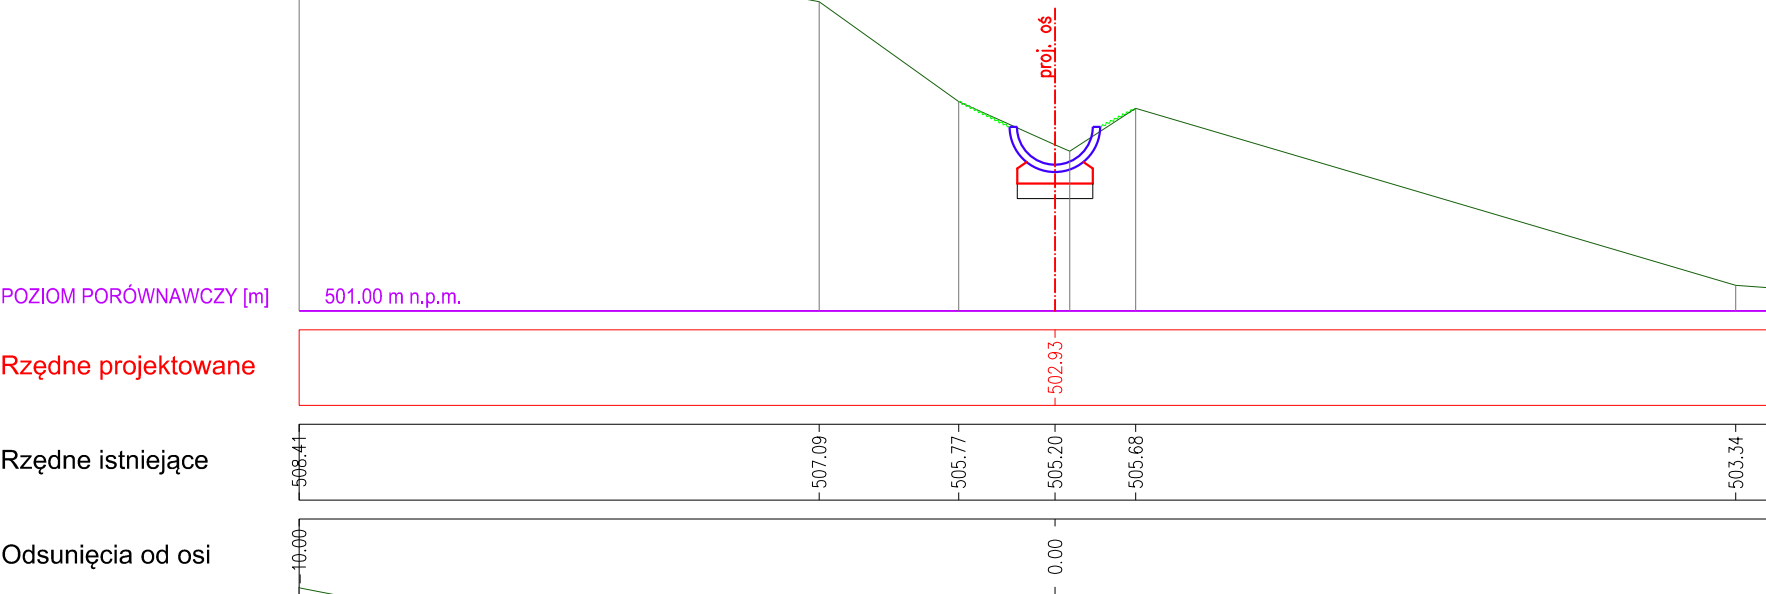


W = 0.71 [m²]
N = 0.00 [m²]

PRZĘKÓJ POPRZECZNY NR 12
km 0+084.90

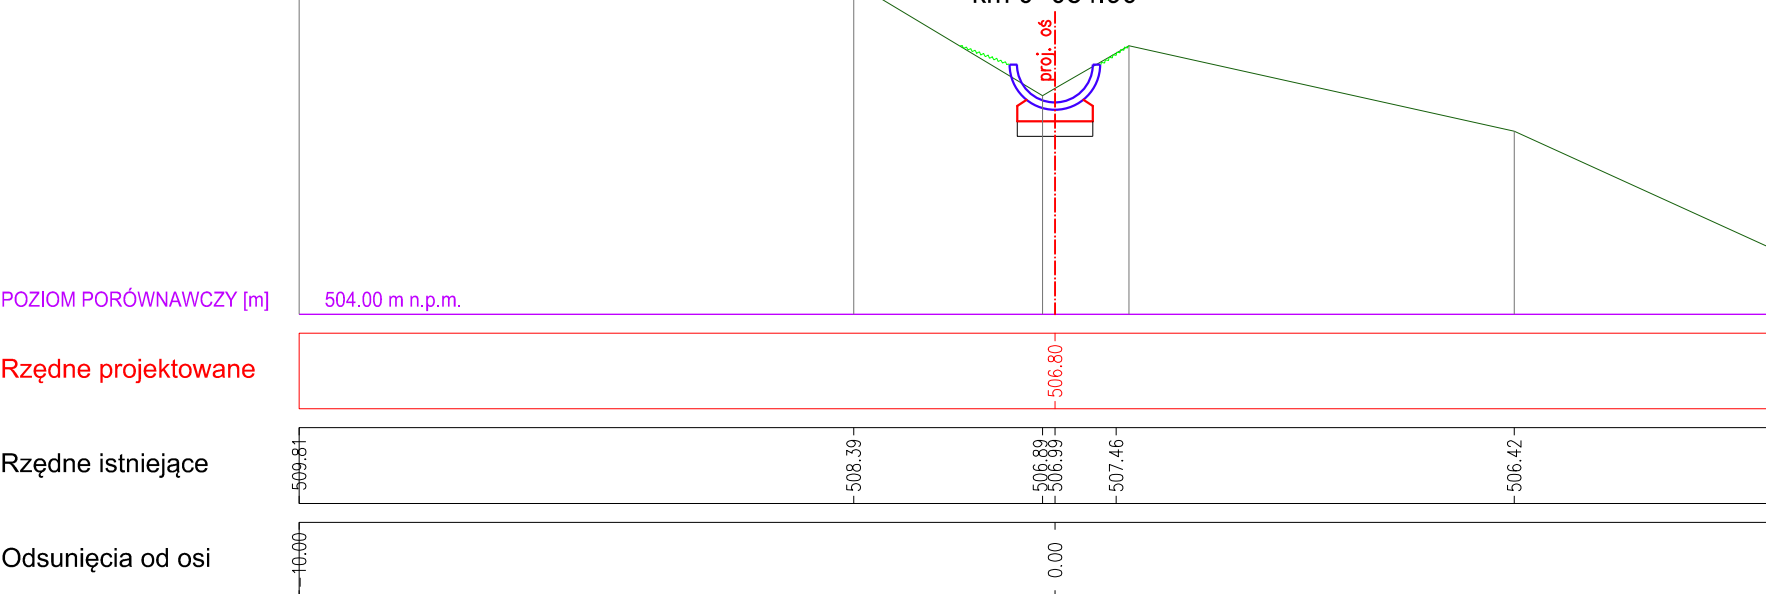


W = 0.72 [m²]
N = 0.02 [m²]

PRZĘKÓJ POPRZECZNY NR 13
km 0+094.37

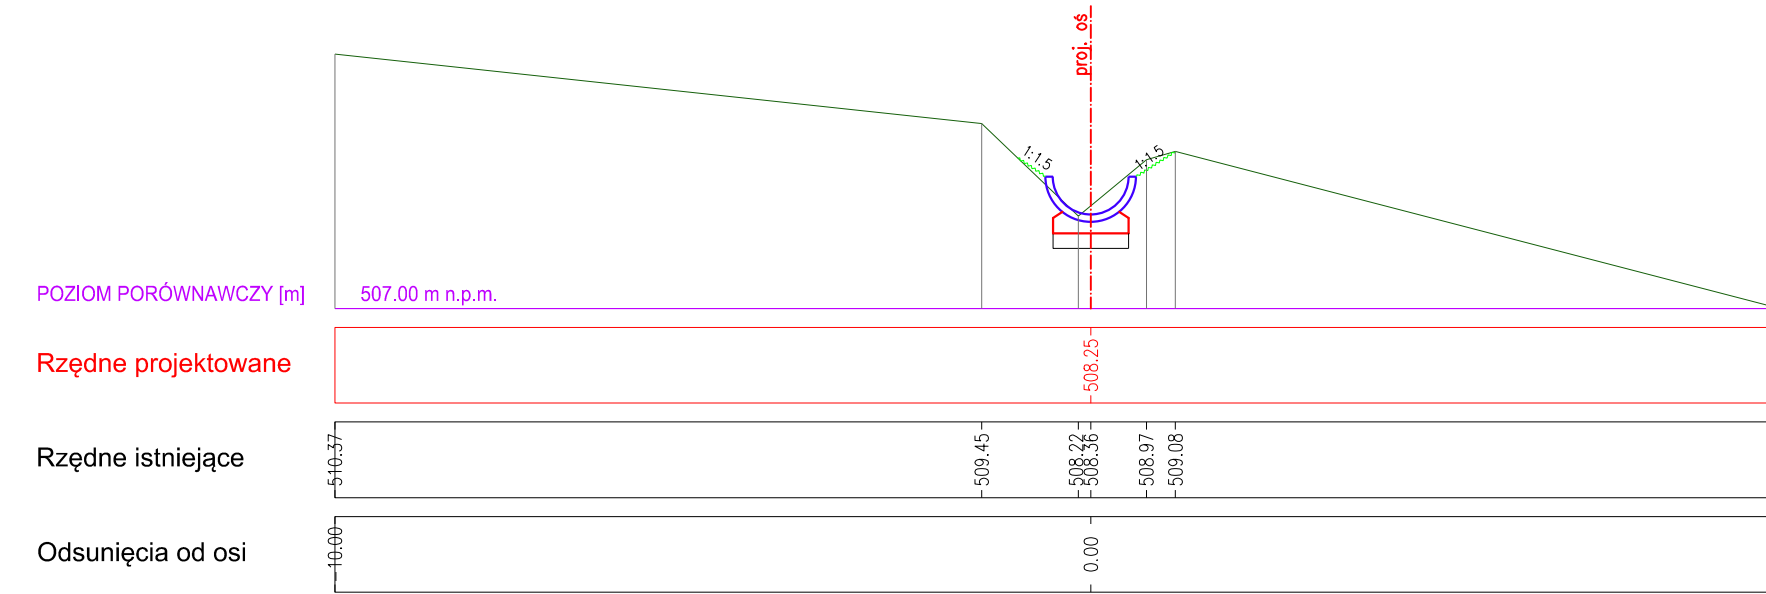


W = 1.03 [m²]
N = 0.03 [m²]

PRZĘKÓJ POPRZECZNY NR 14
km 0+099.58

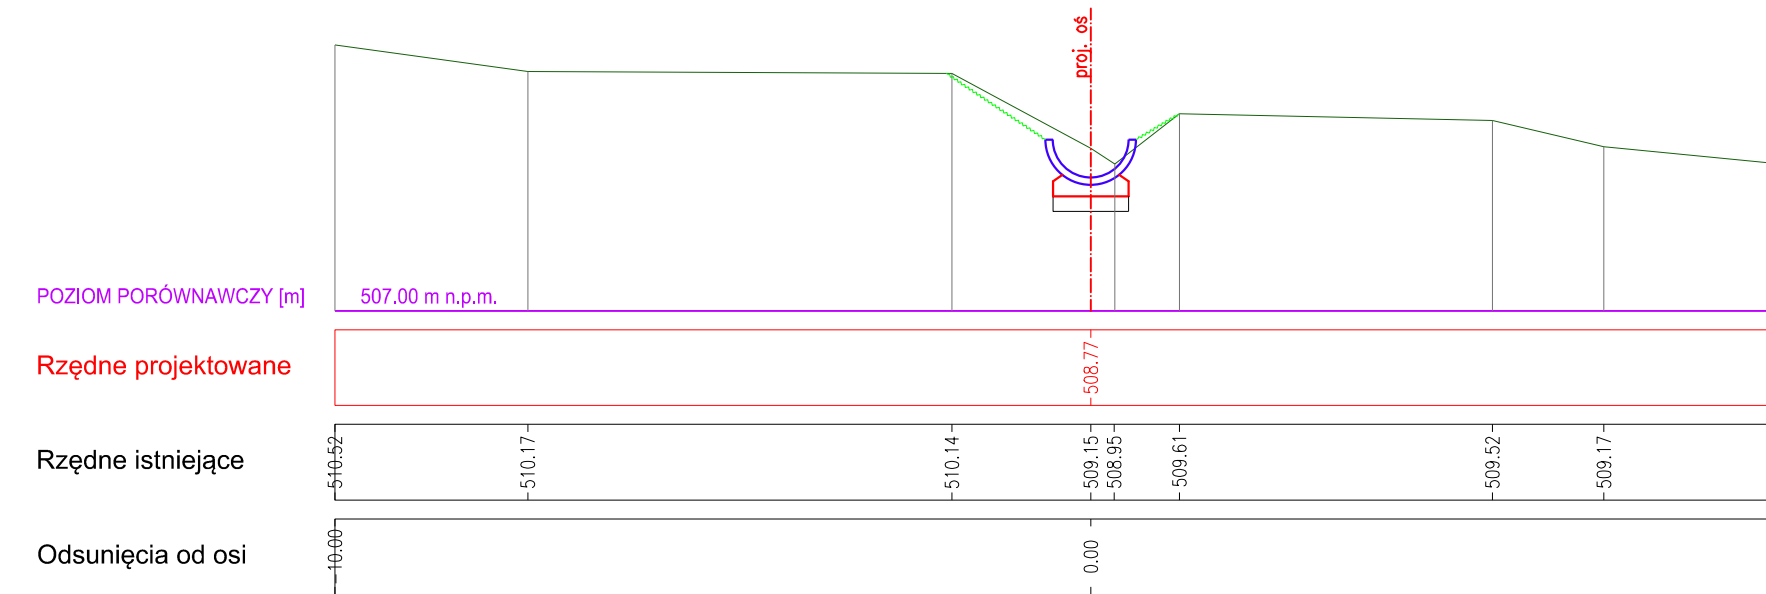


W = 0.88 [m²]
N = 0.00 [m²]

PRZĘKÓJ POPRZECZNY NR 15
km 0+105.37

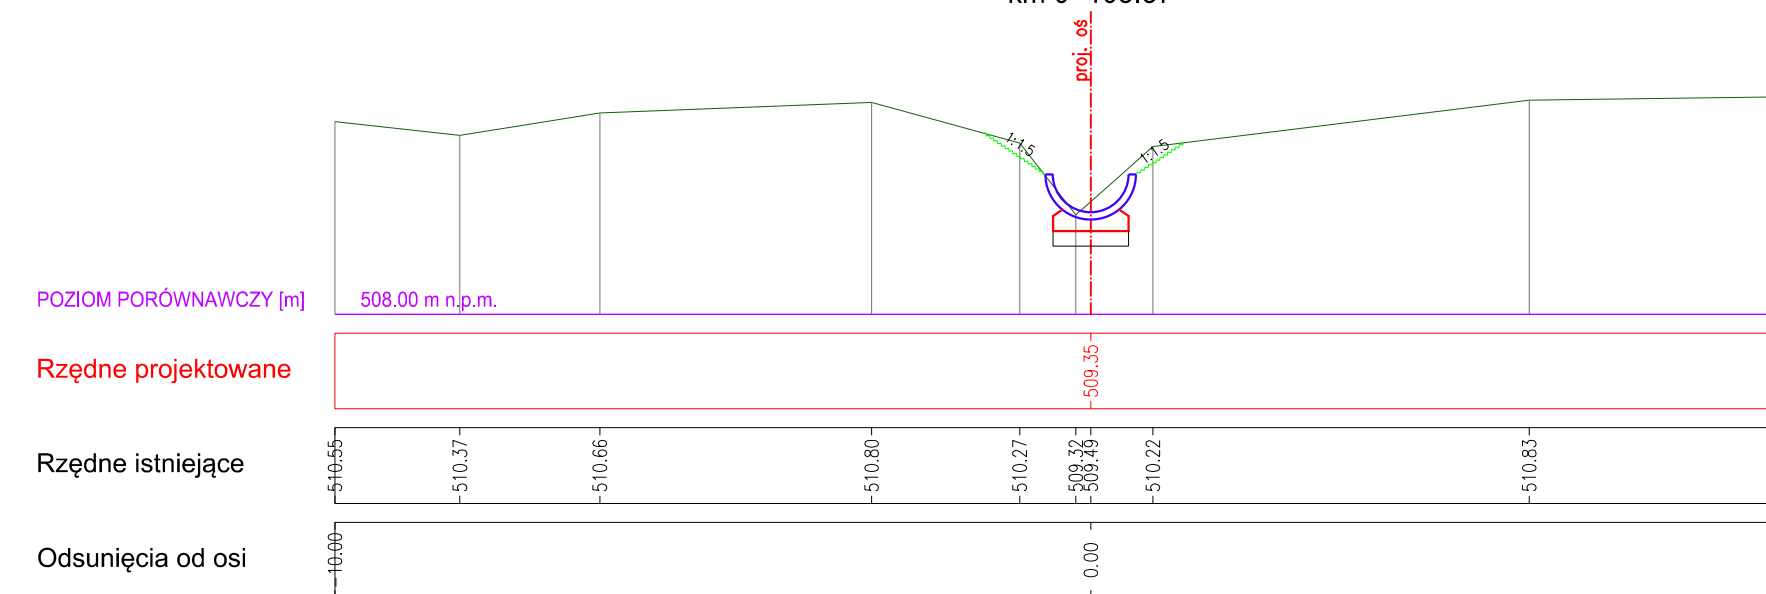


W = 2.53 [m²]
N = 1.02 [m²]

PRZĘKÓJ POPRZECZNY NR 16
km 0+106.75

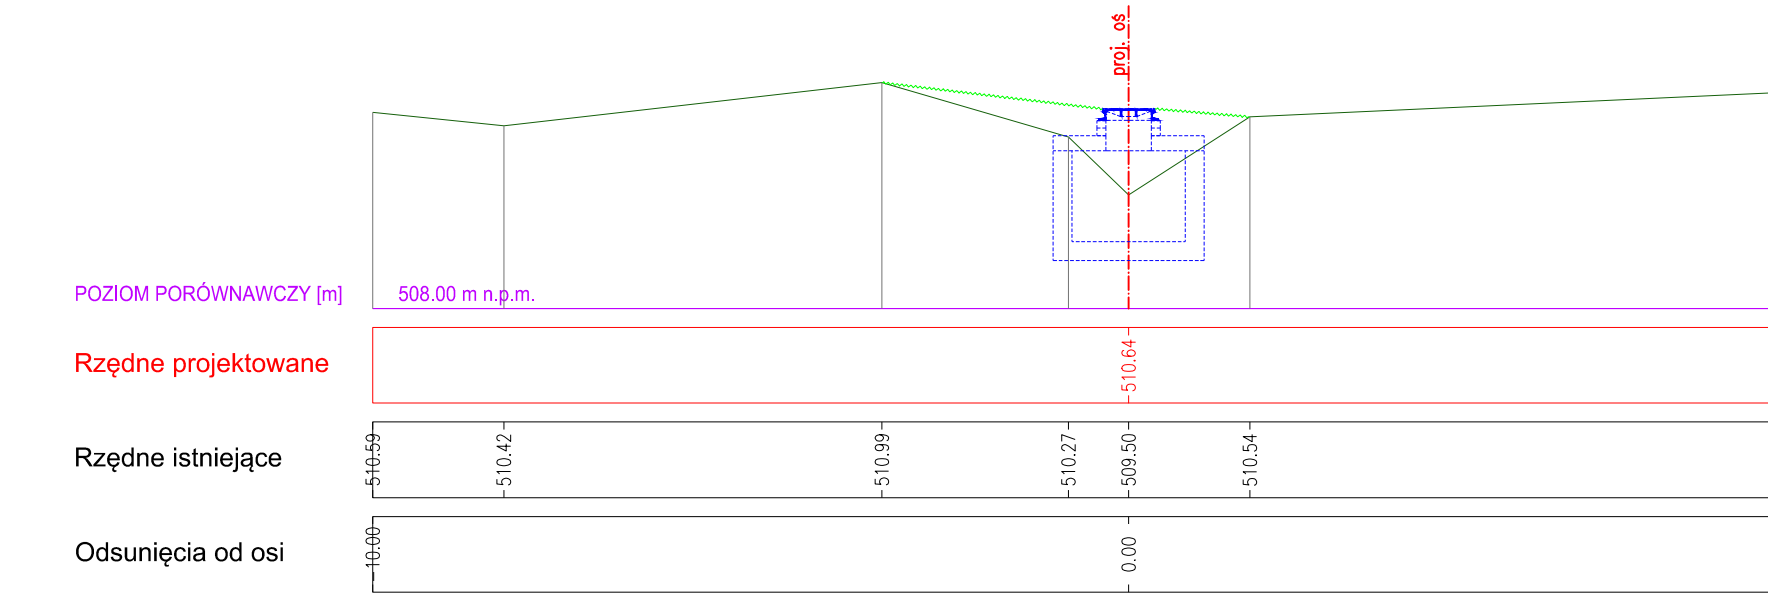

LEGENDA :

- istniejący teren
- projektowany teren

INWESTOR:  GMINA DOBRA 34-642 Dobro 253		JEDYNOŚĆ PROJEKTOWA:  "DROG-PROJEKT" ul. Kopernika 15b, 34-600 Limanowa e-mail: biuro.drogprojekt@gmail.com			
RODZAJ PROJEKTU:	PROJEKT TECHNICZNY	BRANŻA:	INSTALACYJNA	DATA:	II.2025
OBJEKT: Budowa kanalizacji deszczowej z odprowadzeniem wody z drogi gminnej na osiedlu Czymbki w miejscowości Jurków					
LOKALIZACJA OBJEKTU:	OS. DŁ. NR. 33,348/1,34/2,34/3,34/4, 34/1,35/2,35/3,35/4,35/5	OBIEKT EWIDENCYJNY: [0004] JURKÓW	JEDYNOŚĆ EWIDENCYJNA: [120703_2] DOBRA	POWIAŁ: LIMANOWSKI	WOJEWÓDZTWO: MAŁOPOLSKIE
TYTUŁ RYSUNKU:	PRZĘKROJE POPRZECZNE			NR RYSUNKU: 6	SKALA: 1 : 100
B R A Ń Z A I N S T A L A C Y J N A : K A N A L I Z A C J A D E S Z C Z O W A					
FUNKCJA:	TYTUŁ, IMIĘ I NAZWISKO	UPRAWNIENIA	NR UPRAWNIENIA	PODPIS	
PROJEKTOWAŁ:	mgr inż. Marcin Długosz	do projektowania bez ograniczeń w specjalności instalacyjnej w zakresie sieci, instalacji i urządzeń kanalizacyjnych	MAP/0460/PWOS/13		
OPRACOWAŁ:	inż. Grzegorz Zawada				
OPRACOWAŁ:	Przemysław Kita				
SPRAWDZIŁ:	mgr inż. Wojciech Potoczek	do projektowania bez ograniczeń w specjalności instalacyjnej w zakresie sieci, instalacji i urządzeń kanalizacyjnych	MAP/0468/POOS/11		