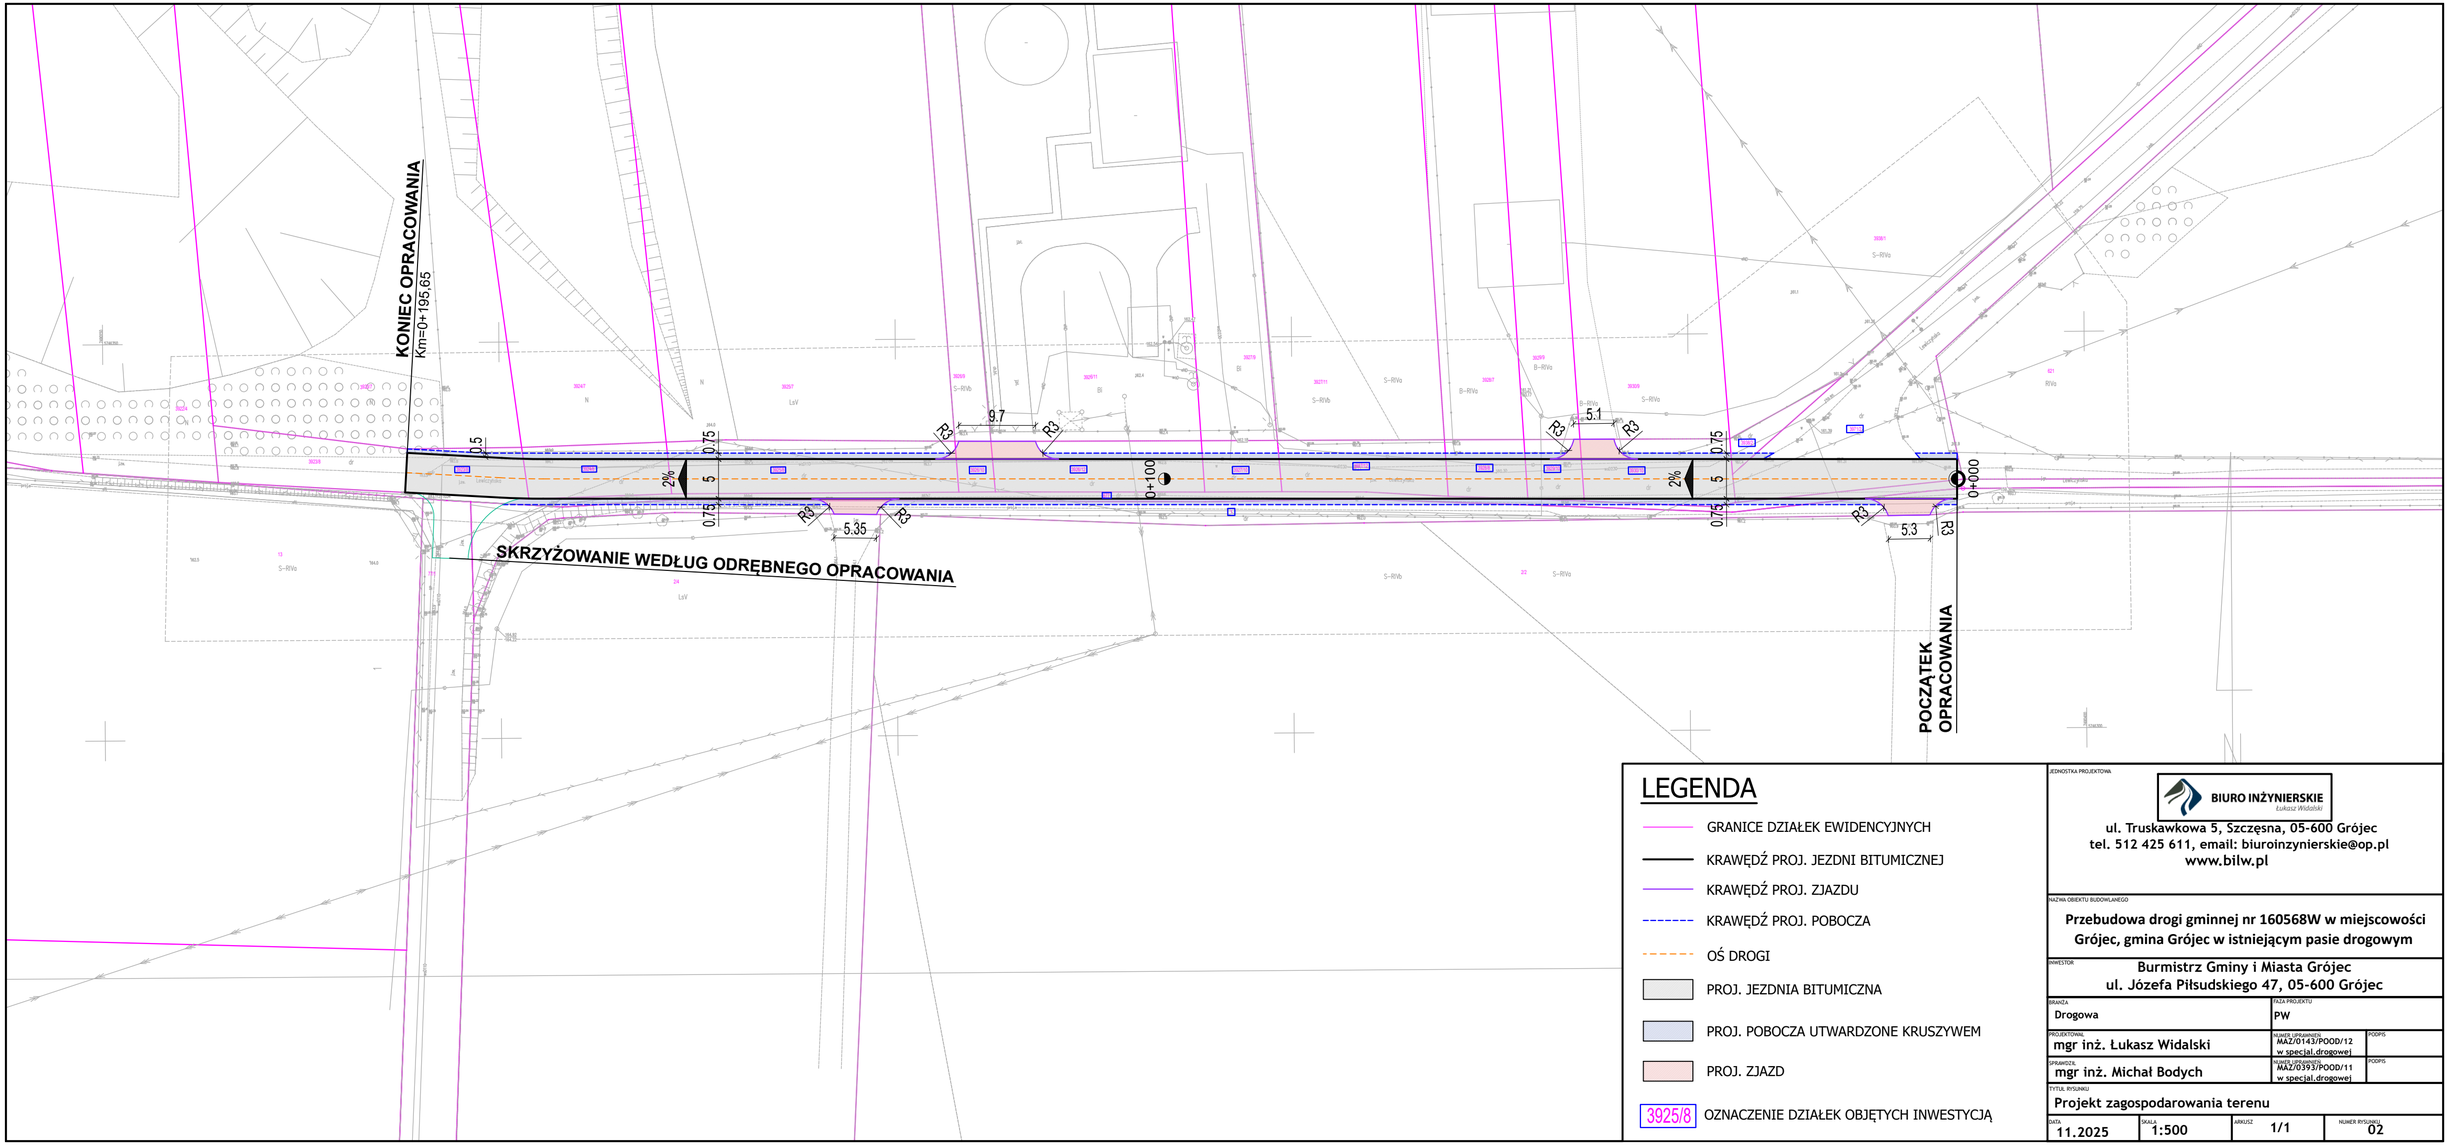

LEGENDA

- GRANICE DZIAŁEK EWIDENCYJNYCH
- KRAWĘDŹ PROJ. JEZDNI BITUMICZNEJ
- KRAWĘDŹ PROJ. ZJAZDU
- KRAWĘDŹ PROJ. POBOCZA
- OŚ DROGI
- PROJ. JEZDNIA BITUMICZNA
- PROJ. POBOCZA UTWARDZONE KRUSZYWEM
- PROJ. ZJAZD
- 3925/8 OZNACZENIE DZIAŁEK OBJĘTYCH INWESTYCJĄ

JEDNOSTKA PROJEKTOWA

BIURO INŻYNIERSKIE
Łukasz Widalski

ul. Truskawkowa 5, Szczęsna, 05-600 Grójec
tel. 512 425 611, email: biuroinzynierskie@op.pl
www.bilw.pl

NAZWA OBIEKTU BUDOWLANEGO

Przebudowa drogi gminnej nr 160568W w miejscowości Grójec, gmina Grójec w istniejącym pasie drogowym

INWESTOR

Burmistrz Gminy i Miasta Grójec
ul. Józefa Piłsudskiego 47, 05-600 Grójec

BRANŻA	FAZA PROJEKTU	
Drogowa	PW	
PROJEKTOWAŁ: mgr inż. Łukasz Widalski	NUMER UPRAWNIEŃ: MAZ/0143/POOD/12 w specjal.drogowej	PODPIS
SPRAWDZIŁ: mgr inż. Michał Bodych	NUMER UPRAWNIEŃ: MAZ/0393/POOD/11 w specjal.drogowej	PODPIS

TYTUŁ RYSUNKU

Projekt zagospodarowania terenu

DATA	SKALA	ARKUSZ	NUMER RYSUNKU
11.2025	1:500	1/1	02