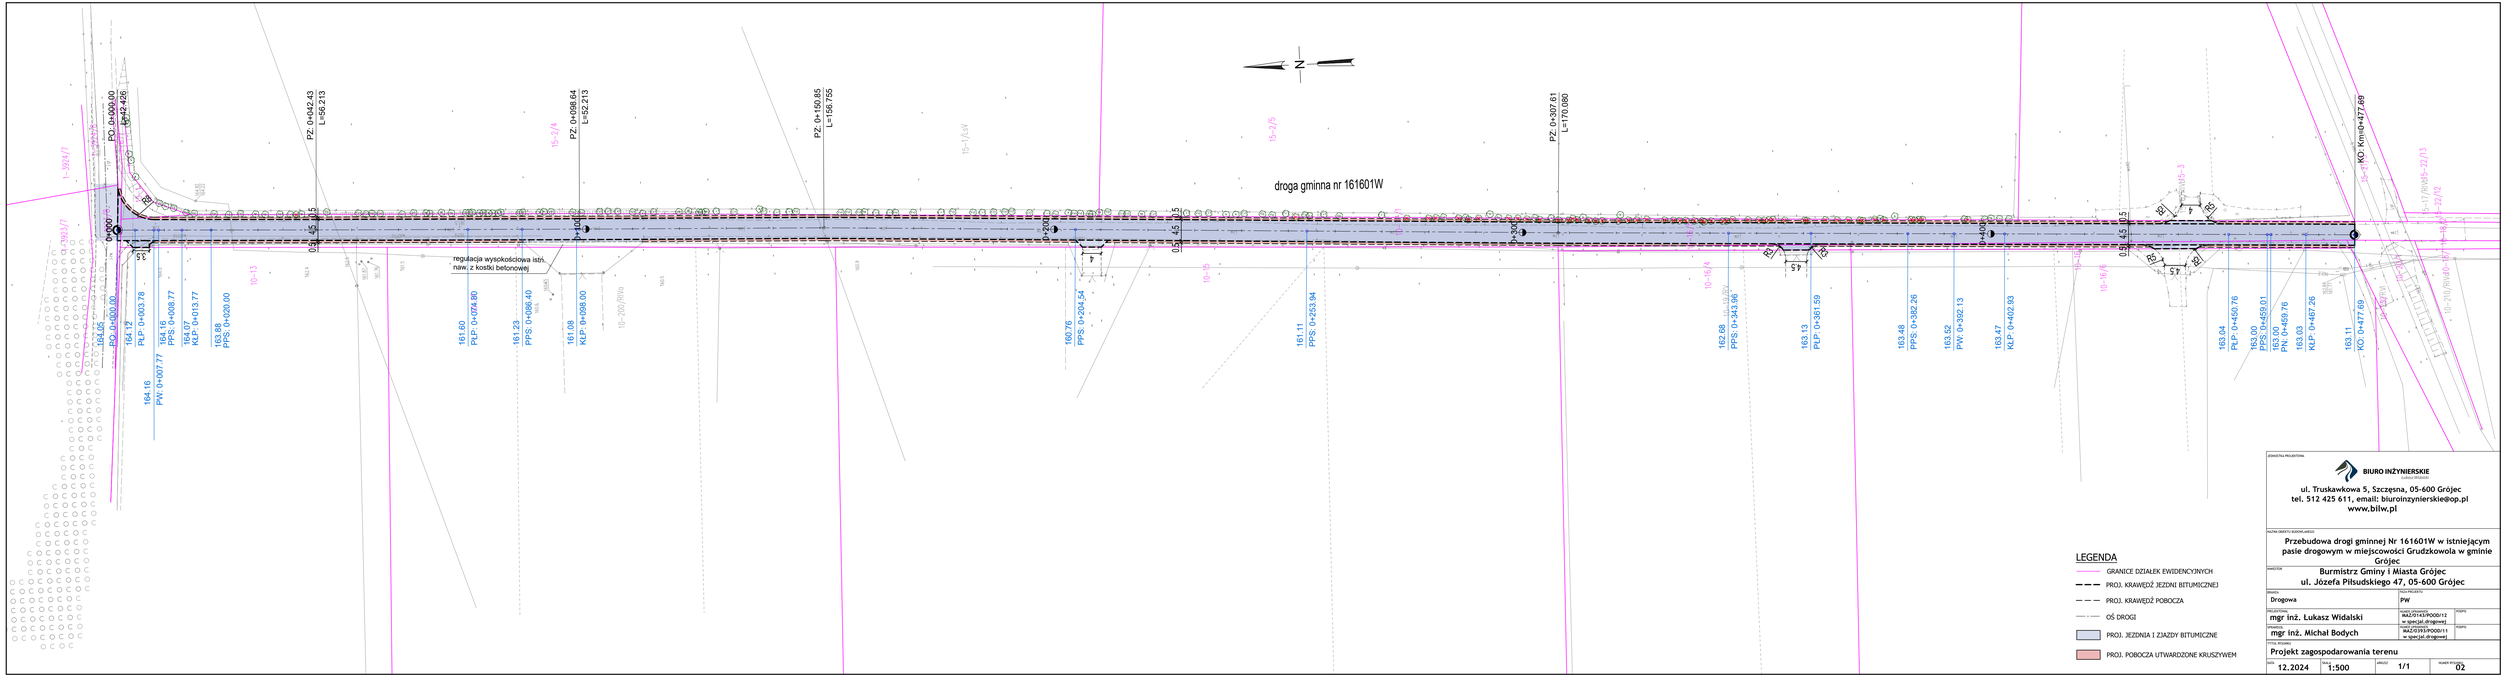

JEDNOSTKA PROJEKTUJĄCA:
BIURO INŻYNIERSKIE
Justyna Widalski
ul. Truskawkowa 5, Szczęsna, 05-600 Grójec
tel. 512 425 611, email: biuroinzynierskie@op.pl
www.bilw.pl

NAZWA OBIEKTU BUDOWLANEGO:

Przebudowa drogi gminnej Nr 161601W w istniejącym pasie drogowym w miejscowości Grudzkowola w gminie Grójec

INWESTOR:

Burmistrz Gminy i Miasta Grójec
ul. Józefa Piłsudskiego 47, 05-600 Grójec

BRANŻA:	FAZA PROJEKTU:
Drogowa	PW

PROJEKTANT:	NR UPRAWNIEŃ:	PODPIS:
mgr inż. Łukasz Widalski	WAŁ/0145/PODD/12 w spec.[ut.drogowej	
SPRAWDZIŁ:		
mgr inż. Michał Bodych	WAŁ/0393/PODD/11 w spec.[ut.drogowej	

TYTUŁ RYSUNKU:

Projekt zagospodarowania terenu

DATA:	SKALA:	ARKUSZ:	NUMER RYSUNKU:
12.2024	1:500	1/1	02