



Przekrój normalny A-A

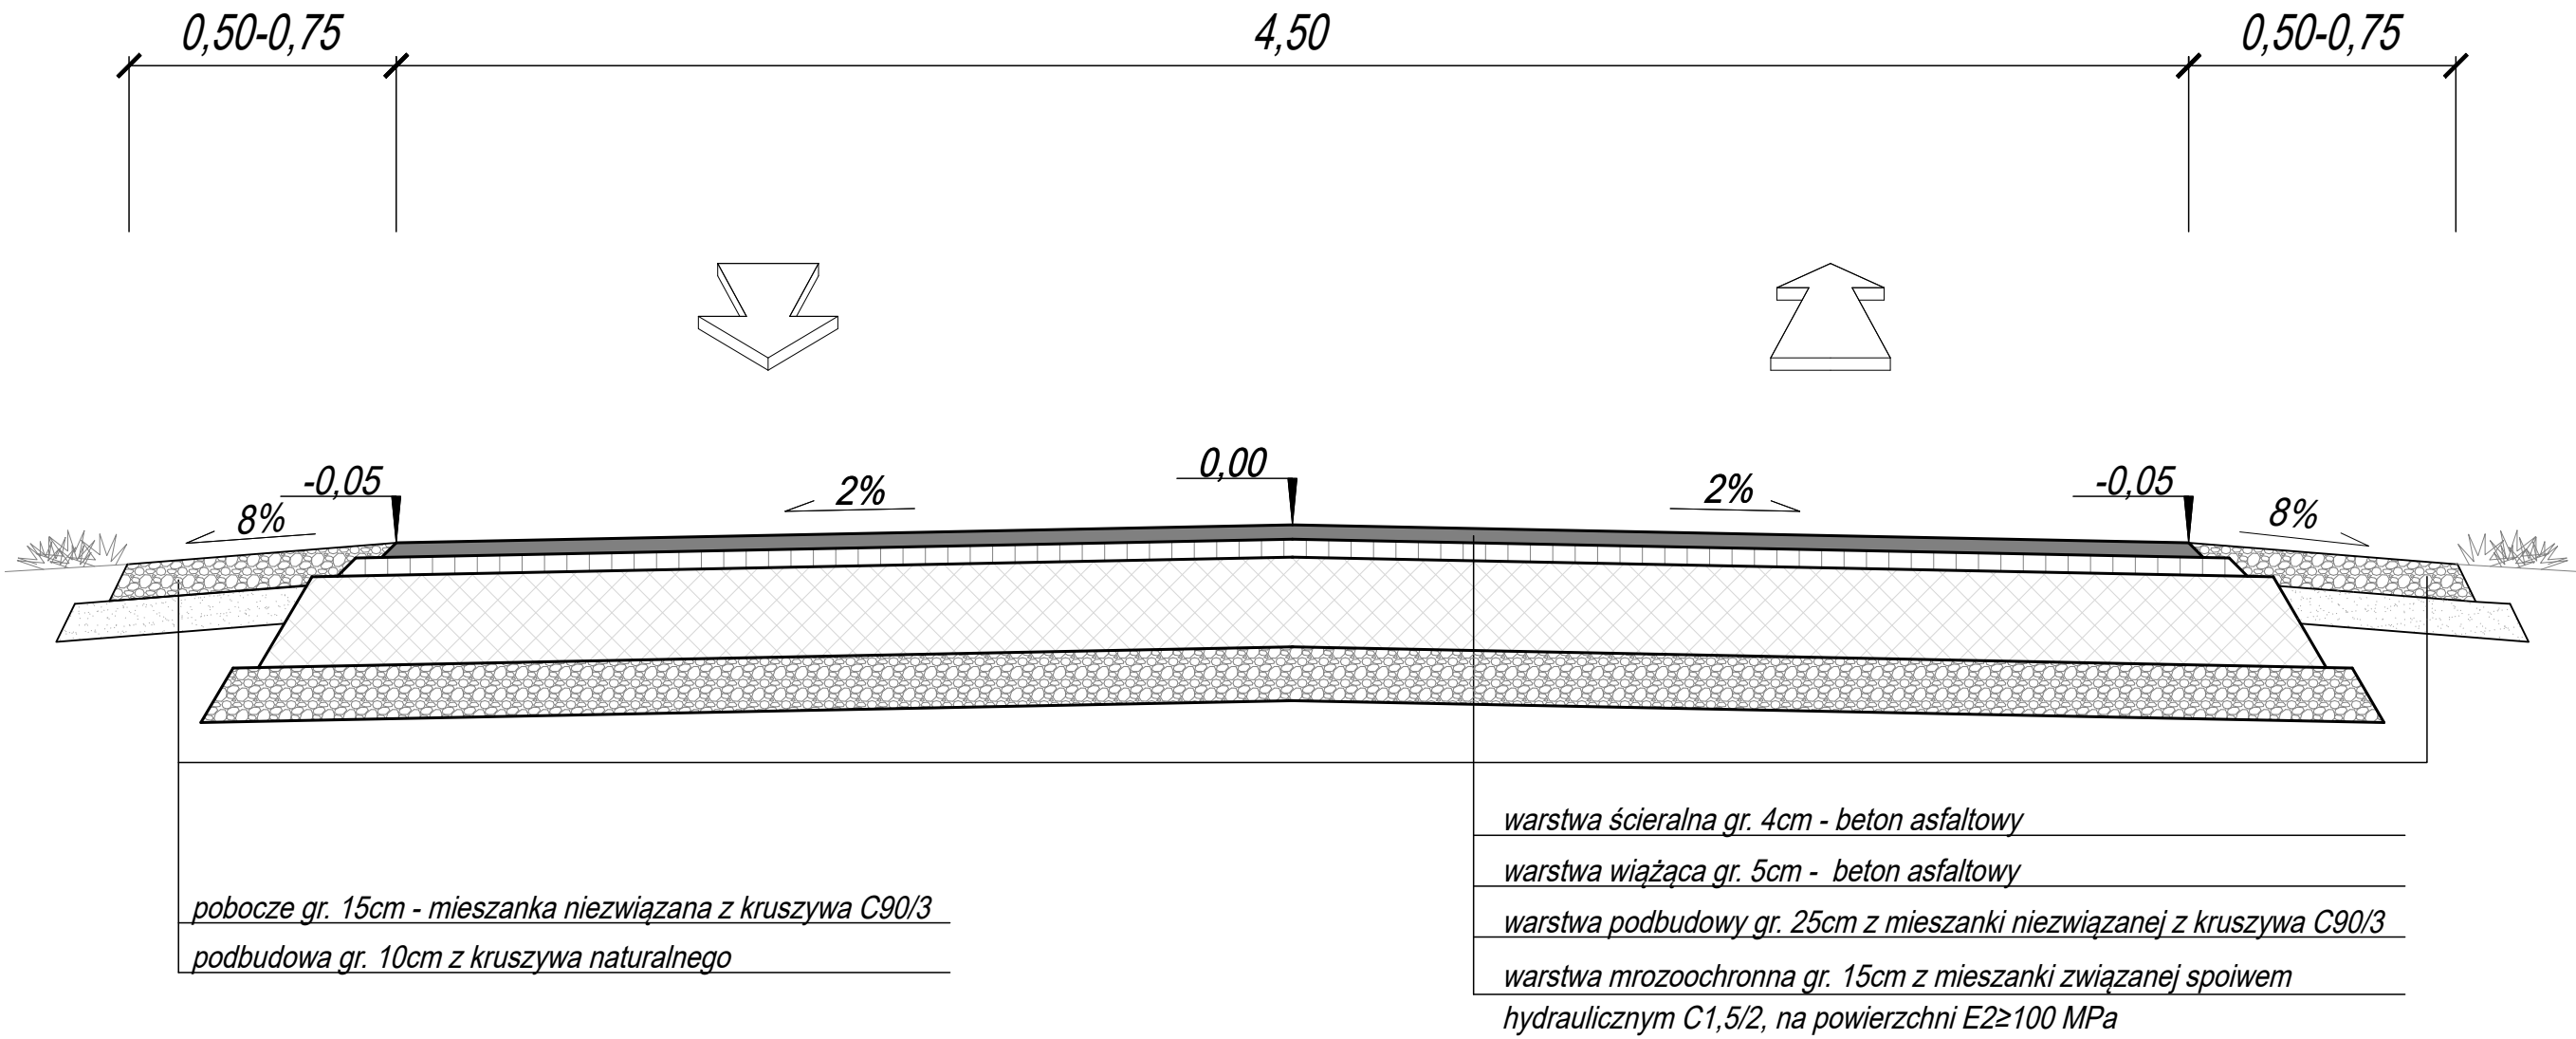

JEDNOSTKA PROJEKTOWA			
<div><div>BIURO INŻYNIERSKIE <i>Łukasz Widalski</i></div></div> <div>ul. Truskawkowa 5, Szczęsna, 05-600 Grójec tel. 512 425 611, email: biuroinzynierskie@op.pl www.bilw.pl</div>			
NAZWA OBIEKTU BUDOWLANEGO			
Przebudowa drogi gminnej Nr 161601W w istniejącym pasie drogowym w miejscowości Grudzkowola w gminie Grójec			
INWESTOR			
Burmistrz Gminy i Miasta Grójec ul. Józefa Piłsudskiego 47, 05-600 Grójec			
BRANŻA		FAZA PROJEKTU	
Drogowa		PW	
PROJEKTOWAŁ		NUMER UPRAWNIENIA	PODPIS
mgr inż. Łukasz Widalski		MAZ/0143/POOD/12 w specjal.drogowej	
SPRAWDZIŁ		NUMER UPRAWNIENIA	PODPIS
mgr inż. Michał Borych		MAZ/0393/POOD/11 w specjal.drogowej	
TYTUŁ RYSUNKU			
Przekrój poprzeczny typowy			
DATA	SKALA	ARKUSZ	NUMER RYSUNKU
12.2024	1:50	1/1	04