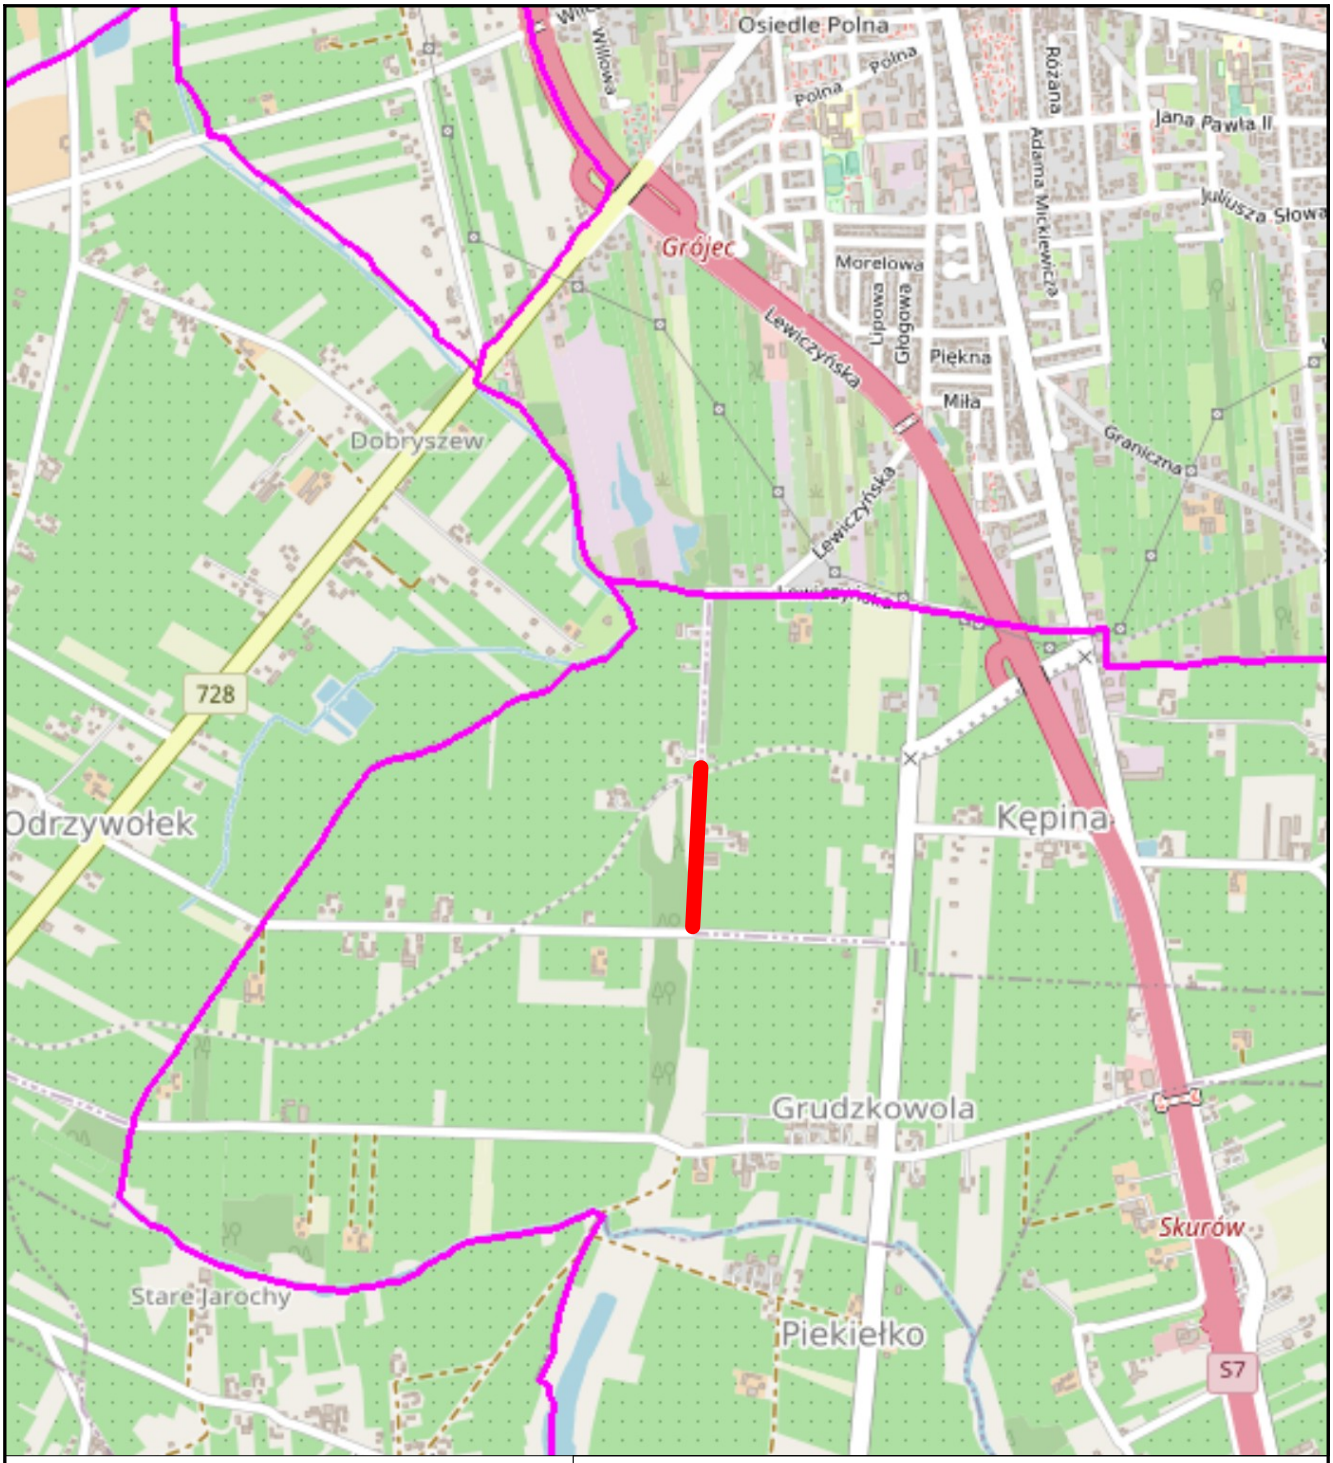

LEGENDA

- zakres inwestycji

JEDNOSTKA PROJEKTOWA

BIURO INŻYNIERSKIE
Łukasz Widalski

ul. Truskawkowa 5, Szczęsna, 05-600 Grójec
tel. 512 425 611, email: biuroinzynierskie@op.pl
www.bilw.pl

NAZWA OBIEKTU BUDOWLANEGO

Przebudowa drogi gminnej nr 161601W w istniejącym pasie drogowym w miejscowości Grudzkowola w gminie Grójec

INWESTOR

Burmistrz Gminy i Miasta Grójec
ul. Józefa Piłsudskiego 47, 05-600 Grójec

BRANŻA	FAZA PROJEKTU		
Drogowa	ZR		
PROJEKTOWAŁ	NUMER UPRAWNIEŃ	PODPIS	
mgr inż. Łukasz Widalski	MAZ/0143/POOD/12 w specjal.drogowej		
SPRAWDZIŁ	NUMER UPRAWNIEŃ	PODPIS	

TYTUŁ RYSUNKU

Plan orientacyjny

DATA	SKALA	ARKUSZ	NUMER RYSUNKU
05.2025	1:20 000	1/1	01