
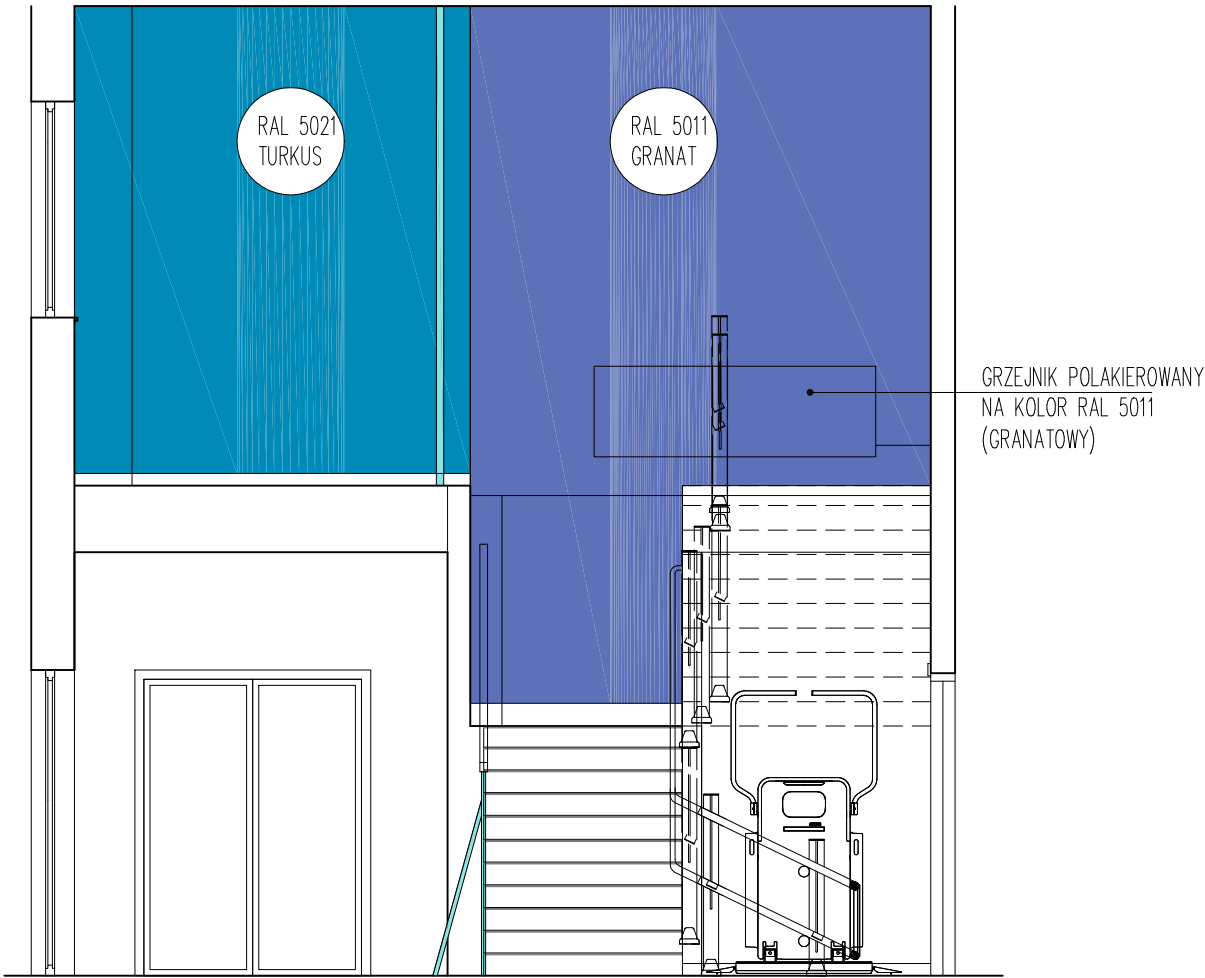


KLATKA SCHODOWA – PRZEKROJE

WSZYSTKIE PRAWA AUTORSKIE DOTYCZĄCE TEGO RYSUNKU SĄ WŁASNOŚCIĄ PRACOWNI ARCHITEKTONICZNEJ XY STUDIO. NINIEJSZY RYSUNEK JEST WYDANY POD WARUNKIEM, IŻ NIE BĘDZIE KOPIOWANY, ANI UDOSTĘPNIANY BEZ UZGODNIENIA Z XY STUDIO. NIE NALEŻY ODMIERZAĆ WYMIARÓW Z RYSUNKU ANI TEŻ UŻYWAĆ GO JAKO SZABLONU. PRZED PRZYSTĄPIENIEM DO PRAC BUDOWLANYCH WSZYSTKIE WYMIARY NALEŻY SPRAWDZIĆ W NATURZE. W PRZYPADKU STWIERDZENIA NIEZGODNOŚCI NALEŻY ZWRÓCIĆ SIĘ DO PROJEKTANTA. W PRZYPADKU ROZBIEŻNOŚCI WYMIAROWYCH POMIĘDZY RYSUNKAMI DETALI I CAŁOŚCI PROJEKTOWANEGO ELEMENTU PODSTAWĄ WYMIAROWANIA SĄ RYSUNKI DETALI.

DATA: 15.04.2025r.

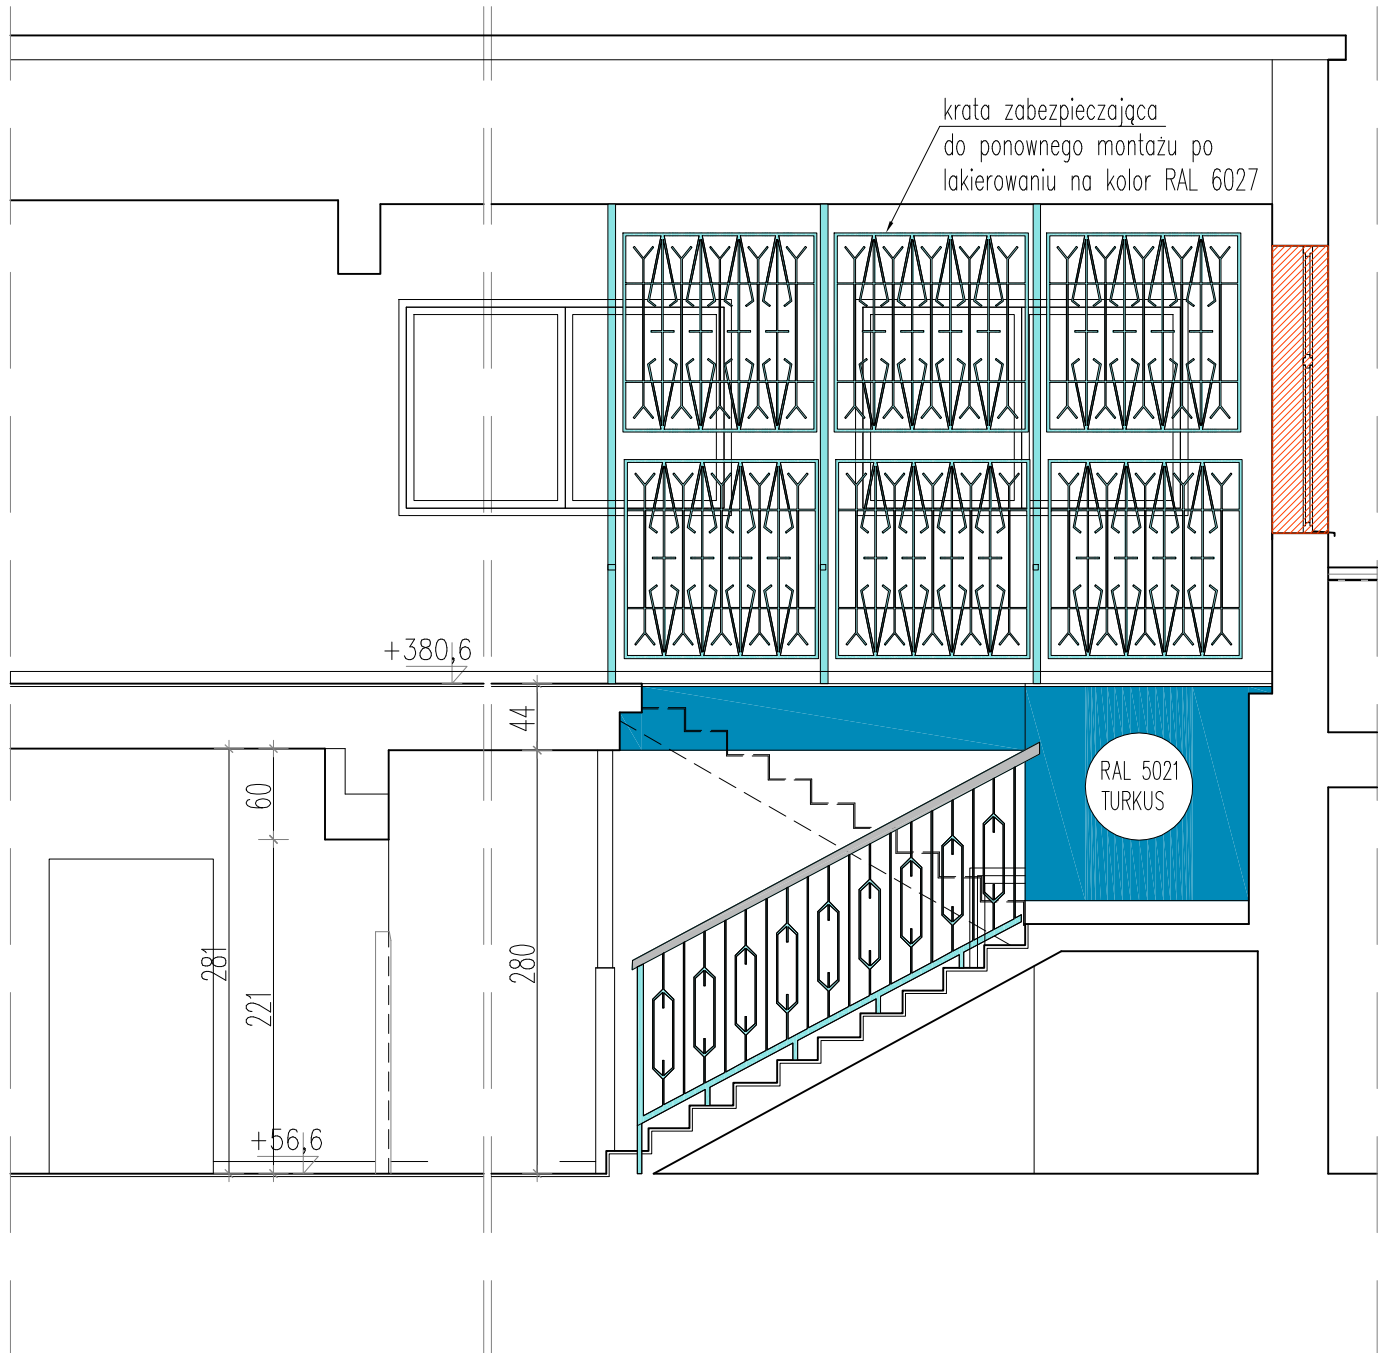

PROJEKT WNEŹRZ DLA REMONTU KLATKI SCHODOWEJ (WRAZ Z PLATFORMĄ SCHODOWĄ DLA OzN) ORAZ SALI SENSORYCZNEJ
W BUDYNKU ZESPOŁU SZKÓŁ IM.FRANCISZKA KLEEBERGA W WOLI GULOWSKIEJ
ETAP: PROJEKT WNEŹRZ
Projekt:

Nazwa i numer rysunku:

Projektant:

**KLATKA SCHODOWA
PRZEKROJE**

xystudio

WGU — PWh — A — KS.5 —
PROJEKT | FAZA | BRANŻA | RYSUNEK | REWIZJA

Rysował: MN
Skala: 1:50
Data: 15.04.2025

Filip Domaszczyński, Marta Nowosielska, Dorota Sibińska
ul. Walecznych 8/2 03-916 Warszawa tel:22 616 10 44
e-mail: pracownia@xystudio.pl www.xystudio.pl