


## KLATKA SCHODOWA – PRZEKROJE

WSZYSTKIE PRAWA AUTORSKIE DOTYCZĄCE TEGO RYSUNKU SĄ WŁASNOŚCIĄ PRACOWNI ARCHYTEKTONICZNEJ XY STUDIO. NINIEJSZY RYSUNEK JEST WYDANY POD WARUNKIEM, IŻ NIE BĘDZIE KOPIOWANY, ANI UDOSTĘPNIANY BEZ UZGODNIENIA Z XY STUDIO. NIE NALEŻY ODMIERZAĆ WYMIARÓW Z RYSUNKU ANI TEŻ UŻYWAĆ GO JAKO SZABLONU. PRZED PRZYSTĄPIENIEM DO PRAC BUDOWLANYCH WSZYSTKIE WYMIARY NALEŻY SPRAWDZIĆ W NATURZE. W PRZYPADKU STwierDZENIA NIEZGODNOŚCI NALEŻY ZWROCIĆ SIĘ DO PROJEKTANTA. W PRZYPADKU ROZBIEŻNOŚCI WYMIAROWYCH POMIĘDZY RYSUNKAMI DETALI I CAŁOŚCI PROJEKTOWANEGO ELEMENTU PODSTAWĄ WYMIAROWANIA SĄ RYSUNKI DETALI.

DATA:

15.04.2025r.

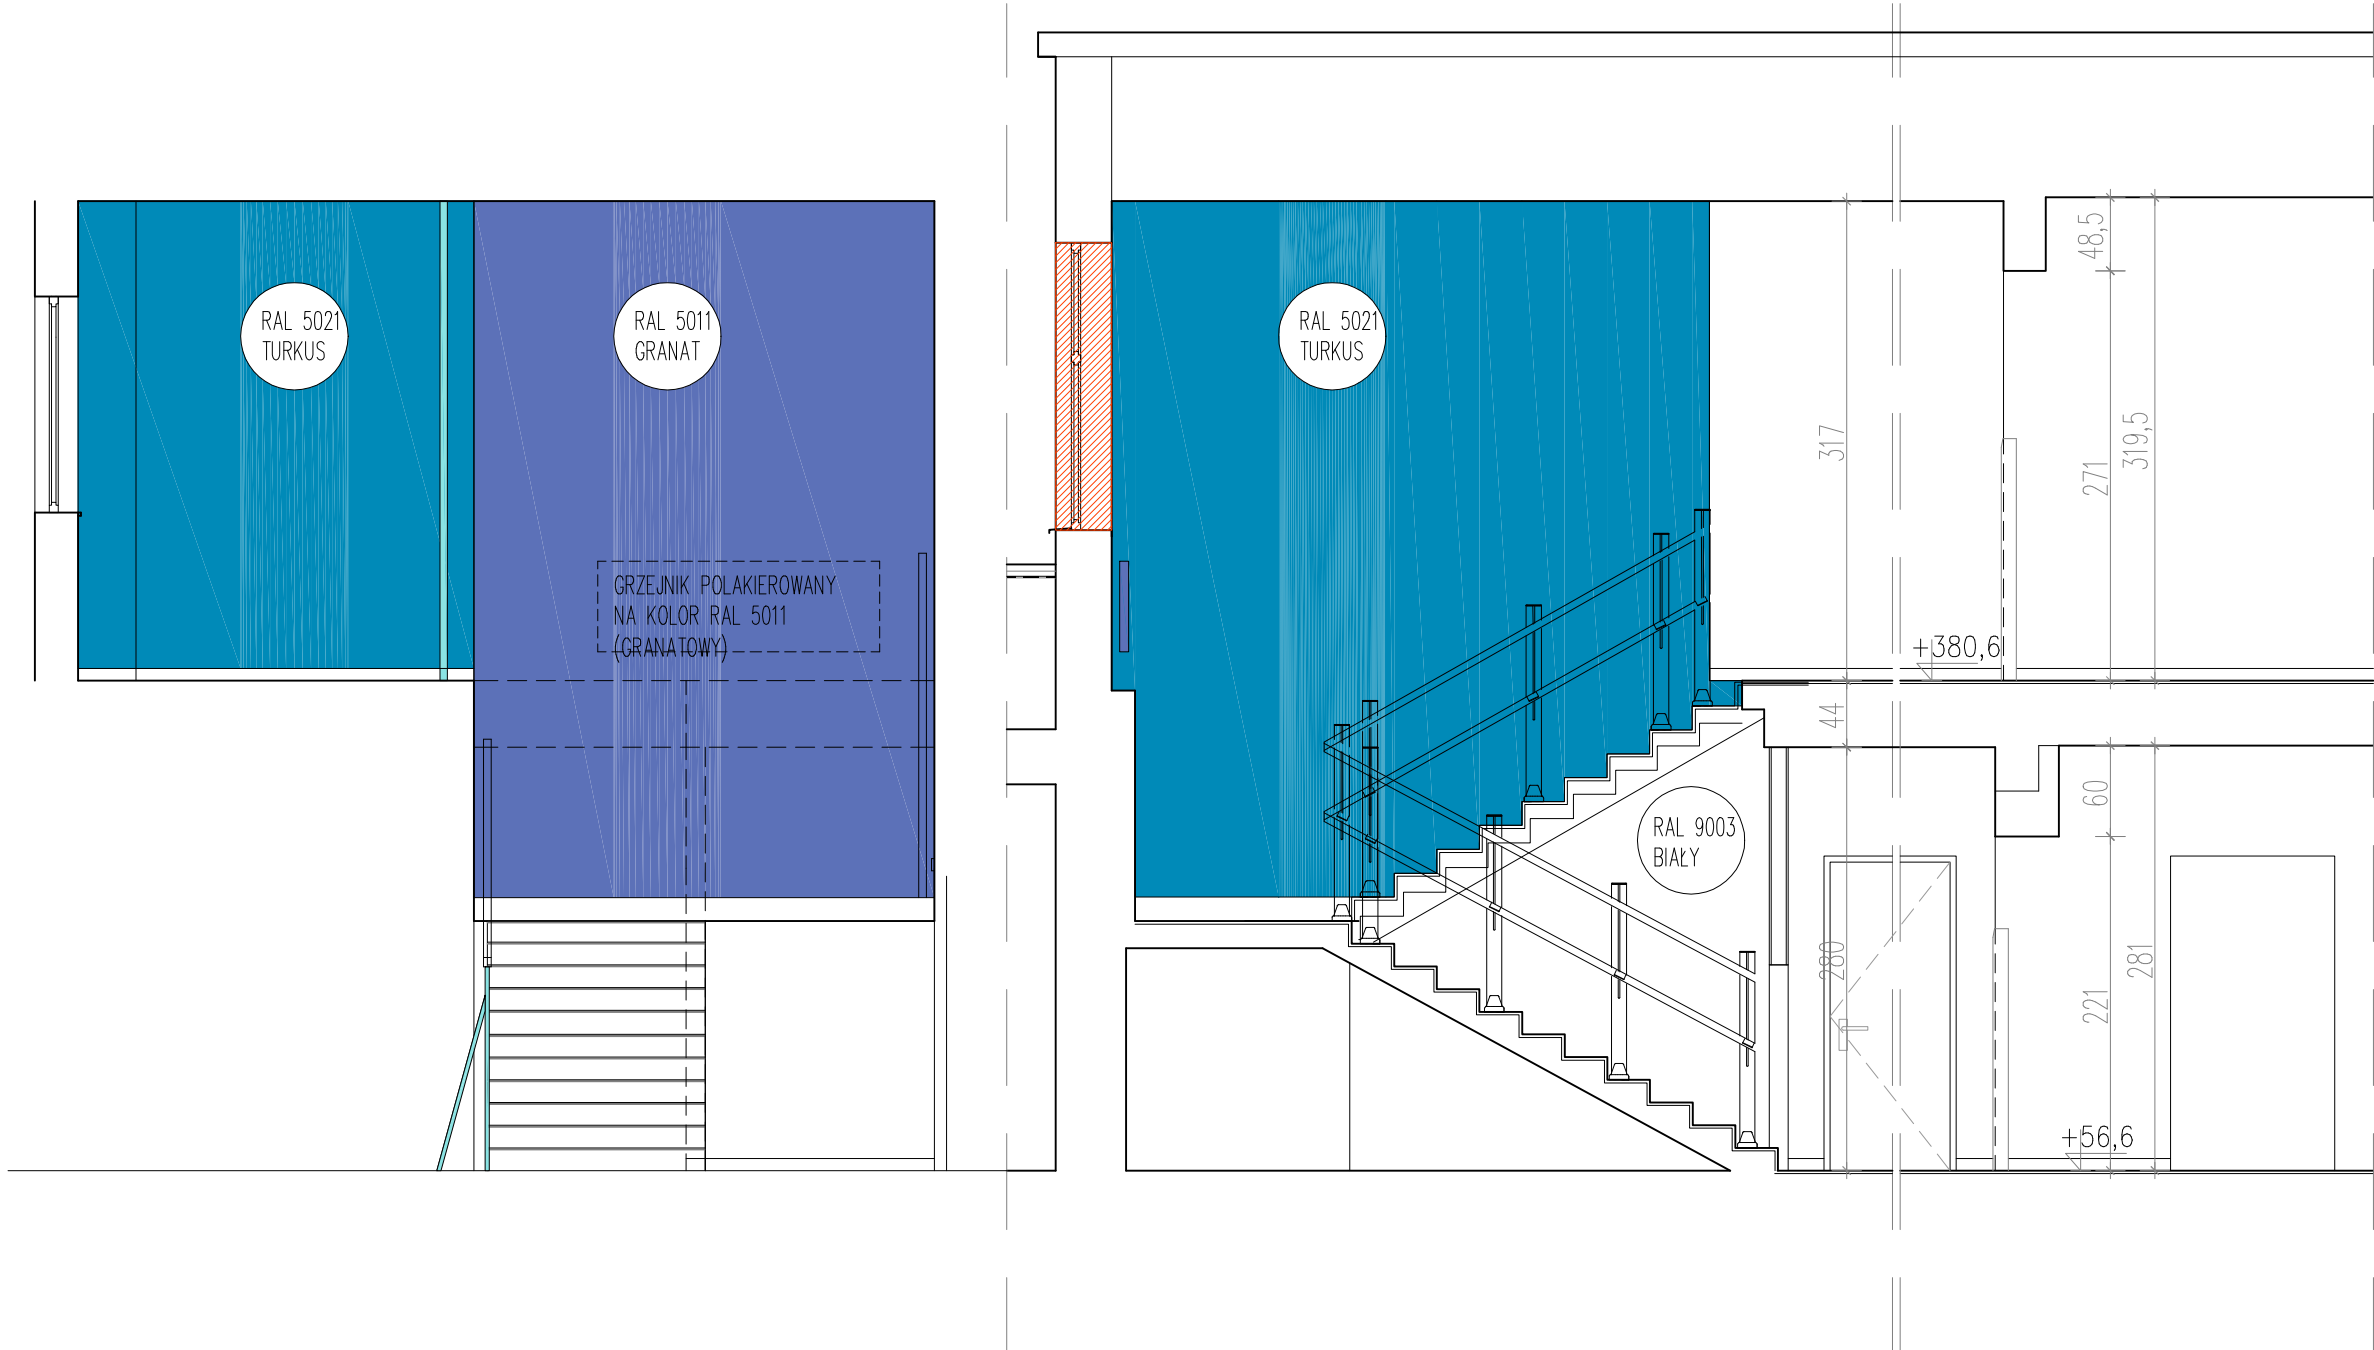

PROJEKT WNĘTRZ DLA REMONTU KLATKI SCHODOWEJ (WRAZ Z PLATFORMĄ SCHODOWĄ DLA OZN) ORAZ SALI SENSORYCZNEJ  
W BUDYNKU ZESPOŁU SZKÓŁ IM.FRANCISZKA KLEEBCERGA W WOLI GULÓWSKIEJ

ETAP: PROJEKT WNETRZ

Projekt:

Nazwa i numer rysunku:

**KLATKA SCHODOWA  
PRZEKROJE**

**WGU** — **PWn** — **A** — **KS.6** —  
PROJEKT FAZA BRANŻA RYSUNEK REWIZJA

Rysował: **MN**  
Skala: **1:50**  
Data: **15.04.2025**

Projektant:

xystudio

Filip Domaszczyński, Marta Nowosielska, Dorota Sibińska  
Walczyńskich 8/2 03-916 Warszawa tel: 22 616 10 44  
e-mail: [pracownia@xystudio.pl](mailto:pracownia@xystudio.pl) [www.xystudio.pl](http://www.xystudio.pl)