




Przekrój 1-1
Droga dla pieszych
Skala 1:50

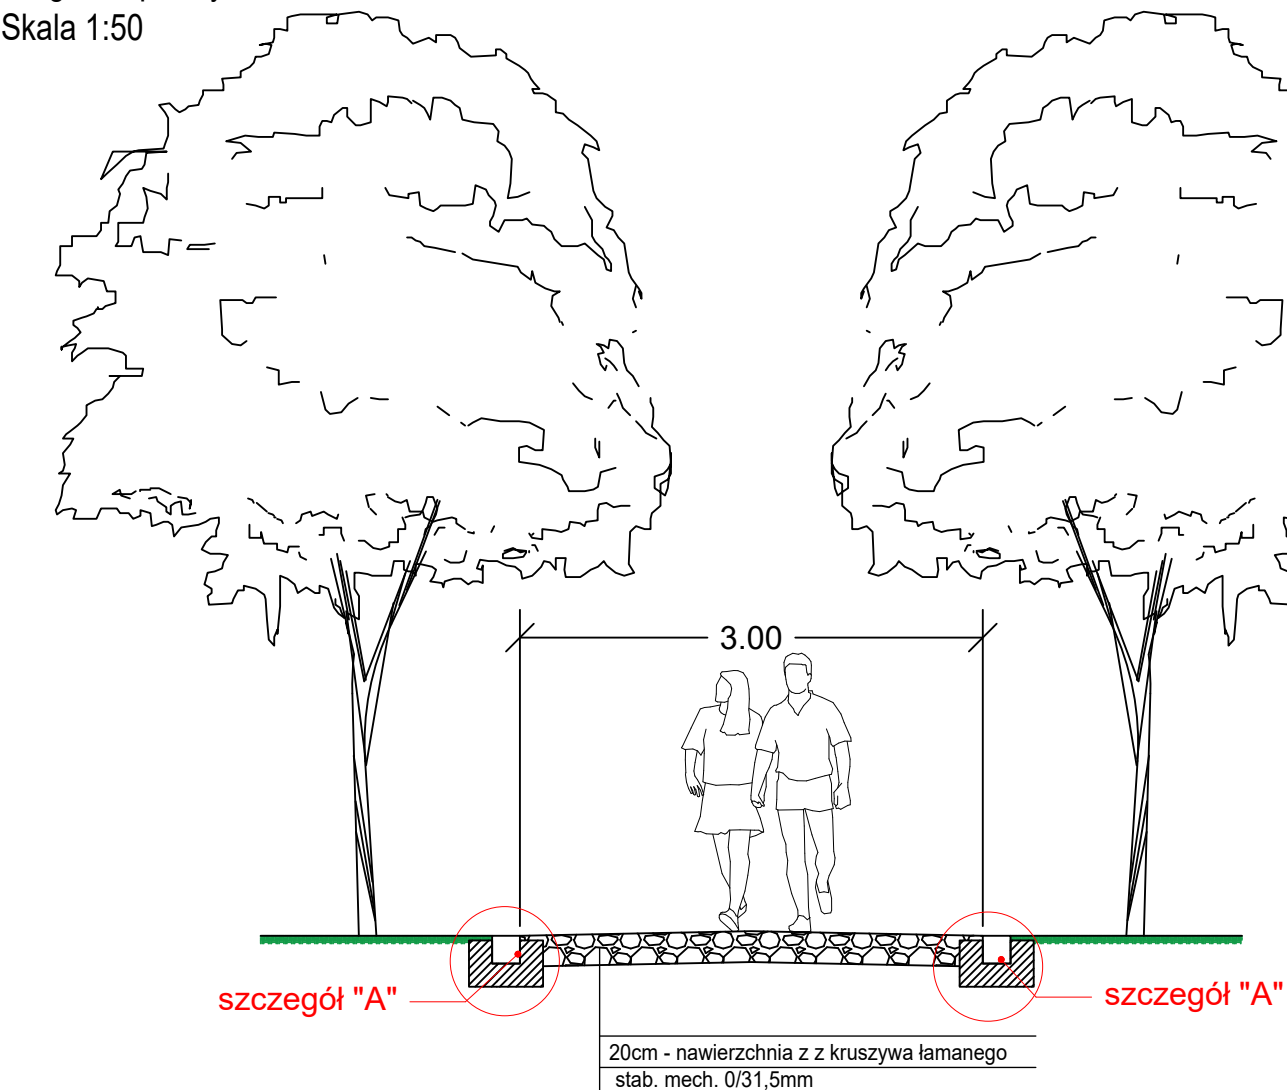


Przekrój 2-2
Droga dla pieszych z miejscem na ławkę
Skala 1:50

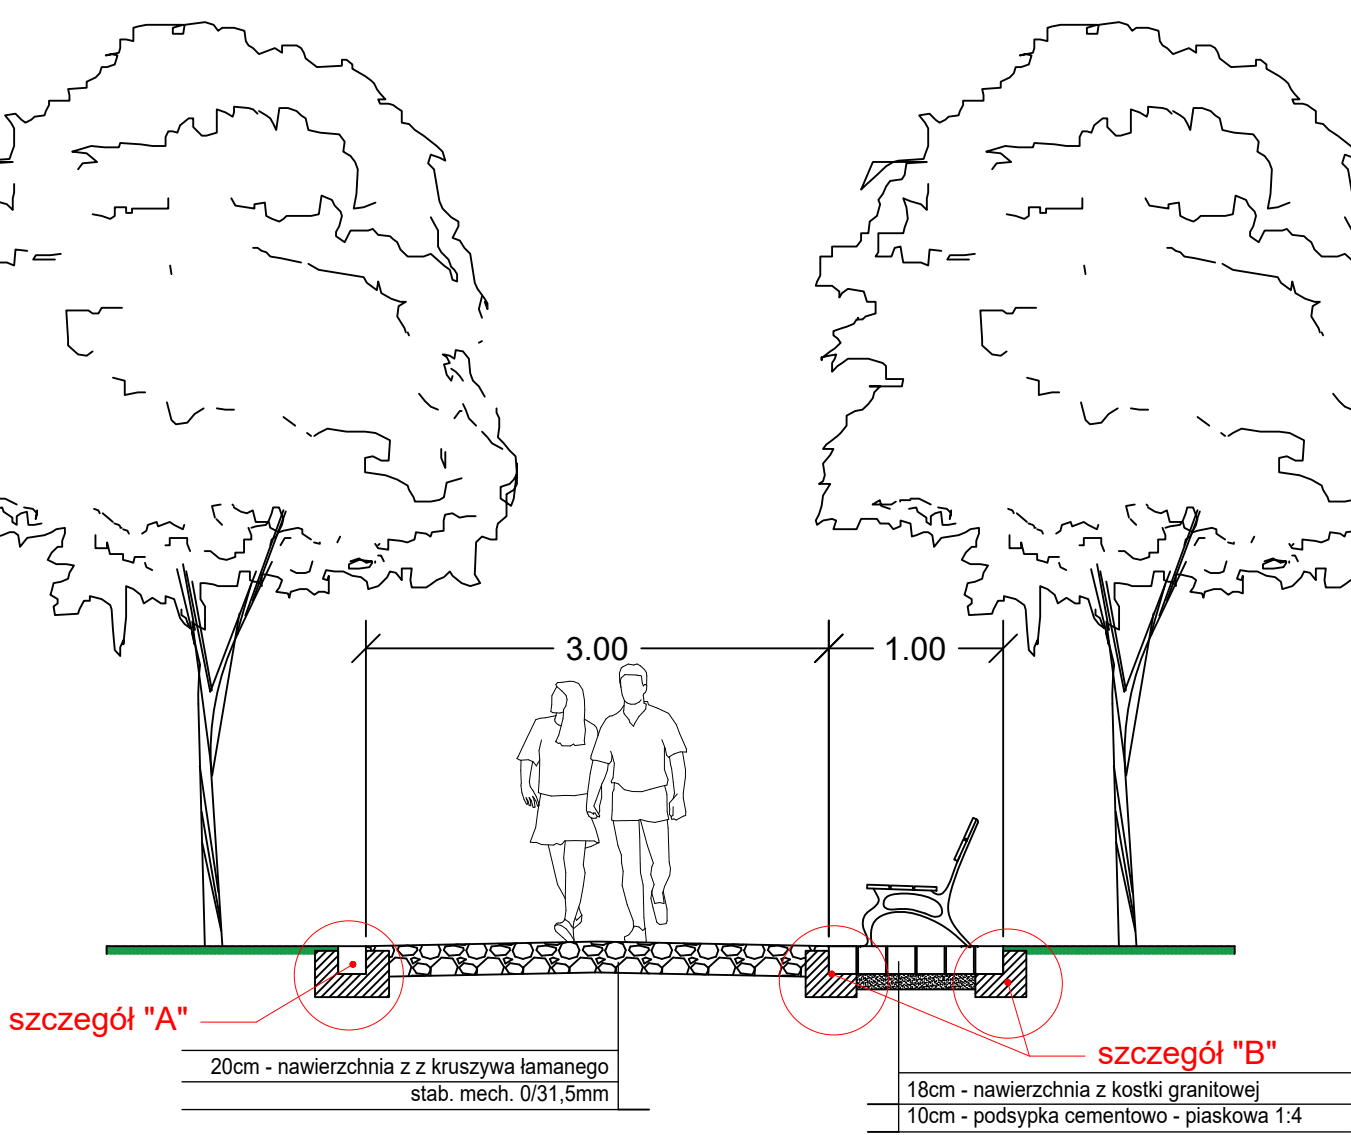

SZCZEGÓŁ "A"
Skala 1:10

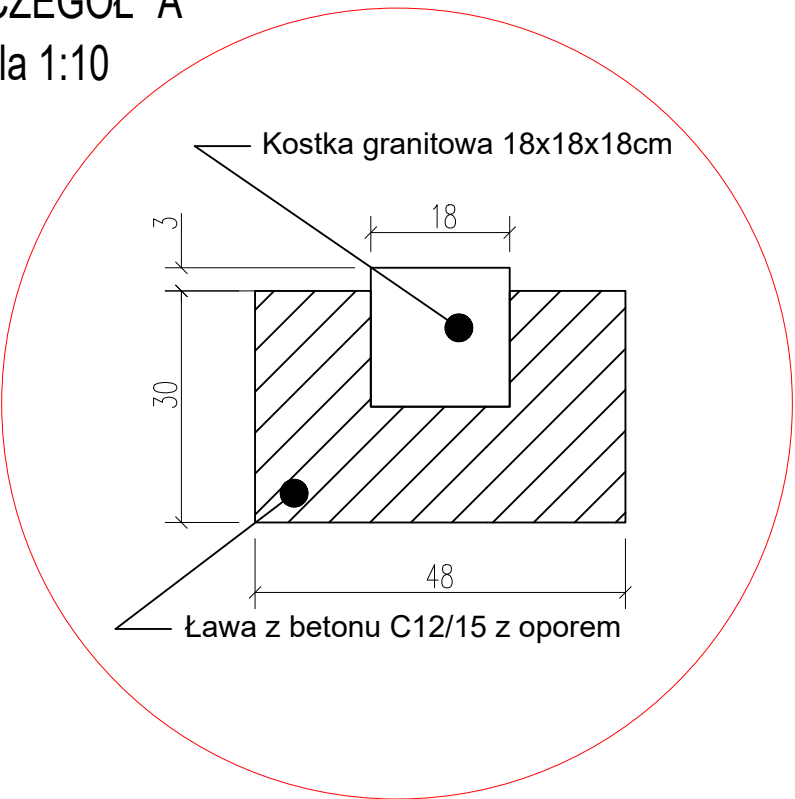

SZCZEGÓŁ "B"
Skala 1:10

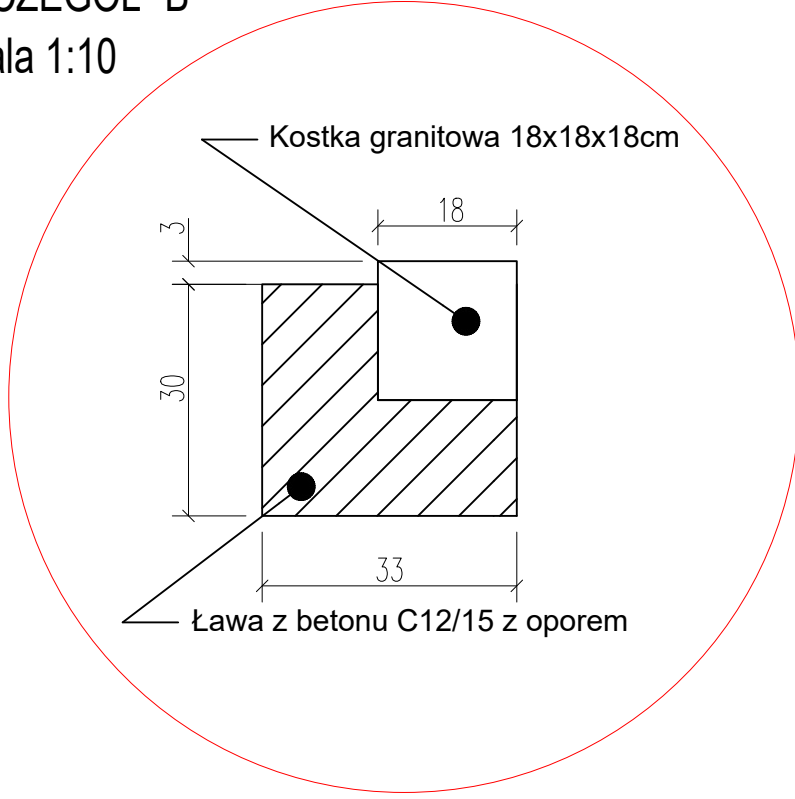

<div>MARBUD KAROLINA MARCHLEWSKA</div> <div>66-200 ŚWIEBODZIN, UL. PARTYZANCKA 9B</div> <div>NIP 927-184-06-62</div> <div>E-MAIL: K-MARCHLEWSKA@TLEN.PL</div> <div>TEL. 502 685 678</div>			
TEMAT: OCHRONA BIORÓŻNORODNOŚCI NA TERENACH PEŁNIĄCYCH FUNKCJE TURYSTYCZNO-REKREACYJNE W GMINIE ŁĄGÓW POPRZECZ OGRANICZENIE NEGATYWNYCH SKUTKÓW DZIAŁALNOŚCI TURYSTÓW			
INWESTOR: GMINA ŁĄGÓW UL. SPACEROWA 7, 66-220 ŁĄGÓW			
NAZWA RYSUNKU: PRZEKROJE NORMALNE + SZCZEGÓŁY			
OPRACOWAŁ: MGR INŻ MARCIN MARCHLEWSKI BRANŻA DROGOWA	UPRAWNIENIA SPEC. DROGOWA	DATA SIERPIEŃ 2025R.	PODPIS
FAZA PROJEKTU PROJEKT BUDOWLANY	SKALA 1:500		RYS. NR. 2
ZAMÓWIENIE:	22/2025 Z DNIA 12.05.2025R.		