



Urząd Gminy Łagów  
ul. Spacerowa 7  
66-220 Łagów

Nasz znak: RI.7012.23.2025.EG

Łagów, dnia 09.06.2025 r.

Marbud Karolina Marchlewska  
ul. Partyzancka 9B  
66-200 Świebodzin

Dotyczy: Uzgodnienia dokumentacji projektowo - kosztorysowej , tj. planu zagospodarowania terenu oraz przekroju normalnego dla zadania „Ochrona bioróżnorodności na terenach pełniących funkcje turystyczno-rekreacyjne w Gminie Łagów poprzez ograniczenie negatywnych skutków działalności turystów”.

Gmina Łagów opiniuje przedłożone rozwiązania techniczne, tj. plan zagospodarowania terenu oraz przekroje normalny dla zadania „Ochrona bioróżnorodności na terenach pełniących funkcje turystyczno-rekreacyjne w Gminie Łagów poprzez ograniczenie negatywnych skutków działalności turystów”

**- bez uwag.**

  
**WOJT**  
**Czesław Kalbarczyk**

Załączniki:

1. Dokumentacja projektowo kosztorysowa – 1 kpl.

Otrzymują:

1. Adresat
2. a/a

# MARBUD KAROLINA MARCHLEWSKA

UL. PARTYZANCKA 9B, 66-200 ŚWIEBODZIN

NIP 927-184-06-62

tel. 502 685 678 E-mail: K-MARCHLEWSKA@TLEN.PL

## DOKUMENTACJA PROJEKTOWO - KOSZTORYSOWA

Tytuł inwestycji:

**„OCHRONA BIORÓŻNORODNOŚCI NA TERENACH PEŁNIĄCYCH FUNKCJE  
TURYSTYCZNO-REKREACYJNE W GMINIE ŁAGÓW POPRZECZ OGRANICZENIE  
NEGATYWNYCH SKUTKÓW DZIAŁALNOŚCI TURYSTÓW”**

Lokalizacja dz. nr:

**444, 443/2, 409/1 – jednostka ewidencyjna łagów – obręb ewidencyjny łagów**

Inwestor:

**Gmina Łagów  
Ul. Spacerowa 7, 66-220 Łagów**

Kategoria obiektu budowlanego: IV, XXV

Zgodnie z art. 20 ust. 4 „Prawa budowlanego” oświadczamy, że powyższa dokumentacja projektowa dla inwestycji ww. została wykonana zgodnie z wymaganiami ustawy, przepisami oraz zasadami wiedzy technicznej (art. 20 pkt. 4 ustawy z dnia 16 kwietnia 2004 roku o zmianie ustawy z 7 lipca 1994 roku – Prawo budowlane Dz. U. nr 6 poz. 41/2004), obowiązującymi przepisami techniczno-budowlanymi, oraz obowiązującymi Polskimi Normami i zostaje wydana w stanie kompletnym w celu jakiego ma służyć.

Projektował zespół:	Numer uprawnień	Data:	Podpis:
Karolina Marchlewska		05.2025	
mgr inż. Marcin Marchlewski		05.2025	

egz. **2**

WŁAŚCICIEL

*Karolina Marchlewska*  
Karolina Marchlewska

*Załącznik do uzgodnień*






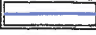


*R1.7012.23.2025.EG*


*z dnia 09.06.2025*

*Uzgodniłem*


Świebodzin, maj 2025

**WOJT**  
*Czesław Kulmarczyk*  
Czesław Kulmarczyk

-  Nr. działek przeznaczonych pod inwestycję
-  Granice działek
-  Os drogi
-  Naw. drogi z kruszywa łamanego stabilizowanego mechanicznie gr. 20cm
-  Naw. z kostki granitowej 18x18cm
-  Projektowana kostka granitowa 18x18cm
-  Projektowana bariera szczeblinkowa U-11a
-  Projektowana zieleń drogowa

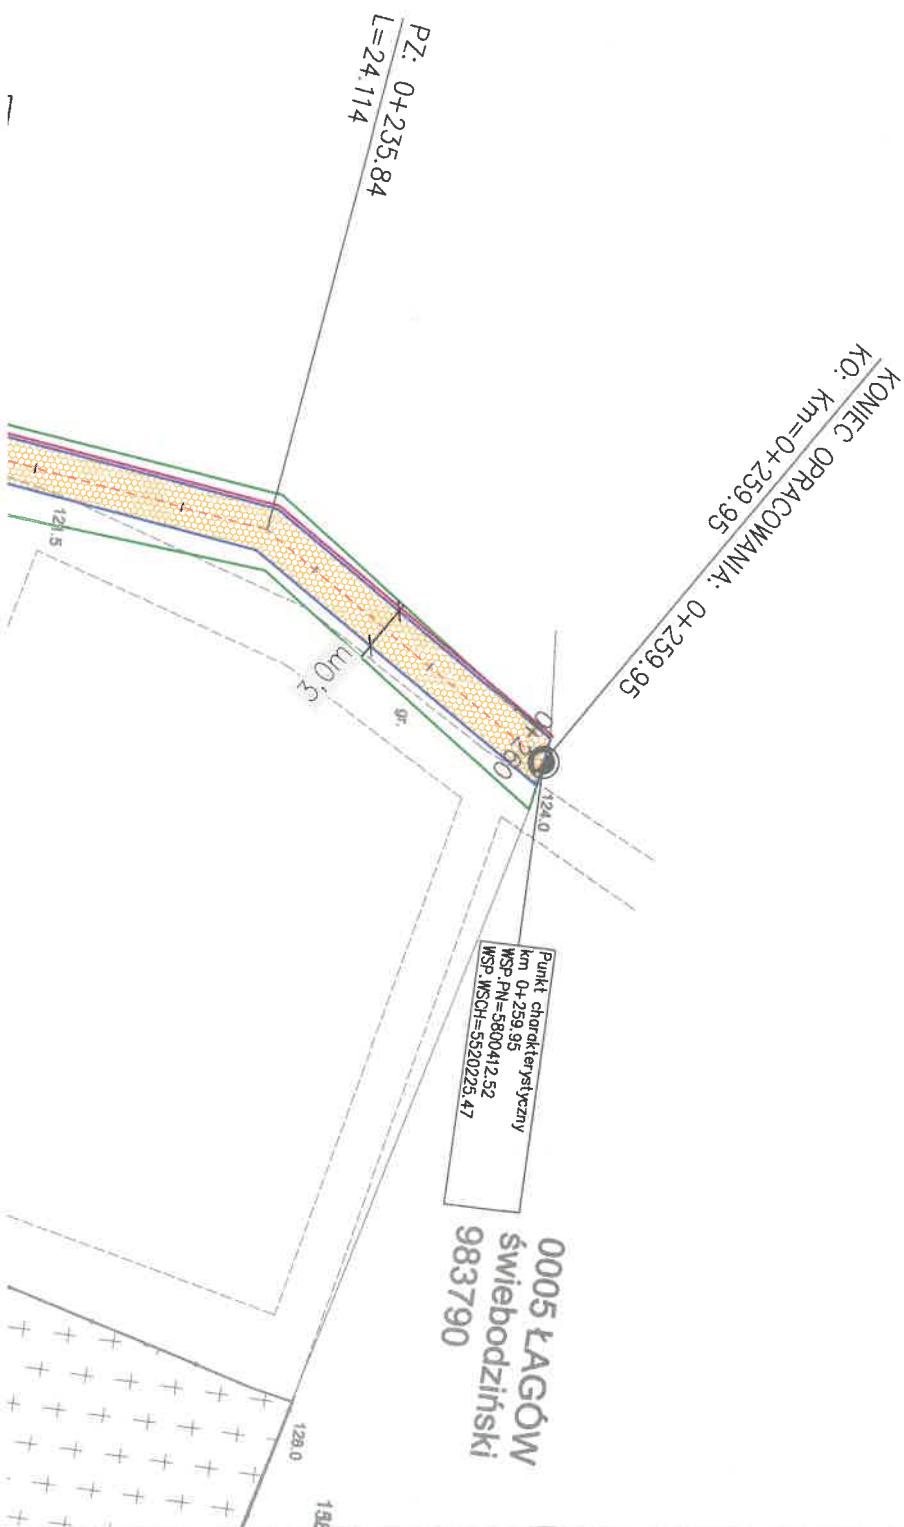

PLAN ORIENTACYJNY 1:25000

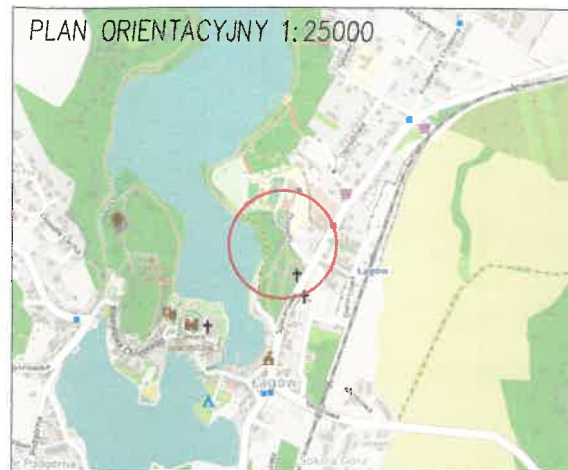

Załącznik do uzgodnień  
R. 7012.23.2025.EG  
z dnia 08.06.2025  
uzgodnień

**WÓJT**  
Czesław Kubiarczyk

MARBUD KAROLINA MARCHLEWSKA  
66-200 ŚWIEBODZIN, UL. PARTYZANCKA 9B  
NIP 927-184-08-52  
E-MAIL: K-MARCHLEWSKA@TLEN.PL  
TEL. 502 666 678

TEMAT: OCHRONA BIORÓŻNORODNOŚCI NA TERENACH PEŁNIĄCYCH FUNKCJE  
TURYSTYCZNO-REKREACYJNE W GMINIE ŁAGÓW POPRZECZ OGRANICZENIE  
NEGATYWNYCH SKUTKÓW DZIAŁALNOŚCI TURYSTÓW


INWESTOR: GMINA ŁAGÓW  
UL. SPACEROWA 7, 66-220 ŁAGÓW

NAZWA RYSUNKU:

PLAN SYTUACYJNY

OPRACOWAŁA: KAROLINA MARCHLEWSKA	DATA MAJ 2025R.	PODPIS
BRANŻA DROGOWA	OPRAWNIENIA	DATA MAJ 2025R.
OPRACOWAŁ: MDR INI: MARCIN MARCHLEWSKI	BRANŻA DROGOWA	PODPIS
FAZA PROJEKTU	SKALA	RYB. NR.
PROJEKT BUDOWLANY	1:500	1
ZAMÓWIENIE:	22/2025 Z DNIA 12.05.2025R.	

ój 2-2  
dla pieszych z miejscem na ławkę  
1:50

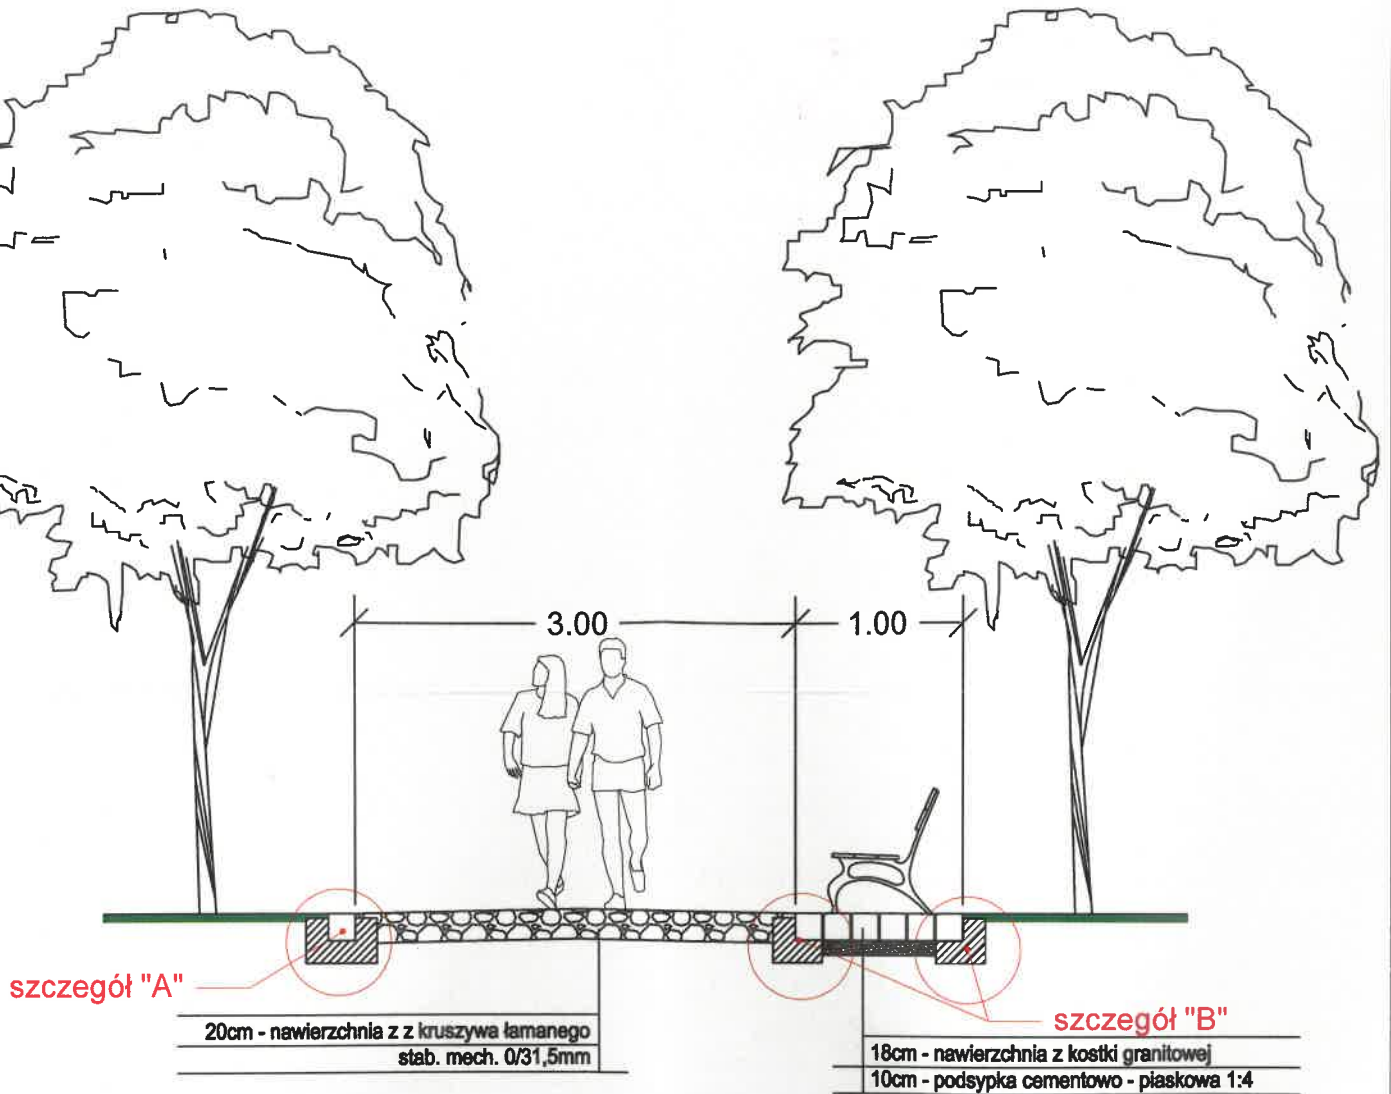

owa 18x18x18cm



2/15 z oporem

Załącznik do uzgodnień  
R1. 7012. 23. 2025. EG  
z dnia 09.06.2025  
Uzgodniam

WOJT  
Czesław Kutbarczyk

<p>MARBUD KAROLINA MARCHLEWSKA 66-200 ŚWIEBODZIN, UL. PARTYZANCKA 9B NIP 927-184-06-62 E-MAIL: K-MARCHLEWSKA@TLEN.PL TEL. 502 685 678</p>			
<p>TEMAT: OCHRONA BIORÓŻNORODNOŚCI NA TERENACH PEŁNIĄCYCH FUNKCJE TURYSTYCZNO-REKREACYJNE W GMINIE ŁĄGÓW POPRZEC OGRANICZENIE NEGATYWNYCH SKUTKÓW DZIAŁALNOŚCI TURYSTÓW</p>			
<p>INWESTOR: GMINA ŁĄGÓW UL. SPACEROWA 7, 66-220 ŁĄGÓW</p>			
<p>NAZWA RYSUNKU: PRZEKROJE NORMALNE + SZCZEGÓŁY</p>			
OPRACOWAŁA: KAROLINA MARCHLEWSKA BRANZA DROGOWA		DATA MAJ 2025R.	PODPIS
OPRACOWAŁ: MGR INŻ MARCIN MARCHLEWSKI BRANZA DROGOWA	UPRAWNIENIA SPEC. DROGOWA	DATA MAJ 2025R.	PODPIS
FAZA PROJEKTU	SKALA		
PROJEKT BUDOWLANY	1:500		RYS. NR. 2
ZAMÓWIENIE:	22/2025 Z DNIA 12.05.2025R.		