

DG.6853.3.56.2025.DN

Świebodzin, dn. **16.06.2025r.**

MARBUD Karolina Marchlewska
ul. Partyzancka 9B
66-200 Świebodzin

W odpowiedzi na złożony wniosek z dnia 11-06-2025r. (data wpływu 12-06-2025r.)
dot. zaopiniowania dokumentacji projektowo - kosztorysowej przebudowy chodnika w pasie
drogi powiatowej nr 1236F ul. Spacerowa dz. nr 409/1 w m. Łagów dla zadania:
*„Ochrona bioróżnorodności na terenach pełniących funkcję turystyczno – rekreacyjne
w Gminie Łagów poprzez ograniczenie negatywnych skutków działalności turystów.”*
opiniuję pozytywnie dokumentację projektową złożoną przez:
MARBUD Karolina Marchlewska ul. Partyzancka 9B, 66-200 Świebodzin.

Z up. ZARZĄDU POWIATU
ŚWIEBODZIŃSKIEGO
Karolina Marchlewska
Naczelnik Wydziału Dróg

Otrzymują:


1. Adresat
2. aa.

Administratorem danych jest Starosta Powiatu Świebodzińskiego. Siedziba Starostwa Powiatowego
w Świebodzinie: ul. Kolejowa 2, 66-200 Świebodzin. Kontakt do naszego inspektora ochrony danych:
iod@powiat.swiebodzin.pl. Szczegółowe informacje dotyczące przetwarzania danych osobowych znajdują
się na stronie: <https://samorząd.gov.pl/web/powiat-swiebodzinski>

PLAN ORIENTACYJNY 1:25000



POCZĄTEK OPRACOWANIA: 0+000.00

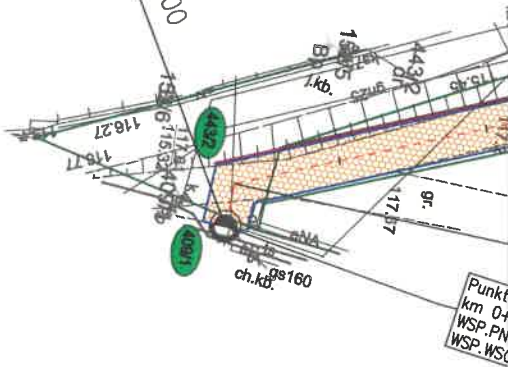

Zaopiniowano pozytywnie, negatywnie
w Wydziale Dróg Starostwa Powiatowego
w Świebodzinie

przy piśmie nr **26.6853.3.56.2025.9N**

z dnia **16.06.2025** podpis **Dariusz Nykiel**
w Wydziale Dróg

Handwritten signature

MARBUD KAROLINA MARCHLEWSKA
66-200 ŚWIEBODZIN, UL. PARTYZANCKA 9B
NIP 927-184-05-02
E-MAIL: K-MARCHLEWSKA@TLEN.PL
TEL. 502 685 678

TEMAT: OCHRONA BIODŹRÓDNOŚCI NA TERENACH PEŁNIĄCYCH FUNKCJE
TURYSTYCZNO-REKREACYJNE W GMINIE ŁĄGÓW POPRZECZ OGRANICZENIE
NEGATYWNYCH SKUTKÓW DZIAŁALNOŚCI TURYSTÓW


INWESTOR: GMINA ŁĄGÓW
UL. SPACEROWA 7, 66-220 ŁĄGÓW

NAZWA RYSUNKU:


PLAN SYTUACYJNY

OPRACOWAŁA: KAROLINA MARCHLEWSKA BRANŻA DROGOWA		DATA MAJ 2025R.	PODPIS
OPRACOWAŁ: MGR INŻ MARCIN MARCHLEWSKI BRANŻA DROGOWA	UPRAWNIENIA SPEC. DROGOWA	DATA MAJ 2025R.	PODPIS
FAZA PROJEKTU PROJEKT BUDOWLANY	SKALA 1:500		RYB. NR. 1
ZAMÓWIENIE:	22/2025 Z DNIA 12.05.2025R.		

Przekrój 1-1
Droga dla pieszych
Skala 1:50

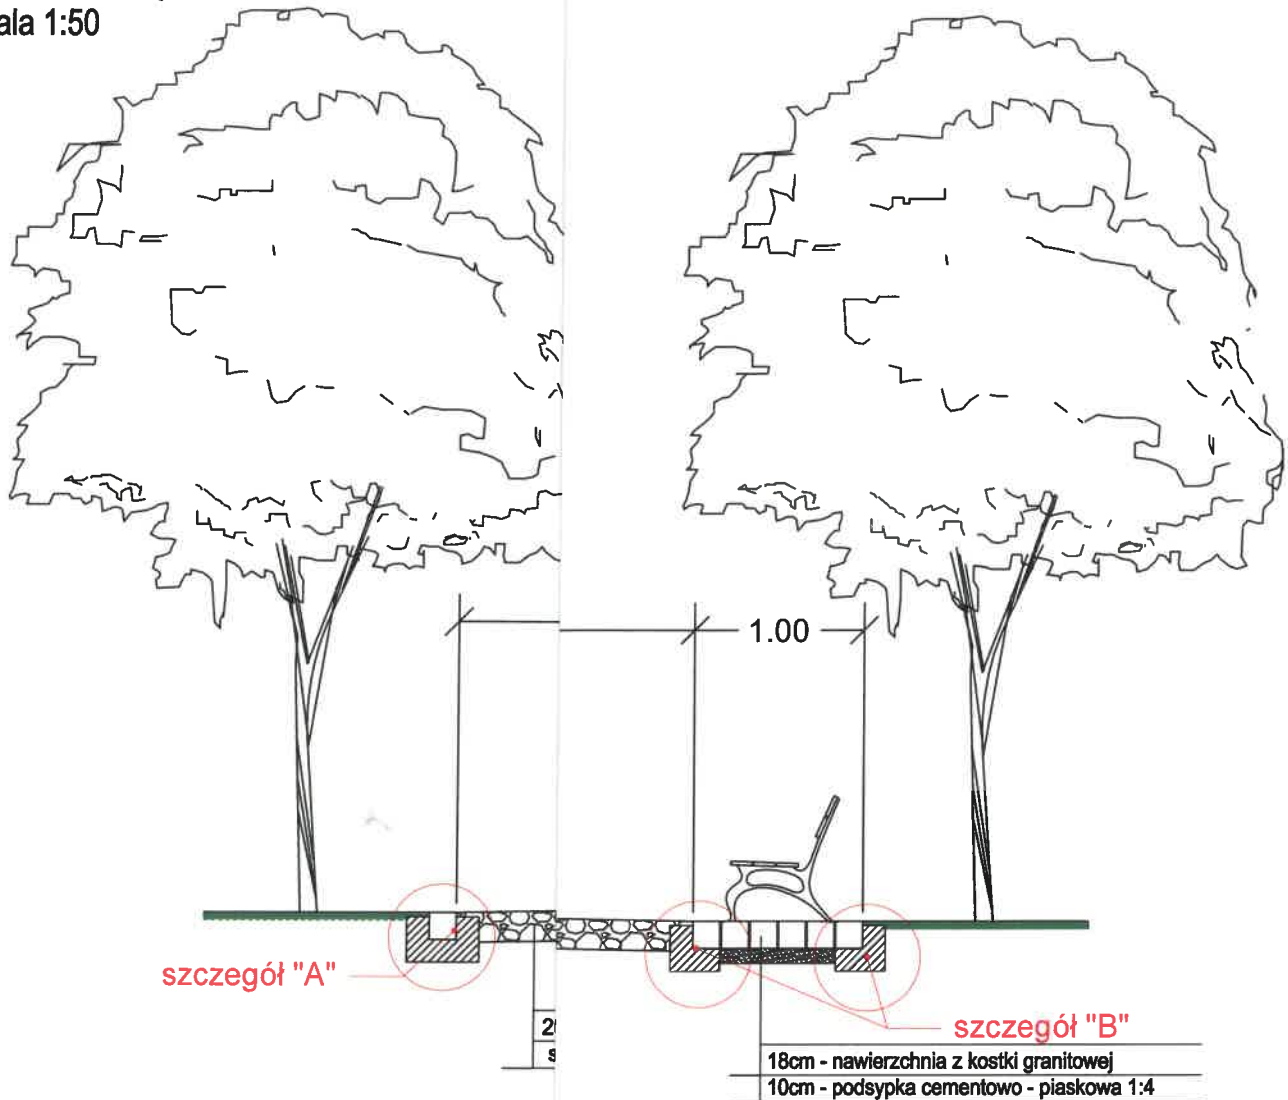

SZCZEGÓŁ "A"
Skala 1:10

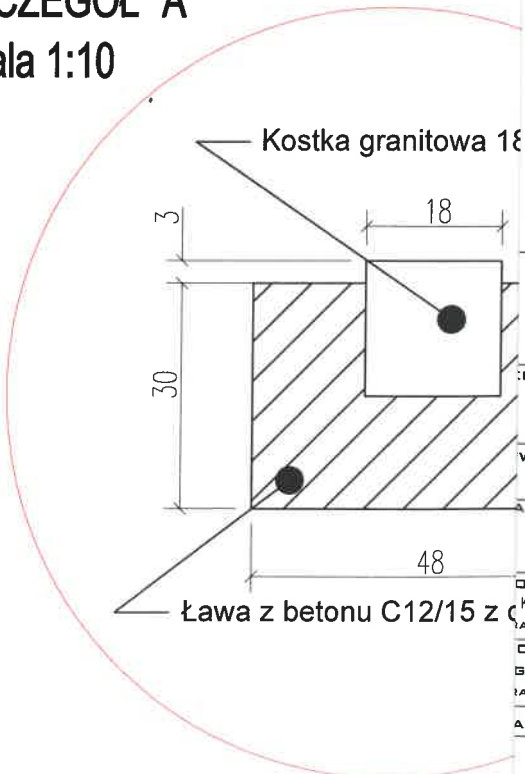

Zaopiniowano pozytywnie, ~~negatywnie~~
w Wydziale Dróg Starostwa Powiatowego
w Świebodzinie

przy piśmie nr. DG.6853.3.56.2025

z dnia 16.06.2025 podpis [Signature] Inspektor
w Wydziale Dróg
Dariusz Nykiel

MARBUD KAROLINA MARCHLEWSKA
66-200 ŚWIEBODZIN, UL. PARTYZANCKA 9B
NIP 927-184-06-62
E-MAIL: K-MARCHLEWSKA@TLEN.PL
TEL. 502 685 678

TEMAT: OCHRONA BIORÓŻNORODNOŚCI NA TERENACH PEŁNIĄCYCH FUNKCJE
TURYSTYCZNO-REKREACYJNE W GMINIE ŁĄGÓW POPRZECZ OGRANICZENIE
NEGATYWNYCH SKUTKÓW DZIAŁALNOŚCI TURYSTÓW
INWESTOR: GMINA ŁĄGÓW
UL. SPACEROWA 7, 66-220 ŁĄGÓW

Tytuł rysunku: PRZEKROJE NORMALNE + SZCZEGÓŁY			
OPRACOWAŁA: KAROLINA MARCHLEWSKA SZANSA DROGOWA		DATA MAJ 2025R.	PODPIS
OPRACOWAŁ: GR INŻ MARCIN MARCHLEWSKI SZANSA DROGOWA	UPRAWNIENIA SPEC. DROGOWA	DATA MAJ 2025R.	PODPIS
NAZWA PROJEKTU	SKALA		RYS. NR.
PROJEKT BUDOWLANY	1:500		2
ZAMÓWIENIE:	22/2025 Z DNIA 12.05.2025R.		