



Plany sytuacyjny

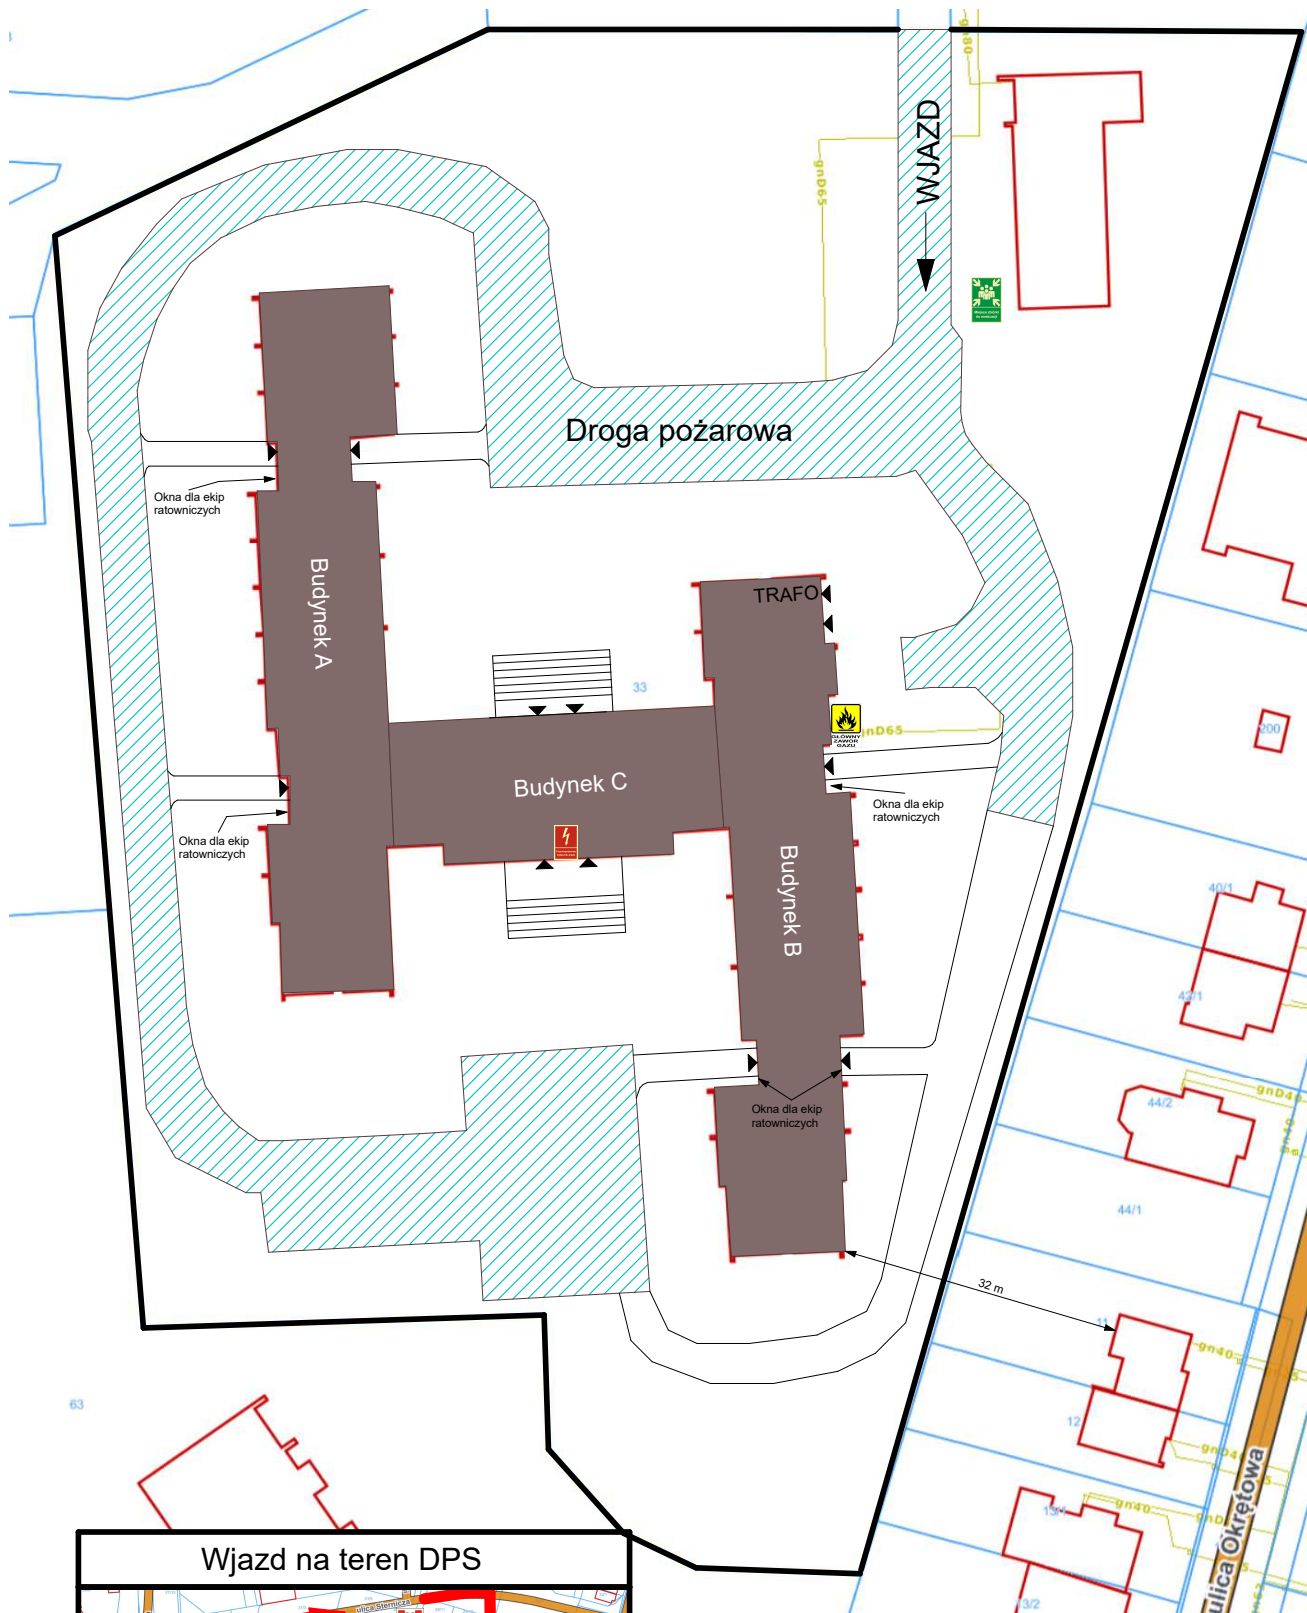

Wjazd na teren DPS

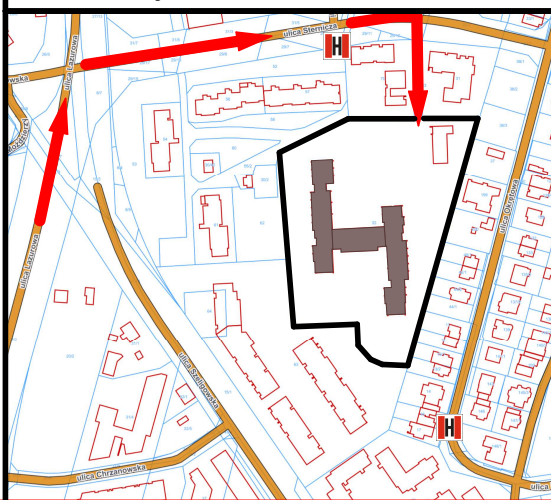

Miejsce ewakuacji



Droga pożarowa



Hydrant zewnętrzny



Przeciwpowarowy
wyłącznik prądu












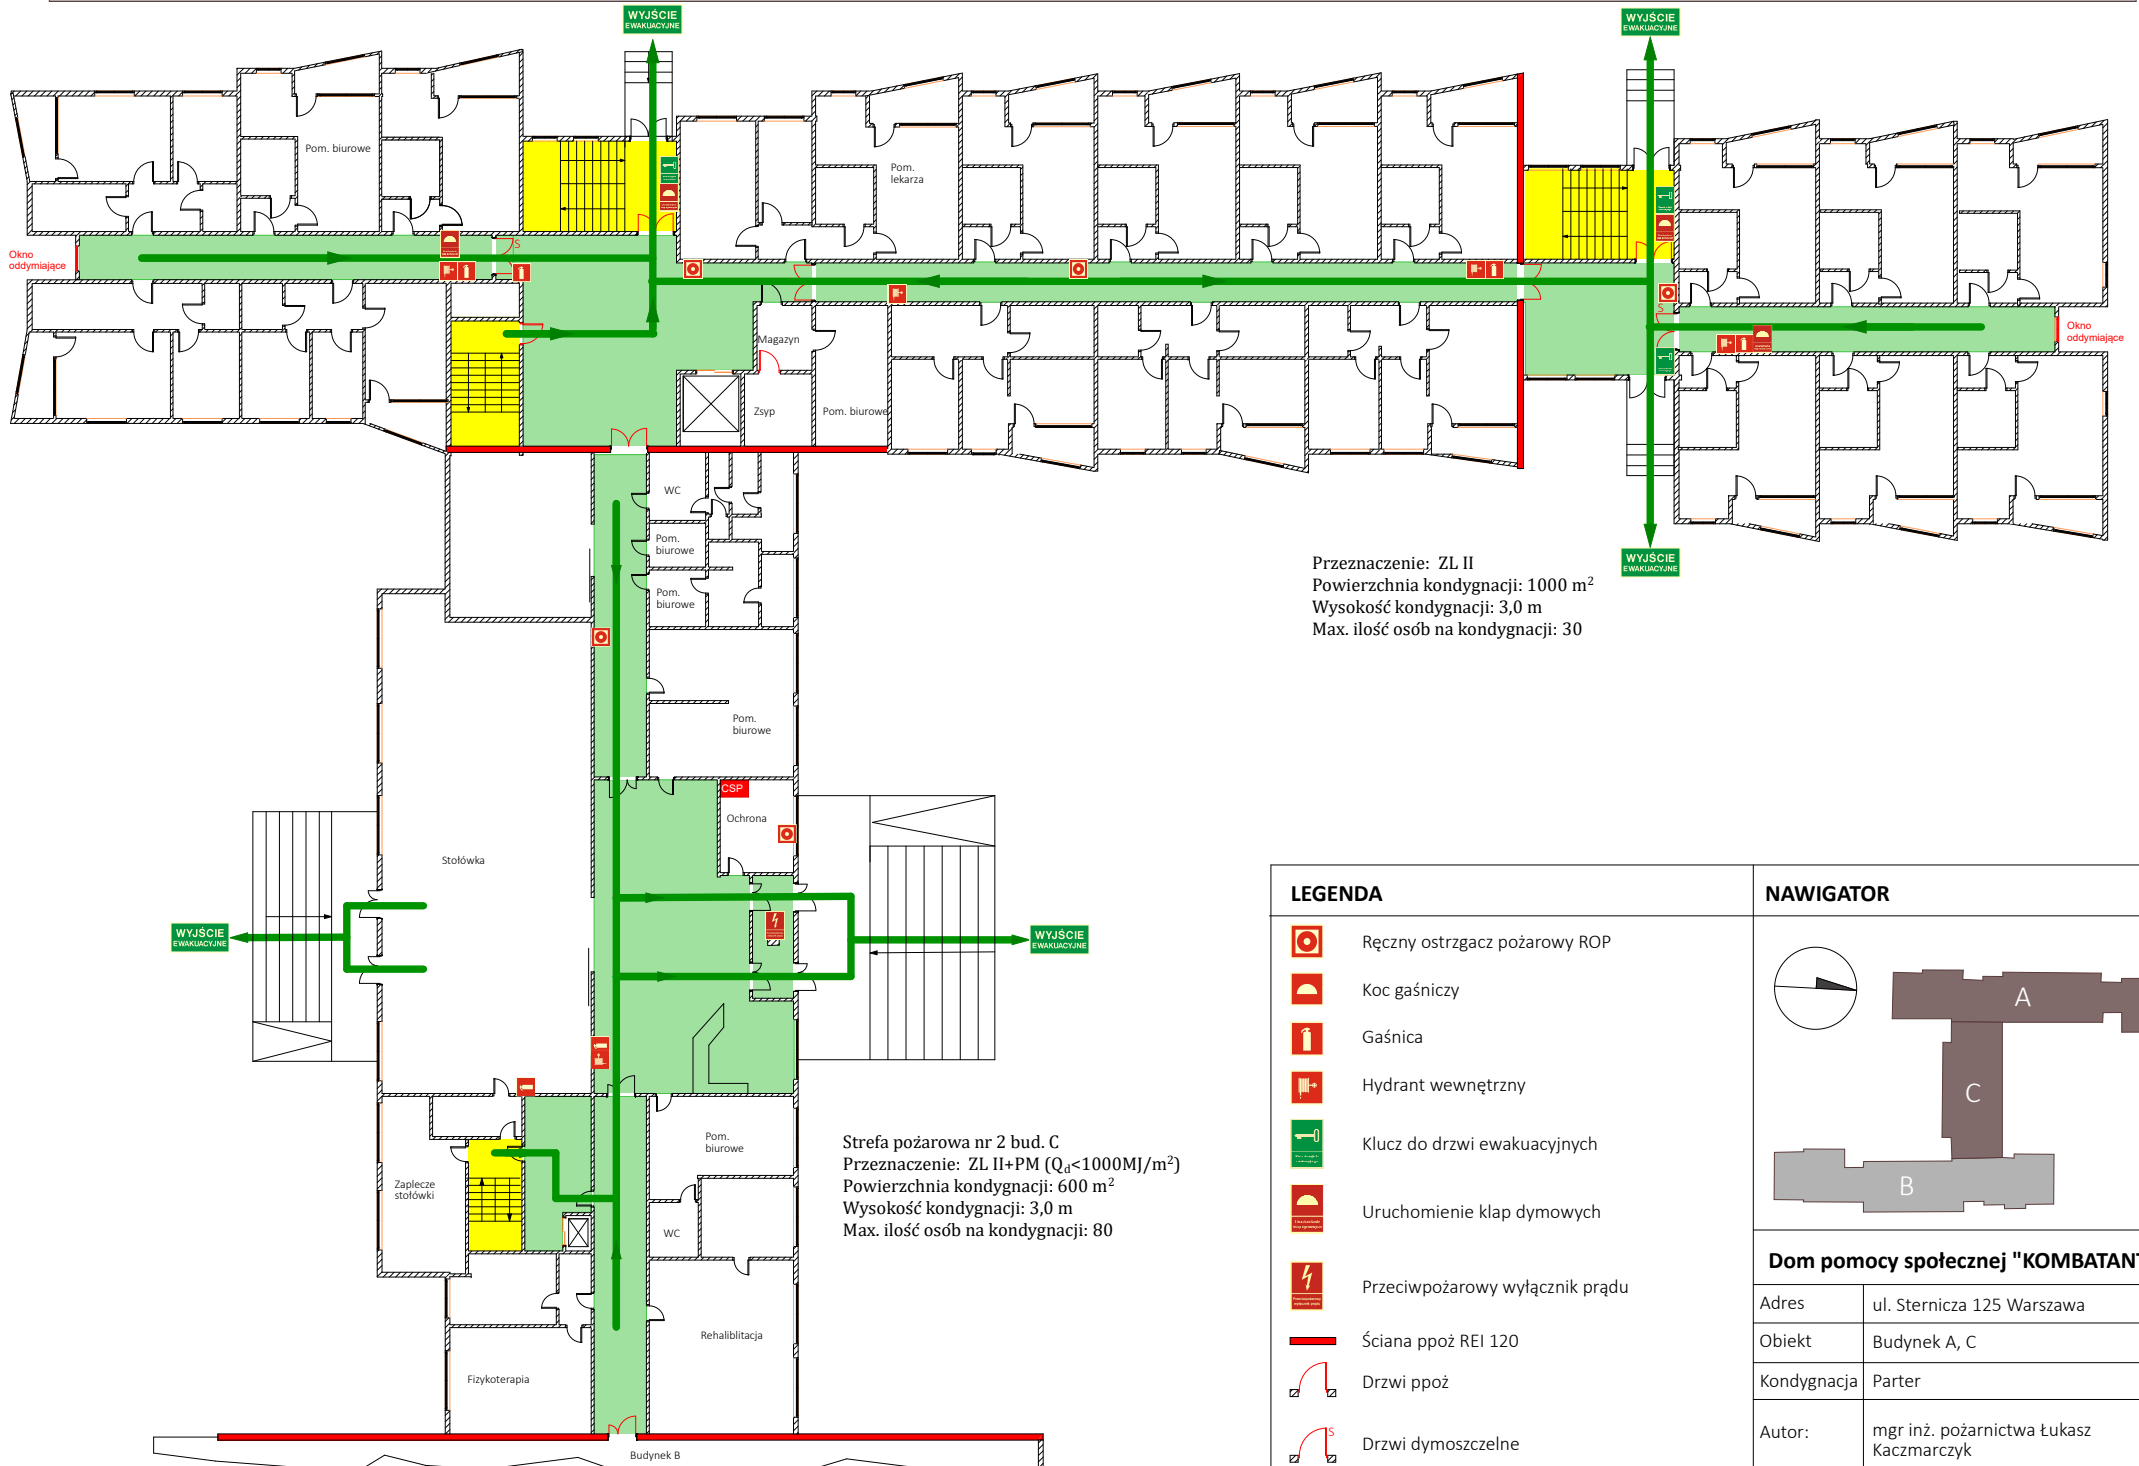


GŁÓWNY ZAWÓR GAZU
Główny zawór gazu

DPS "KOMBATANT"
ul. Sternicza 125 Warszawa


Kategoria zagrożenia ludzi ZL II
Pow. zabudowy - ok 2720 m²
Ilość kondygnacji nadziemnych: 3
Ilość kondygnacji podziemnych: 1
Wysokość A, B: 12,3 m
Wysokość C: 4,2 m
Ilość osób: ok. 180

Plan ewakuacji

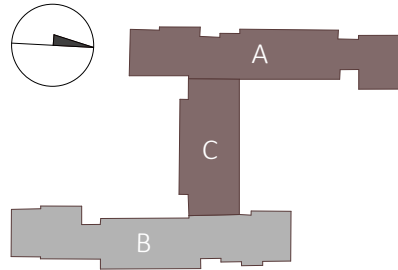


LEGENDA	NAWIGATOR								
 Ręczny ostrzacz pożarowy ROP  Koc gaśniczy  Gaśnica  Hydrant wewnętrzny  Klucz do drzwi ewakuacyjnych  Uruchomienie klap dymowych  Przeciwpożarowy wyłącznik prądu  Ściana ppoż REI 120  Drzwi ppoż  Drzwi dymoszczelne									
	<div data-bbox="1803 1359 2195 1390">Dom pomocy społecznej "KOMBATANT"</div> <table border="1" data-bbox="1794 1399 2208 1572"> <tr> <td data-bbox="1794 1399 1897 1436">Adres</td><td data-bbox="1897 1399 2208 1436">ul. Sternicza 125 Warszawa</td></tr> <tr> <td data-bbox="1794 1436 1897 1473">Obiekt</td><td data-bbox="1897 1436 2208 1473">Budynek A, C</td></tr> <tr> <td data-bbox="1794 1473 1897 1509">Kondygnacja</td><td data-bbox="1897 1473 2208 1509">Parter</td></tr> <tr> <td data-bbox="1794 1509 1897 1572">Autor:</td><td data-bbox="1897 1509 2208 1572">mgr inż. pożarnictwa Łukasz Kaczmarczyk</td></tr> </table>	Adres	ul. Sternicza 125 Warszawa	Obiekt	Budynek A, C	Kondygnacja	Parter	Autor:	mgr inż. pożarnictwa Łukasz Kaczmarczyk
Adres	ul. Sternicza 125 Warszawa								
Obiekt	Budynek A, C								
Kondygnacja	Parter								
Autor:	mgr inż. pożarnictwa Łukasz Kaczmarczyk								


Plan ewakuacji

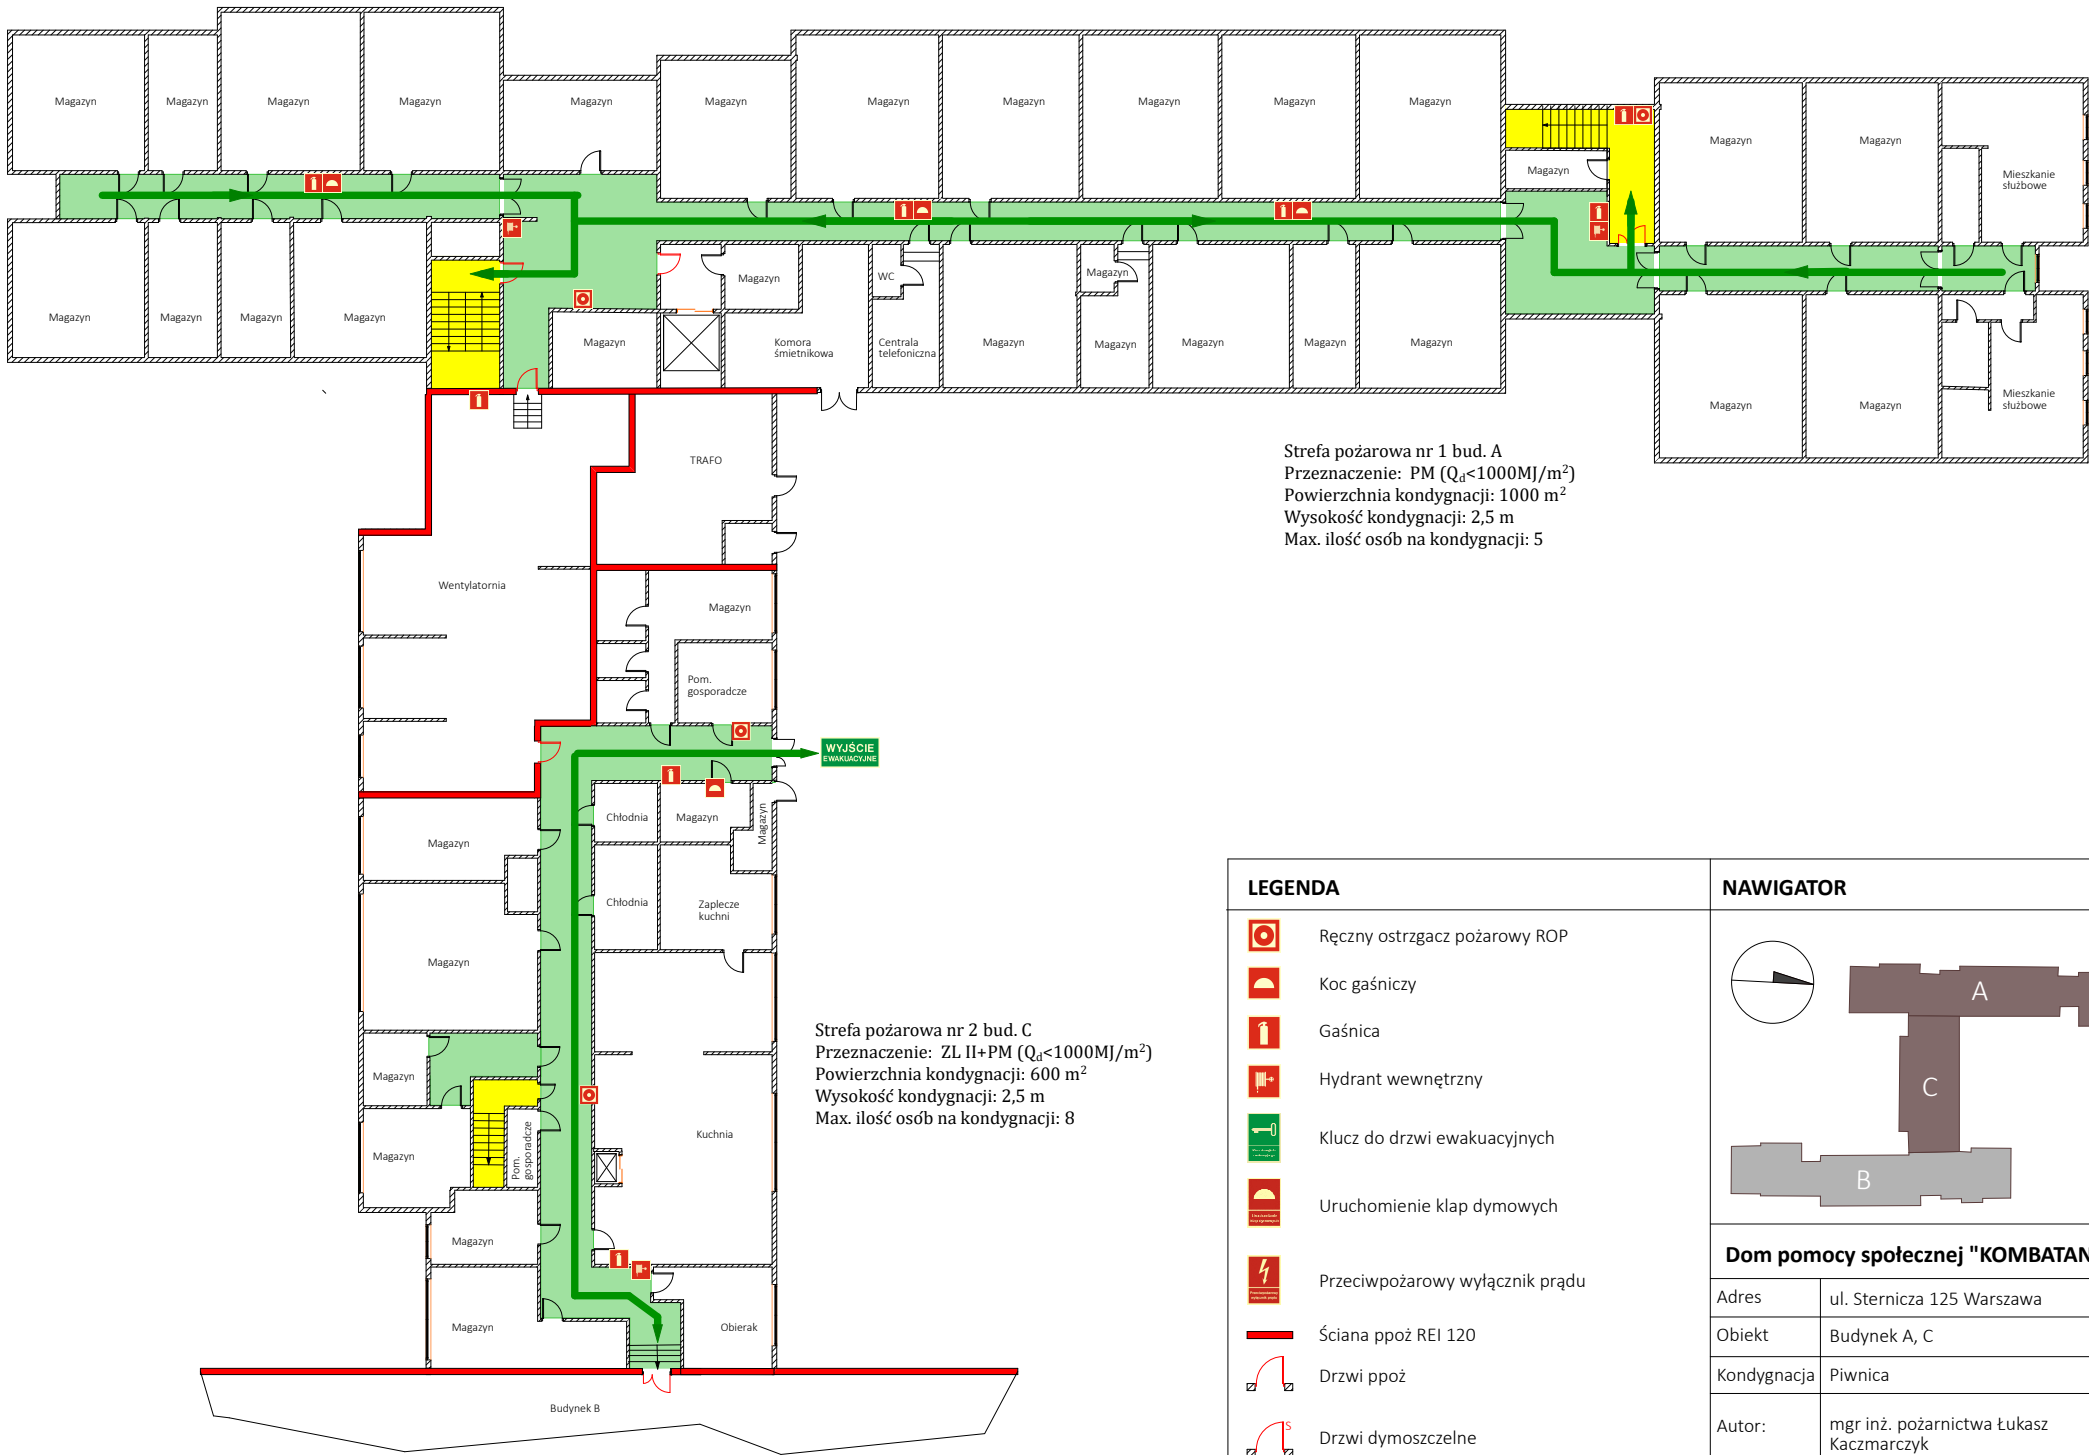




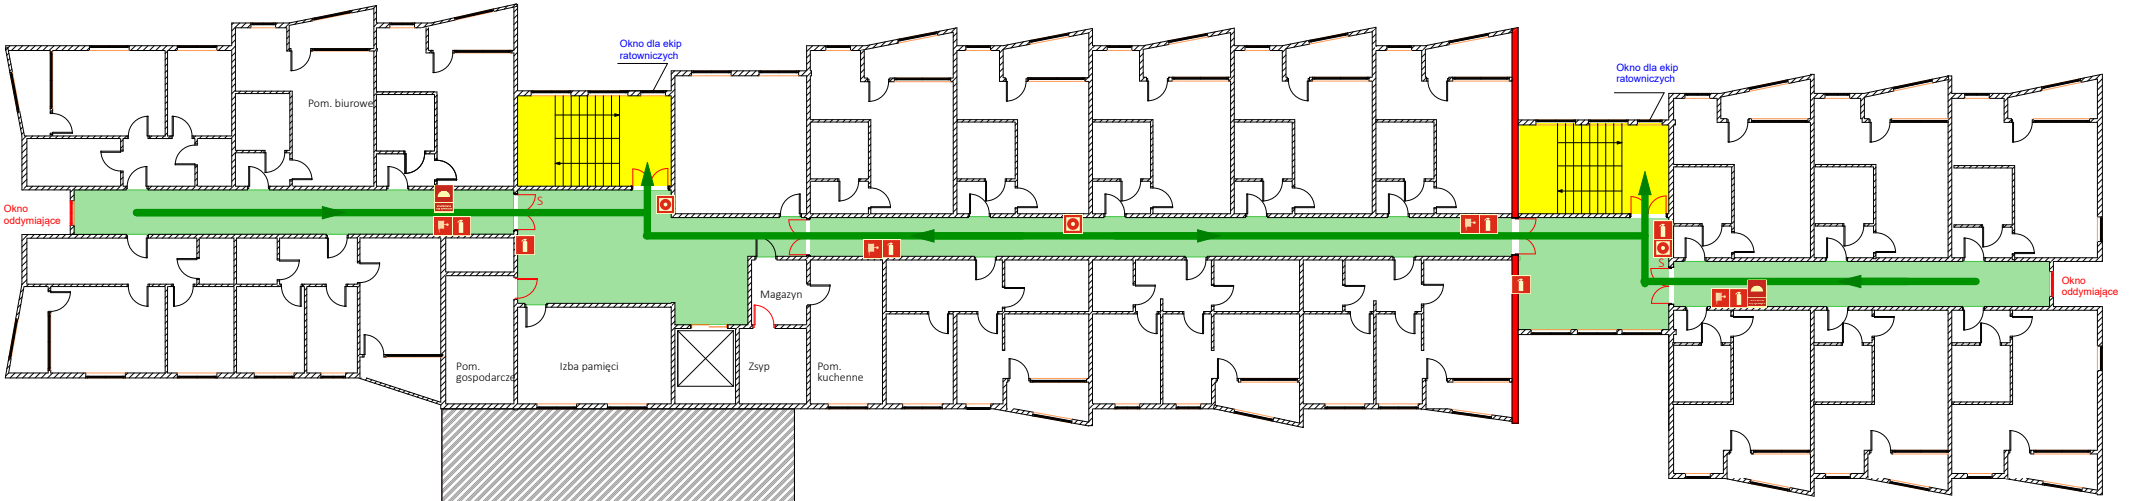



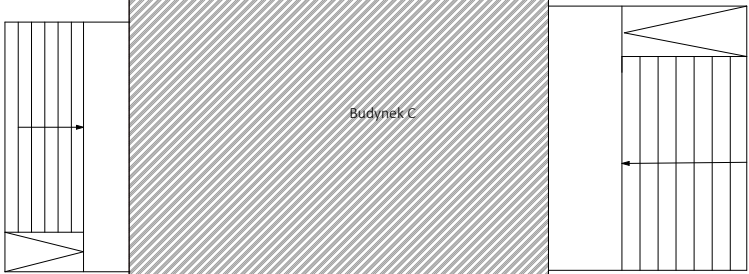

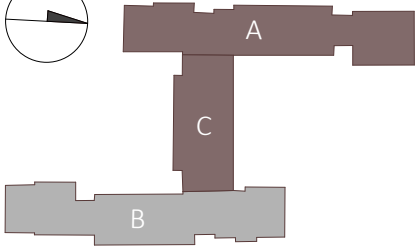


Plan ewakuacji




Przeznaczenie: ZL II
Powierzchnia kondygnacji: 1000 m²
Wysokość kondygnacji: 3,0 m
Max. ilość osób na kondygnacji: 30




LEGENDA		NAWIGATOR	
	Ręczny ostrzegacz pożarowy ROP	 	
	Koc gaśniczy		
	Gaśnica		
	Hydrant wewnętrzny		
	Klucz do drzwi ewakuacyjnych		
	Uruchomienie klap dymowych	Dom pomocy społecznej "KOMBATANT"	
	Przeciwpożarowy wyłącznik prądu	Adres	ul. Sternicza 125 Warszawa
	Ściana ppoż REI 120	Obiekt	Budynek A, C
	Drzwi ppoż	Kondygnacja	Piętro 1
	Drzwi dymoszczelne	Autor:	mgr inż. pożarnictwa Łukasz Kaczmarczyk






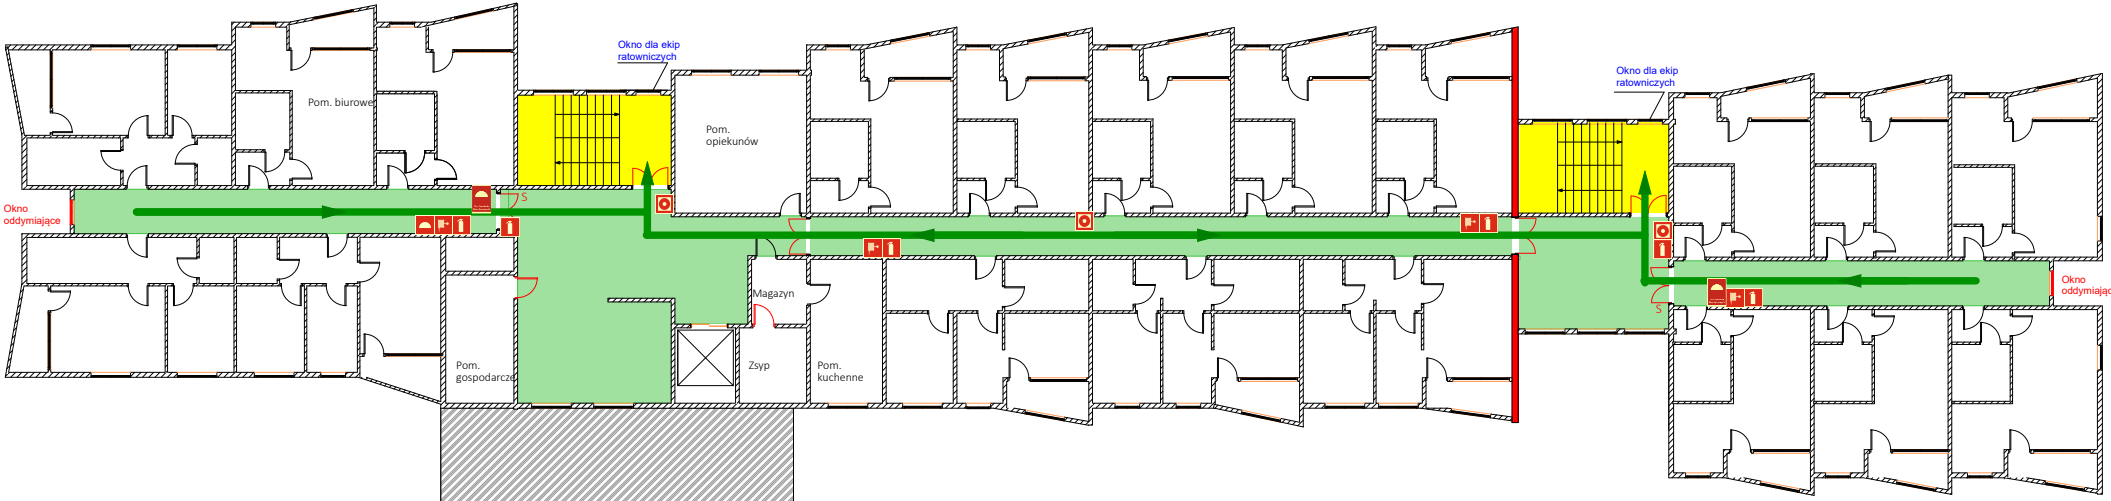


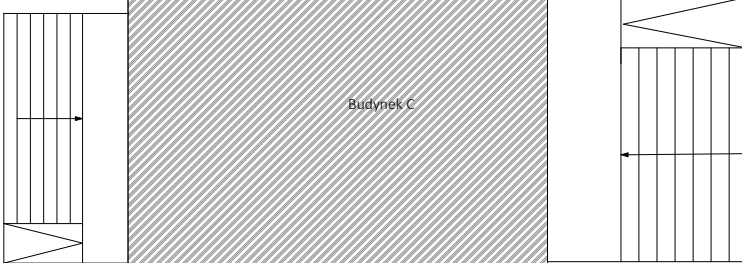


Plan ewakuacji

  


Przeznaczenie: ZL II
Powierzchnia kondygnacji: 1000 m²
Wysokość kondygnacji: 3,0 m
Max. ilość osób na kondygnacji: 30

  


Budynek C

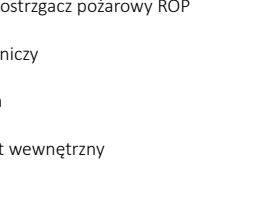
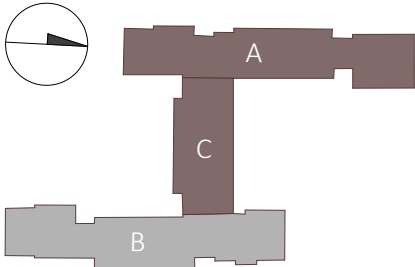




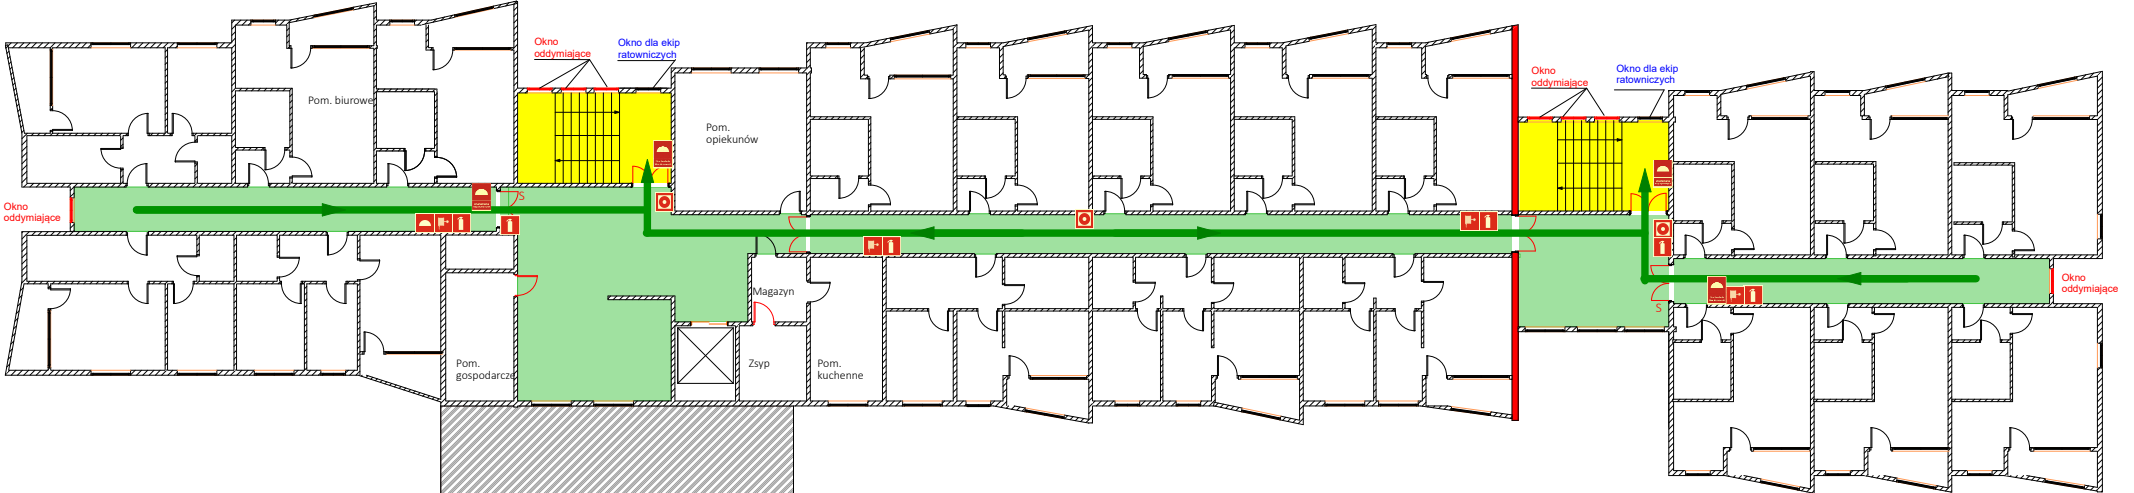

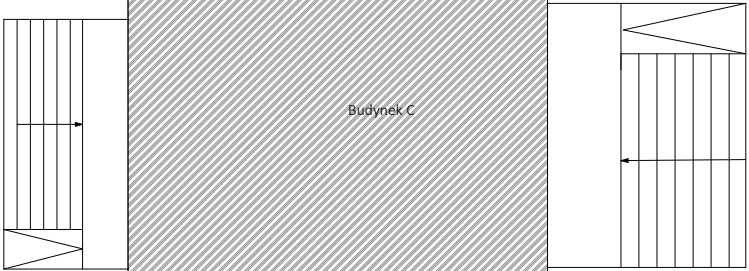


LEGENDA	NAWIGATOR
 Ręczny ostrzegacz pożarowy ROP  Koc gaśniczy  Gaśnica  Hydrant wewnętrzny  Klucz do drzwi ewakuacyjnych  Uruchomienie klap dymowych  Przeciwpowodowy wyłącznik prądu  Ściana ppoż REI 120  Drzwi ppoż  Drzwi dymoszczelne	

Plan ewakuacji




Przeznaczenie: ZL II
Powierzchnia kondygnacji: 1000 m²
Wysokość kondygnacji: 3,0 m
Max. ilość osób na kondygnacji: 30



LEGENDA		NAWIGATOR	
	Ręczny ostrzegacz pożarowy ROP		
	Koc gaśniczy		
	Gaśnica		
	Hydrant wewnętrzny		
	Klucz do drzwi ewakuacyjnych		
	Uruchomienie klap dymowych	Dom pomocy społecznej "KOMBATANT"	
	Przeciwpożarowy wyłącznik prądu	Adres	ul. Sternicza 125 Warszawa
	Ściana ppoż REI 120	Obiekt	Budynek A, C
	Drzwi ppoż	Kondygnacja	Piętro 3
	Drzwi dymoszczelne	Autor:	mgr inż. pożarnictwa Łukasz Kaczmarczyk


Plan ewakuacji

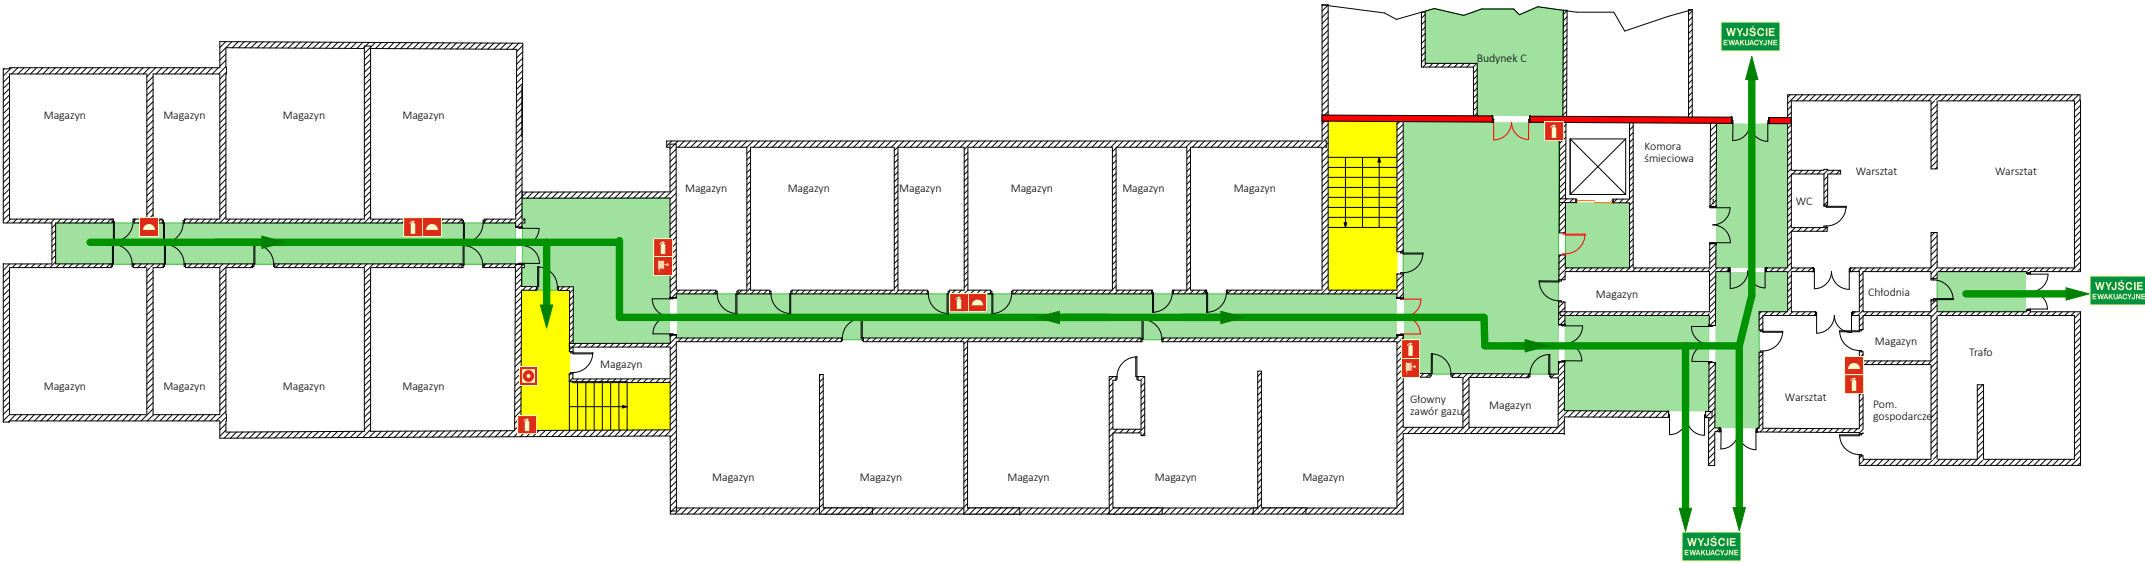

Strefa pożarowa nr 1 bud. B
Przeznaczenie: PM ($Q_d < 1000 \text{ MJ/m}^2$)
Powierzchnia kondygnacji: 1000 m²
Wysokość kondygnacji: 2,5 m
Max. ilość osób na kondygnacji: 5

LEGENDA		NAWIGATOR	
	Ręczny ostrzegacz pożarowy ROP		
	Koc gaśniczy		
	Gaśnica		Dom pomocy społecznej "KOMBATANT"
	Hydrant wewnętrzny		
	Klucz do drzwi ewakuacyjnych		
	Uruchomienie klap dymowych		
	Przeciwpożarowy wyłącznik prądu		
	Ściana ppoż REI 120	Adres	ul. Sternicza 125 Warszawa
	Drzwi ppoż	Obiekt	Budynek A, C
	Drzwi dymoszczelne	Kondygnacja	Piwnica
		Autor:	mgr inż. pożarnictwa Łukasz Kaczmarczyk

Plan ewakuacji

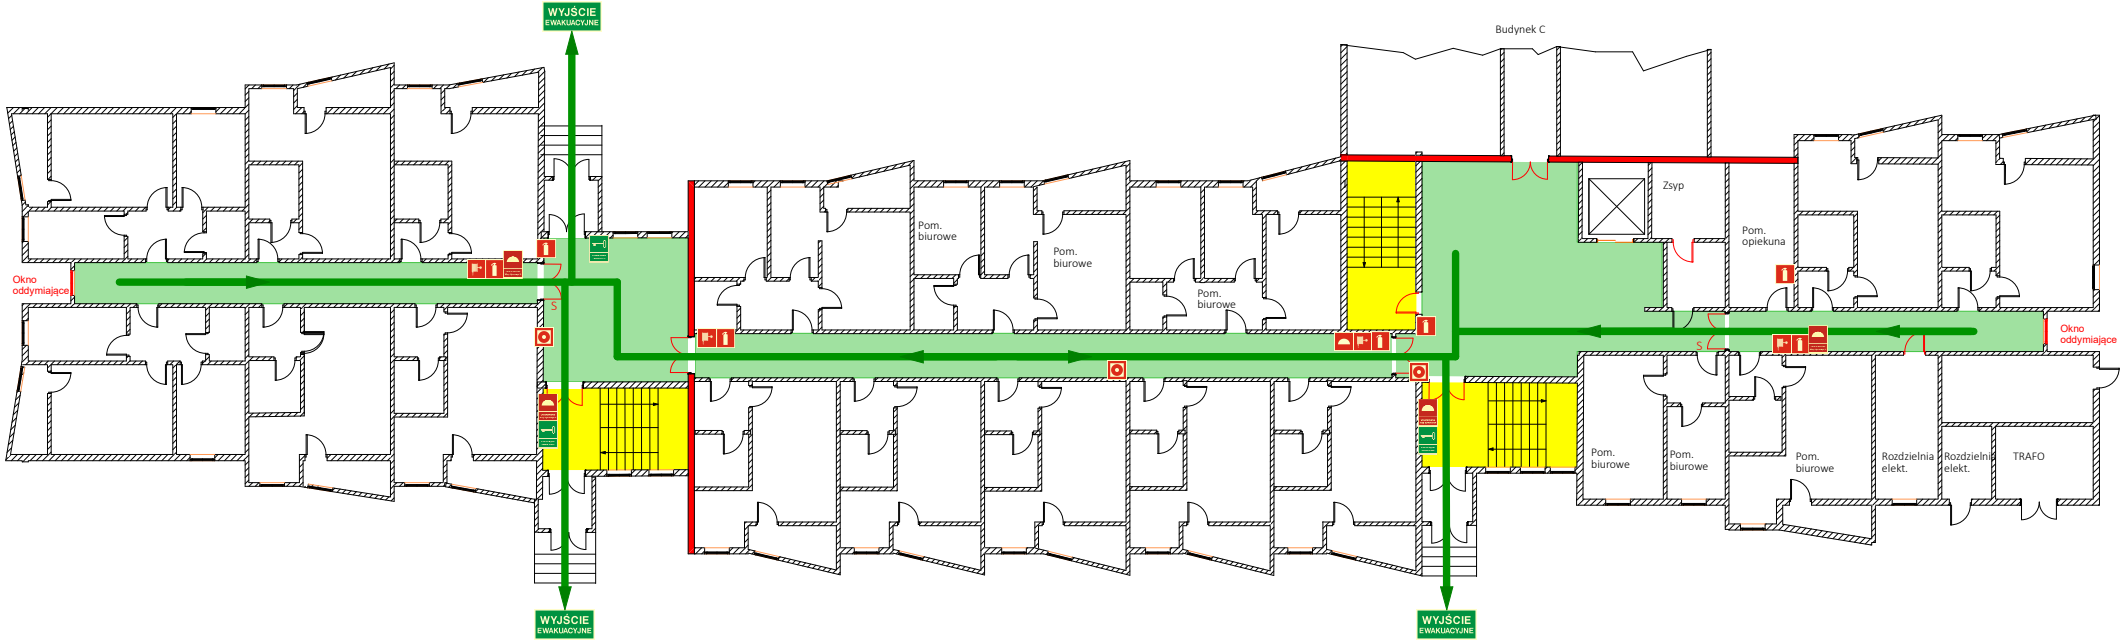


Przeznaczenie: ZL II
Powierzchnia kondygnacji: 1000 m²
Wysokość kondygnacji: 3,0 m
Max. ilość osób na kondygnacji: 30

LEGENDA

- Ręczny ostrzegacz pożarowy ROP
- Koc gaśniczy
- Gaśnica
- Hydrant wewnętrzny
- Klucz do drzwi ewakuacyjnych
- Uruchomienie klap dymowych
- Przeciwpožarowy wyłącznik prądu
- Ściana ppoż REI 120
- Drzwi ppoż
- Drzwi dymoszczelne


NAWIGATOR

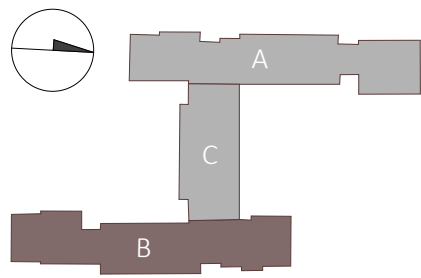

Dom pomocy społecznej "KOMBATANT"

Adres	ul. Sternicza 125 Warszawa
Obiekt	Budynek A, C
Kondygnacja	Parter
Autor:	mgr inż. pożarnictwa Łukasz Kaczmarczyk

Plan ewakuacji

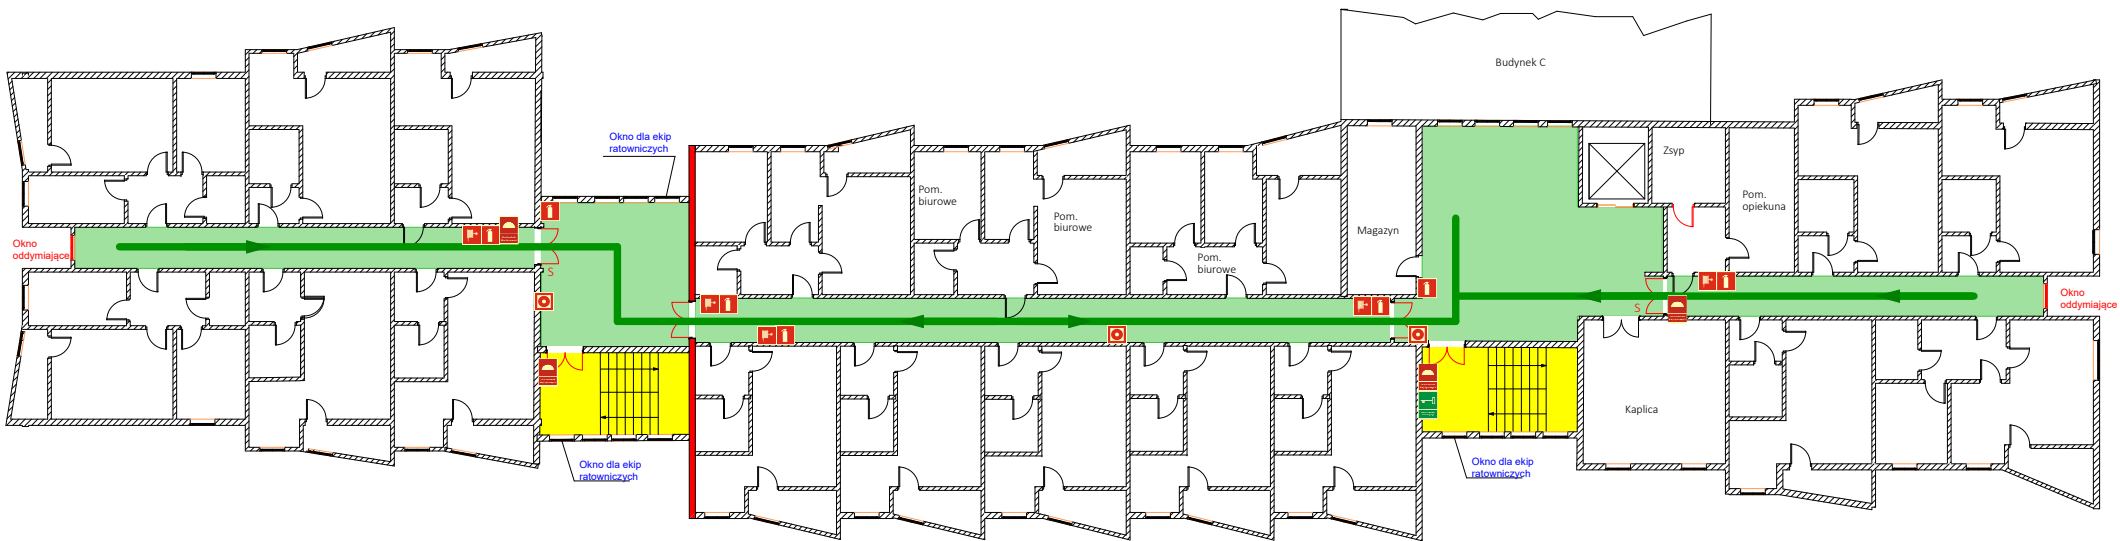


Przeznaczenie: ZL II
Powierzchnia kondygnacji: 1000 m²
Wysokość kondygnacji: 3,0 m
Max. ilość osób na kondygnacji: 30

LEGENDA

- Ręczny ostrzegacz pożarowy ROP
- Koc gaśniczy
- Gaśnica
- Hydrant wewnętrzny
- Klucz do drzwi ewakuacyjnych
- Uruchomienie klap dymowych
- Przeciwpogorowy wyłącznik prądu
- Ściana ppoż REI 120
- Drzwi ppoż
- Drzwi dymoszczelne


NAWIGATOR

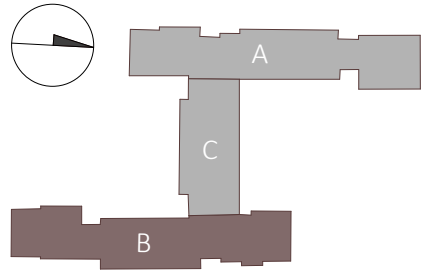


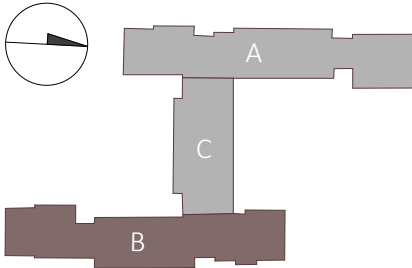






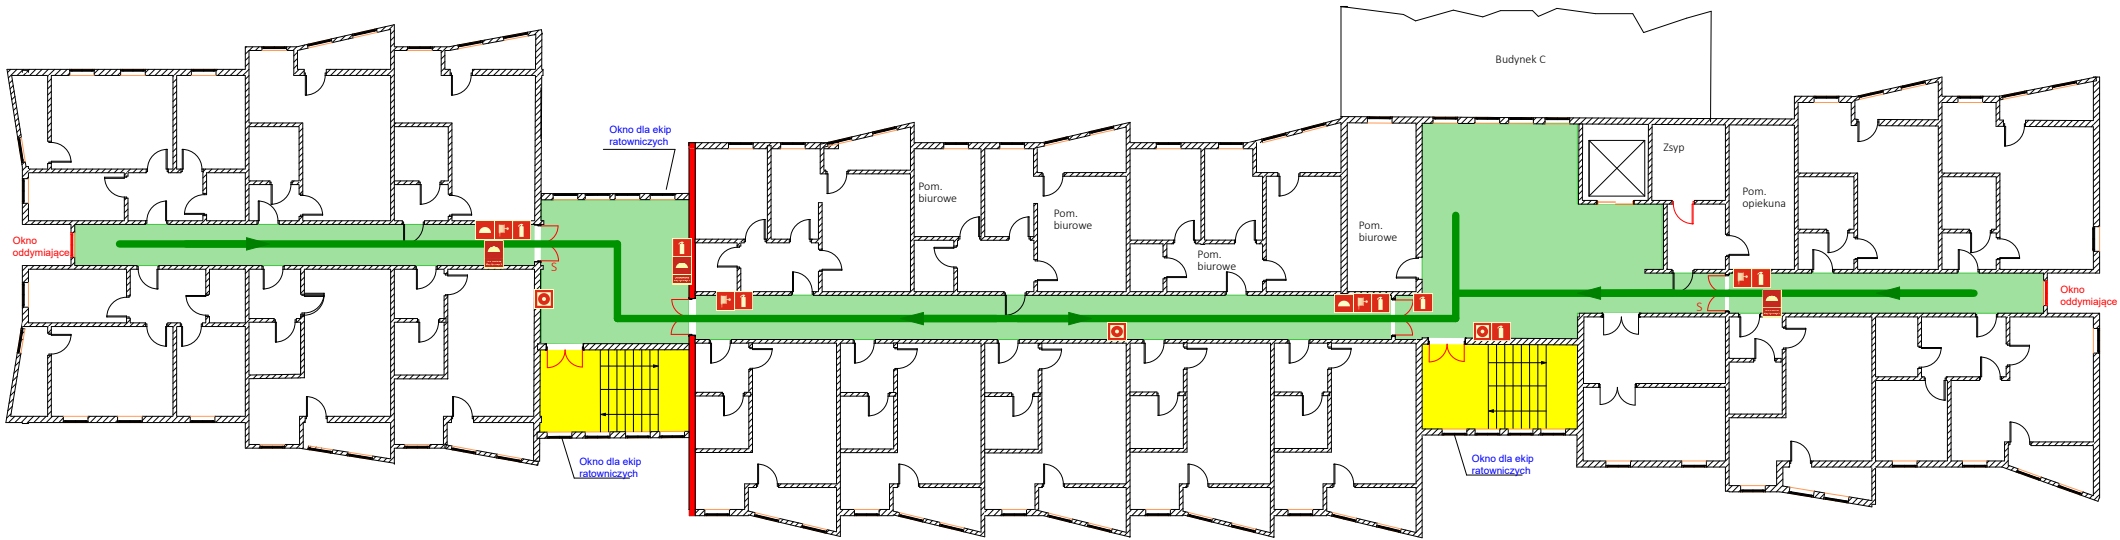


Dom pomocy społecznej "KOMBATANT"

Adres	ul. Sternicza 125 Warszawa
Obiekt	Budynek A, C
Kondygnacja	Piętro 1
Autor:	mgr inż. pożarnictwa Łukasz Kaczmarczyk


Plan ewakuacji



Przeznaczenie: ZL II
Powierzchnia kondygnacji: 1000 m²
Wysokość kondygnacji: 3,0 m
Max. ilość osób na kondygnacji: 30

LEGENDA		NAWIGATOR									
	Ręczny ostrzegacz pożarowy ROP		<div>Dom pomocy społecznej "KOMBATANT"</div> <table><tr><td>Adres</td><td>ul. Sternicza 125 Warszawa</td></tr><tr><td>Obiekt</td><td>Budynek A, C</td></tr><tr><td>Kondygnacja</td><td>Piętro 2</td></tr><tr><td>Autor:</td><td>mgr inż. pożarnictwa Łukasz Kaczmarczyk</td></tr></table>	Adres	ul. Sternicza 125 Warszawa	Obiekt	Budynek A, C	Kondygnacja	Piętro 2	Autor:	mgr inż. pożarnictwa Łukasz Kaczmarczyk
Adres	ul. Sternicza 125 Warszawa										
Obiekt	Budynek A, C										
Kondygnacja	Piętro 2										
Autor:	mgr inż. pożarnictwa Łukasz Kaczmarczyk										
	Koc gaśniczy										
	Gaśnica										
	Hydrant wewnętrzny										
	Klucz do drzwi ewakuacyjnych										
	Uruchomienie klap dymowych										
	Przeciwpożarowy wyłącznik prądu										
	Ściana ppoż REI 120										
	Drzwi ppoż										
	Drzwi dymoszczelne										

Plan ewakuacji

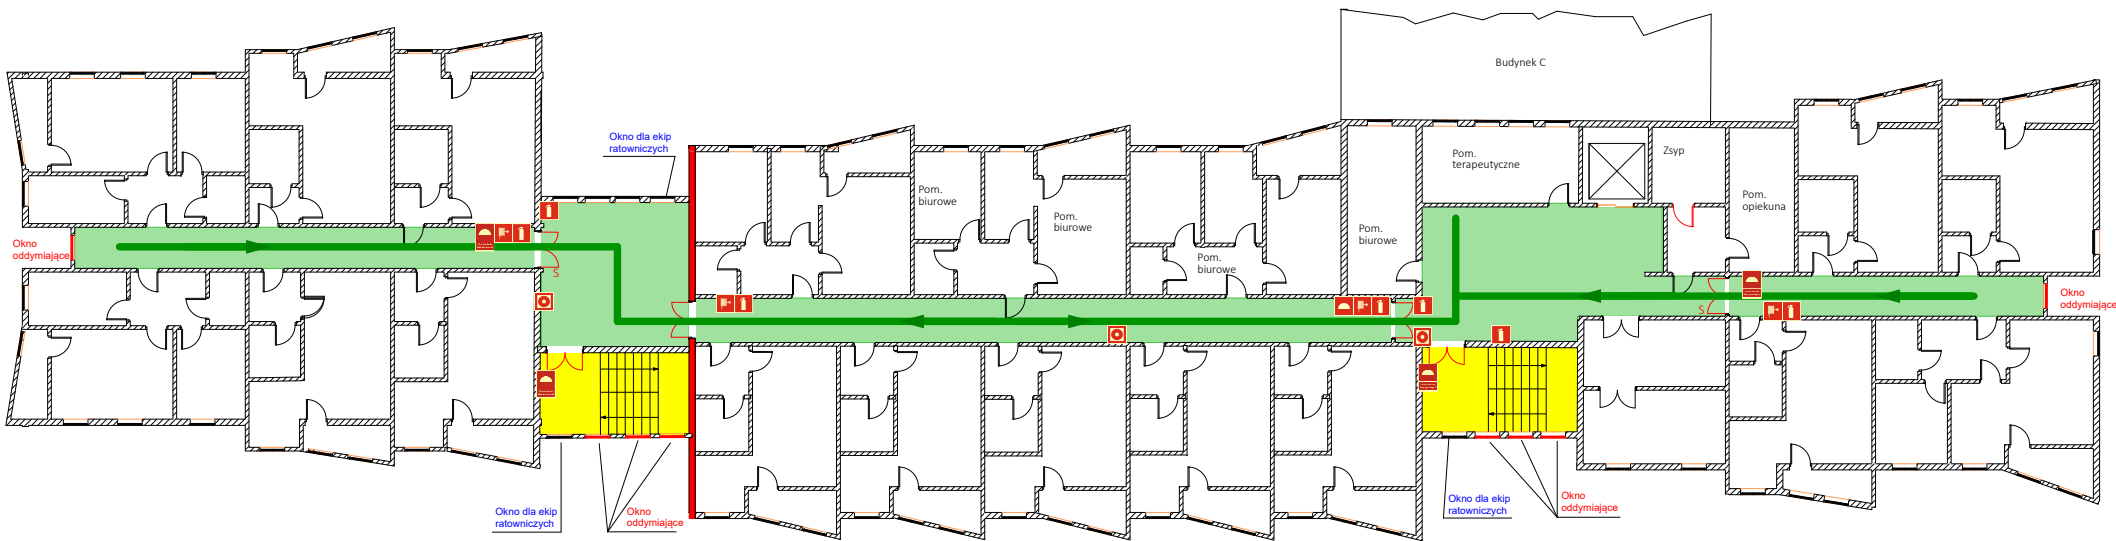

Przeznaczenie: ZL II
Powierzchnia kondygnacji: 1000 m²
Wysokość kondygnacji: 3,0 m
Max. ilość osób na kondygnacji: 30

LEGENDA		NAWIGATOR	
	Ręczny ostrzegacz pożarowy ROP		Dom pomocy społecznej "KOMBATANT"
	Koc gaśniczy		
	Gaśnica		
	Hydrant wewnętrzny		
	Klucz do drzwi ewakuacyjnych		
	Uruchomienie klap dymowych		
	Przeciwpożarowy wyłącznik prądu		
	Ściana ppoż REI 120	Adres	ul. Sternicza 125 Warszawa
	Drzwi ppoż	Obiekt	Budynek A, C
	Drzwi dymoszczelne	Kondygnacja	Piętro 3
		Autor:	mgr inż. pożarnictwa Łukasz Kaczmarczyk