ELEWACJA POŁUDNIOWO-ZACHODNIA

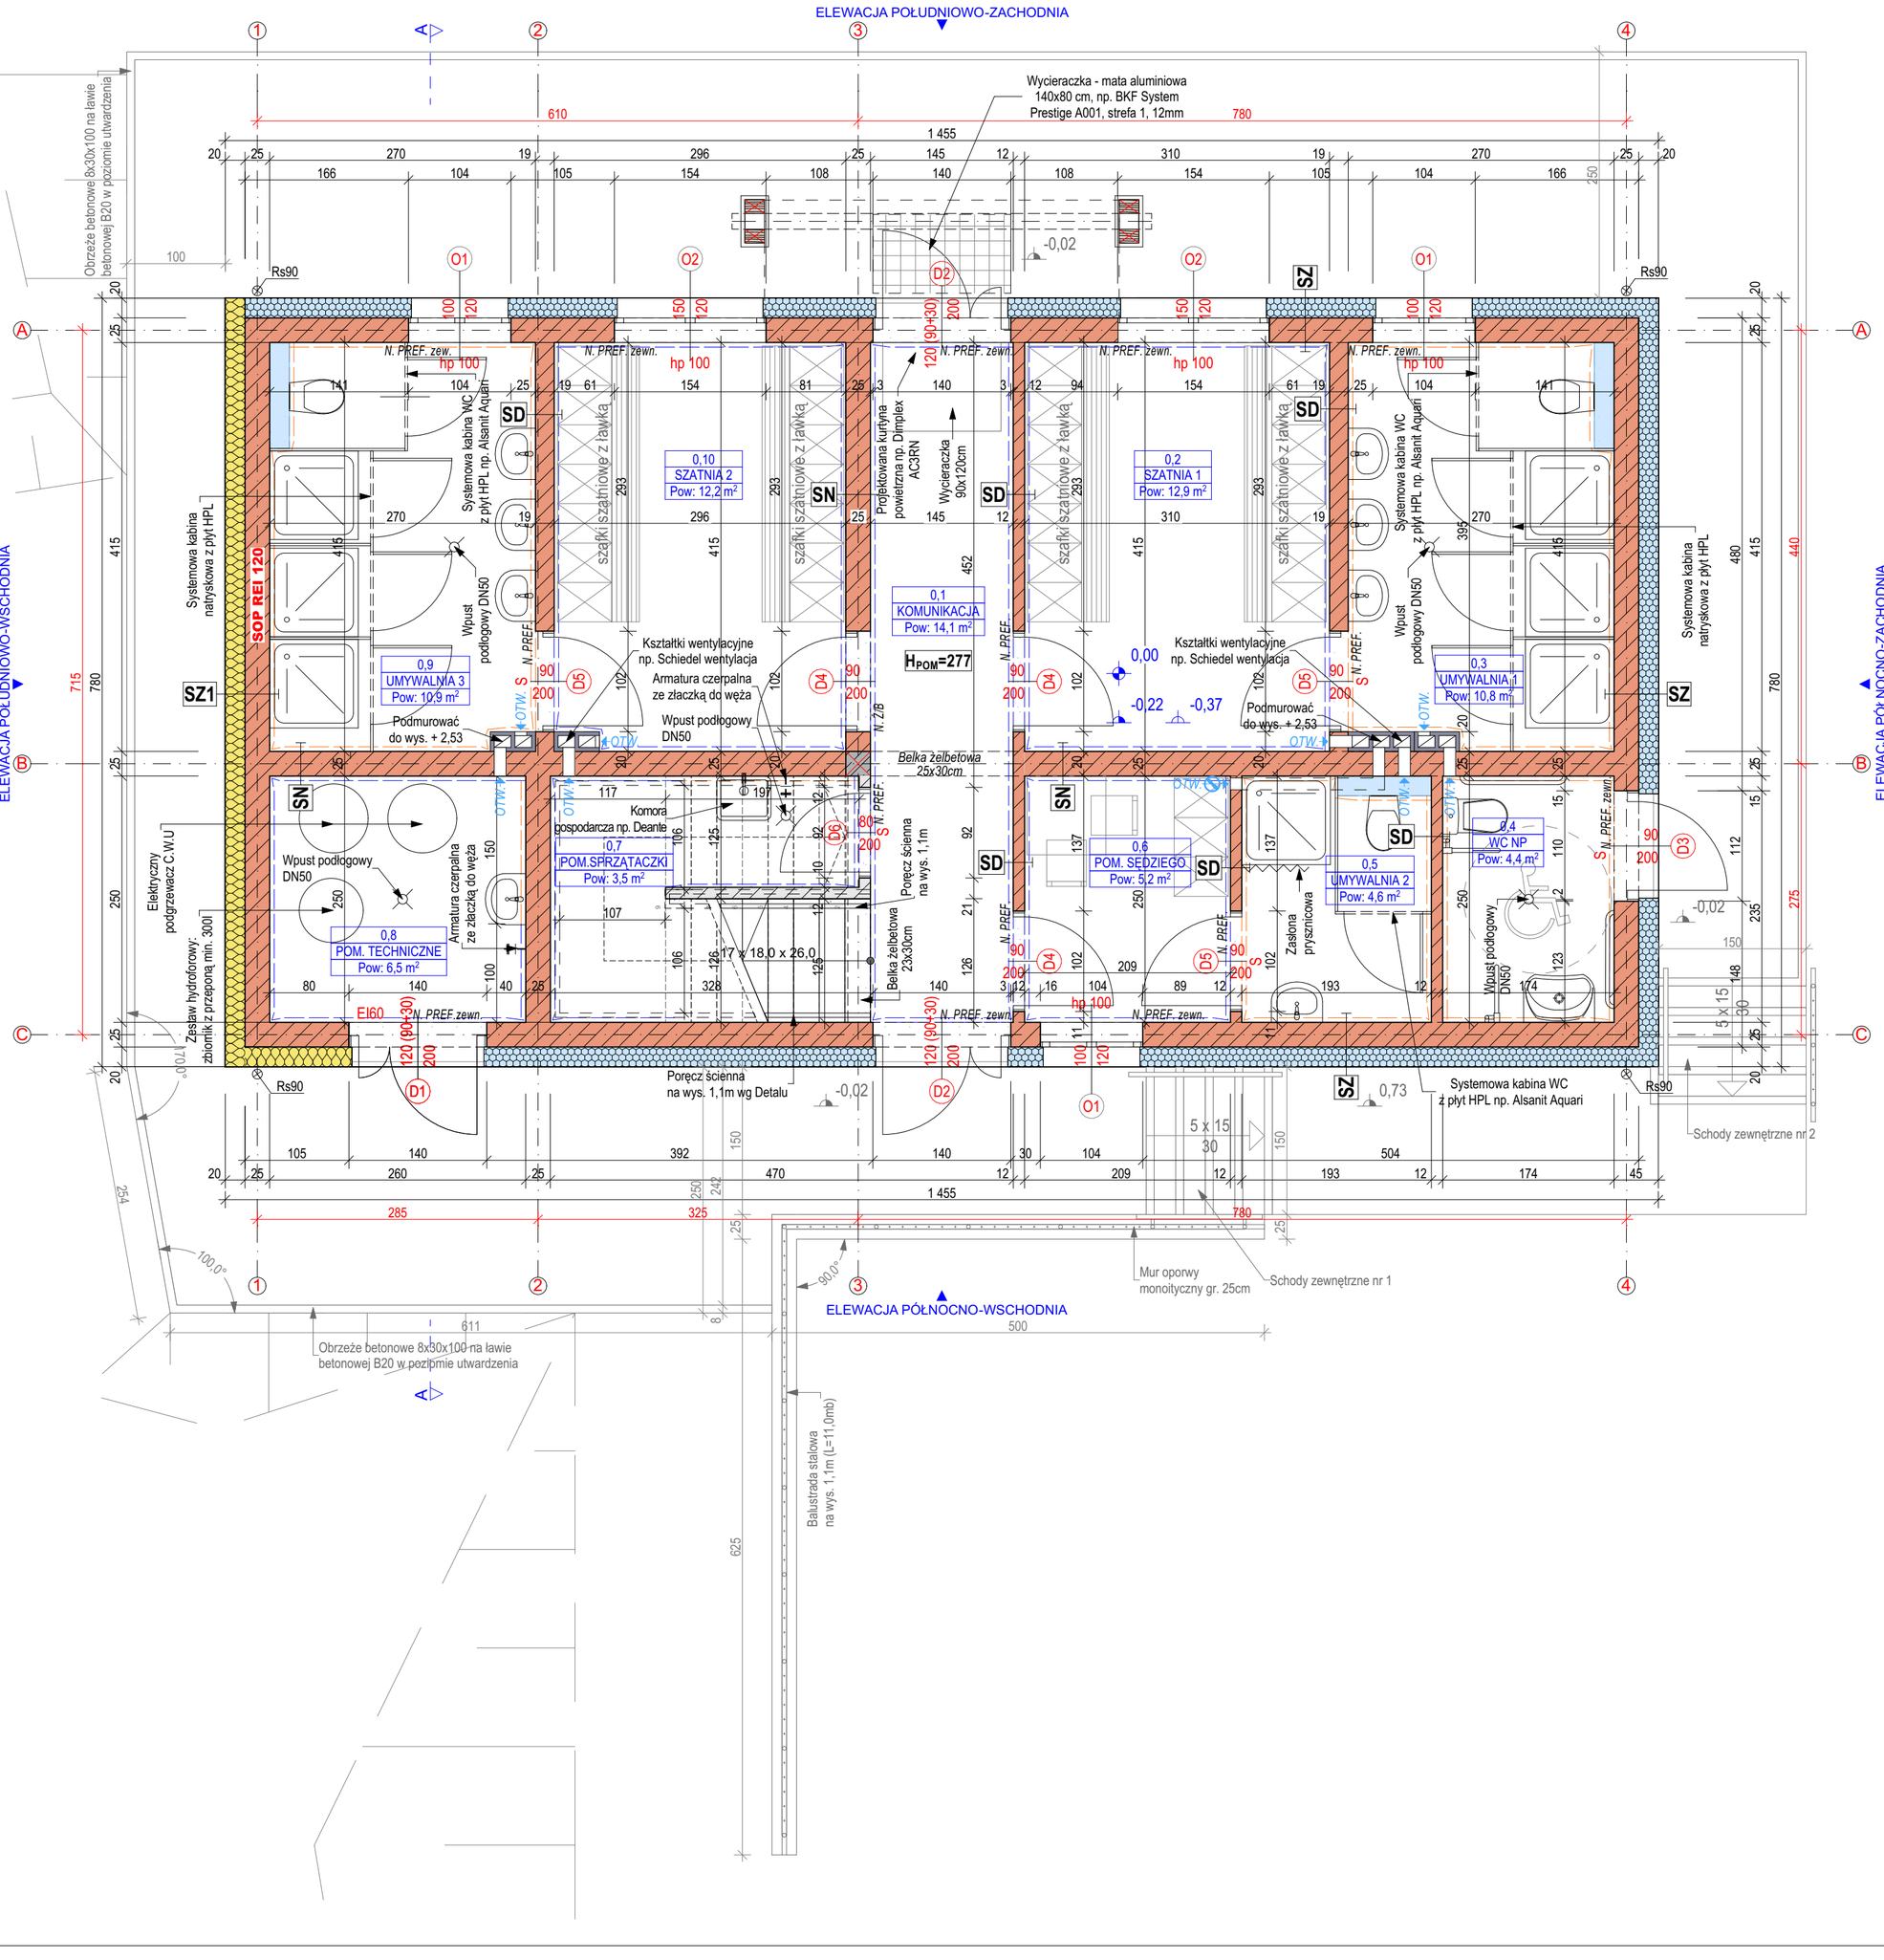

LEGENDA

OZNACZENIE	OPIS	MATERIAŁ	
SZ / SZ1	PROJEKTOWANE ŚCIANY ZEWNĘTRZNE	- 2x FARBA LATEKSOWA - TYNK WEWNĘTRZNY CEMENTOWO - WAPIENNY - PUSTAK POROTHERM 25 P+W UKŁADANY W SYSTEMIE np: POROTHERM DRYFIX - TERMOZOLACJA STYROPIAN EPS min 038 ΛD≤0,038 W/mK GĘSTOŚĆ 13,5 kg/m3 MOCOWANY ŁĄCZNIKAMI STALOWYMI DO ŚCIANY - HYDROFOBIZOWANA PŁYTA FASADOWA ZE SKALNEJ WEŁNY MINERALNEJ (klasa reakcji na ogień A1) np. Frontrock super λ≤0,036 W/mK, MOCOWANY ŁĄCZNIKAMI MECHNICZNYMI DO ŚCIANY - 2x KLEJ + SIATKA Z WŁÓKNA SZKLANEGO min 145 g/m2 - TYNK ZEWNĘTRZNY SILIKATOWO SILIKONOWY STRUKTURA BARANEK 1.0mm KOLOR (jasny szary)	2cm 25cm 20cm ok. 1cm
SN	PROJEKTOWANE ŚCIANY WEWNĘTRZNE NOŚNE	- 2x FARBA LATEKSOWA - TYNK WEWNĘTRZNY CEMENTOWO - WAPIENNY - PUSTAK POROTHERM 25 P+W UKŁADANY W SYSTEMIE np: POROTHERM DRYFIX - TYNK WEWNĘTRZNY CEMENTOWO - WAPIENNY - 2x FARBA LATEKSOWA ODPORNA NA DETERGENTY I ŚRODKI MYJĄCE / OKŁADZINA ŚCIENNA PŁYTKI GRESOWE, REKTYFIKOWANE ZGODNIE Z OPISEM TECH.	2cm 25cm 2cm
SD	PROJEKTOWANE ŚCIANY WEWNĘTRZNE DZIAŁOWE	- 2x FARBA LATEKSOWA - TYNK WEWNĘTRZNY CEMENTOWO - WAPIENNY - PUSTAK POROTHERM 12 P+W, 18,8 P+W UKŁADANY W SYSTEMIE np: POROTHERM DRYFIX - TYNK WEWNĘTRZNY CEMENTOWO - WAPIENNY - 2x FARBA LATEKSOWA ODPORNA NA DETERGENTY I ŚRODKI MYJĄCE / OKŁADZINA ŚCIENNA PŁYTKI GRESOWE, REKTYFIKOWANE ZGODNIE Z OPISEM TECH.	2cm 12-18,8cm 2cm
N. 2/B	PROJEKTOWANE NADPROŻA ŻELBETOWE W MIEJSCACH PROJEKTOWANYCH OTWORÓW	PROJEKTOWANE NADPROŻA ŻELBETOWE WYLEWANE NA MOKRO O SZEROKOŚCI ŚCIANY ORAZ O min. 20cm SZERSZE OD OTWORU PROJEKTOWANEGO	
N. PREF.	PROJEKTOWANE NADPROŻA PREFABRYKOWANE SYSTEMOWE W MIEJSCACH PROJEKTOWANYCH OTWORÓW	PROJEKTOWANE NADPROŻA PREFABRYKOWANE SYSTEMOWE ŻELBETOWO-CERAMICZNE O SZEROKOŚCI ŚCIANY ORAZ O min. 20cm SZERSZE OD OTWORU PROJEKTOWANEGO	
	PROJEKTOWANE WYKONCZENIE POSADZKI Z PŁYTEK GRESOWYCH PROJEKTOWANE PŁYTKI GRESOWE REKTYFIKOWANE O POWIERZCHNI MATOWEJ PROJEKTOWANE WYKONCZENIE ŚCIAN FARBAMI LATEKSOWYMI	POSADZKA - płytki gresowe, kolor: szary, wymiar: 59,7x59,7cm, klasa ścieralności: 4, antypoślizgowość: R11, rodzaj powierzchni: matowa np. Nowa Gala Mirador ŚCIANY - malowane fabarni lateksowymi na kolor biały, RAL 9001 (dwie warstwy)	8,5mm
	PROJEKTOWANE WYKONCZENIE POSADZKI Z PŁYTEK GRESOWYCH PROJEKTOWANE PŁYTKI GRESOWE REKTYFIKOWANE O POWIERZCHNI MATOWEJ PROJ. WYKOŃCZENIE ŚCIAN PŁYTKAMI ŚCIENNYMI NA CAŁĄ WYSOKOŚĆ POM.	POSADZKA - płytki gresowe, kolor: szary, wymiar: 59,7x59,7cm, klasa ścieralności: 4, antypoślizgowość: R11, rodzaj powierzchni: matowa np. Nowa Gala Mirador ŚCIANY - płytki ścienne, kolor: biały, wymiar: 29,7x59,7cm, powierzchnia matowa np. Nowa Gala Concept	8,5mm 8,2mm

UWAGA
PROJEKT ARCHITEKTONICZNO-BUDOWLANY STANOWI CAŁOŚĆ Z PROJEKTEM KONSTRUKCYJNYM I PROJEKTAMI BRANŻOWYMI. W TRAKCIE REALIZACJI WSZYSTKIE PROJEKTY BTANŻOWE NALEŻY ROZPATRYWAĆ ŁĄCZNIE

X,XX — POZIOM WYKOŃCZONY
-X,XX — POZIOM NIEWYKOŃCZONY, GÓRA PŁYTY ŻELBETOWEJ
-X,XX — SPÓD PŁYTY ŻELBETOWEJ

WENTYLACJA HYBRYDOWA	
OTW.	PROJEKTOWANA WENTYLACJA GRAWITACYJNA
OTW.	WENTYLACJA WSPOMAGANA MECHANICZNIE (WENTYLATOR ŁAZIENKOWY - WENTYLACJA MECHANICZNA O DZIAŁANIU CIĄGŁYM LUB WŁĄCZANA AUTOMATYCZNIE)

WYMIAROWANIE NA RZUTACH POZIOMYCH
WEWNĘTRZNE WYMIARY PROJEKTOWANEGO BUDYNKU NA WSZYSTKICH RZUTACH PODANO W STANIE SUROWYM

UWAGI OGÓLNE DOTYCZĄCE OZNACZEŃ

Drzwi
-wymiary otworów drzwiowych wewnętrznych oraz zewnętrznych określone w znaczniku podano w świetle ościeżnicy, szerokość otworu w ścianie należy powiększyć stosowanie do grubości ościeżnicy (boki 12cm (9cm+3cm uszczelnienie), góra 8cm (4,5cm+2cm uszczelnienie +1,5 dystns) dla drzwi o wysokości 200cm otwór w ścianie 208cm. Montaż drzwi należy przeprowadzać zgodnie z aprobata techniczną ITB. Szczelny montaże skoordynować z zaleceniem producentów systemu okiennego oraz aprobata techniczną ITB. Uszczelnienie wykonać np. Pianką poliuretanową niskoprężną chyba, że producent lub karta techniczna określają inaczej. Wysokość drzwi wewnętrznych oraz zewnętrznych podano od poziomu posadzki. Drzwi oznaczone na rzucie literą "S" projektuje się z wentylacją w dolnej części drzwi. Projektuje się tuleje kwadratowe lub podcięcie zapewniające przestrzeń wentylacyjna o powierzchni sumarycznej nie mniejszej jak 0,022m2.

Okna
- wymiary otworów okiennych podano w świetle ościeży (wymiary zewnętrzne zestawu). Dla prawidłowego montażu okien należy przewidzieć szczelinę montażową boki + góra= 1,5-2 cm oraz 4 cm z dołu w celu poprawnego zamontowania parapetu i podokiennika, łącznie otwór w murze powinien być szerszy o 3-4 cm oraz wyższy o 5,5-6,0 cm. Szczeliny montażowe skoordynować z zaleceniem producentów systemu okiennego oraz aprobata techniczną ITB. Ślusarkę okienną montować zgodnie z aprobatą techniczną ITB. Uszczelnienie wykonać np. Pianką poliuretanową niskoprężną chyba, że producent lub karta techniczna określają inaczej.

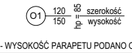

hp - WYSOKOŚĆ PARAPETU PODANO OD POZIOMU WYKOŃCZONEJ POSADZKI

NADPROŻA:
Wszystkie otwory okienne i drzwiowe, w których nadproża **nie zostały opisane** jako żelbetowe, projektuje się jako belki żelbetowo-ceramiczne systemowe np. Porotherm.
Dla ścian działowych, których grubość nie przekracza 12cm które na rzucie zostały opisane ***poz.N-PREF.*** należy stosować nad każdym otworem drzwiowym nadproża systemowe porotherm 11.5 składające się z poryzowanych kształtek ceramicznych, zbrojenia pojedynczym prętem stalowym klasy A-III N i betonu C30/37 z minimalnym oparciem belek wynoszącym 20 [cm] z każdej ze stron otworu drzwiowego lub okiennego.
Dla ścian nośnych i zewnętrznych należy stosować nadproże systemowe porotherm 23.8, składające się z poryzowanych kształtek ceramicznych, zbrojenia kratownicowego oraz betonu klasy C30/37, którego wym. to 238x70 mm z minimalnym oparciem belek wynoszącym:
- 125 mm przy szerokości otworu nie większej niż 150 cm
- 200 mm przy szerokości otworu od 1500 mm do 185 cm
- 250 mm przy szerokości otworu powyżej 185 cm
Dla ścian wewnętrznych grubosci 25 cm które na rzucie zostały opisane ***poz.N-PREF.***, nad każdym otworem drzwiowym lub okiennym projektuje się min. 3 sztuki belki nadprożowej 23.8 ułożonej w pionie.Dla ściany zewnętrznej grubosci 25 cm które na rzucie zostały opisane ***poz.N-PREF.zewn.*** projektuje się 3 szt. Belki nadprożowej 23.8 ułożonej w pionie z przekładka termiczną (wełną mineralną) 4 cm od strony zewnętrznej pomiędzy kształtkami zgodnie z rysunkami poniżej.
Pozostałe nadproża opisane jako żelbetowe wykonac wg projektu budowlanego/wykonawczego konstrukcji.

ZESTAWIENIE POMIESZCZEŃ PARTERU		
NR	POMIESZCZENIE	POW. [m2]
0,1	KOMUNIKACJA	14,1
0,2	SZATNIA 1	12,9
0,3	UMYWALNIA 1	10,8
0,4	WC NP	4,4
0,5	UMYWALNIA 2	4,6
0,6	POM. SĘDZIEGO	5,2
0,7	POM.SPRZĄTACZKI	3,5
0,8	POM. TECHNICZNE	6,5
0,9	UMYWALNIA 3	10,9
0,10	SZATNIA 2	12,2
		85,1 m²

PROJEKT BUD. ZAMIENNY | NAZWA OBIEKTU BUDOWLANEGO: **ZAGOSPODAROWANIE ORAZ REWITALIZACJA TERENU SPORTOWO-REKREACYJNEGO W MIEJSCOWOŚCI SKOMIELNA CZARNA**

TYTUŁ RYSUNKU	RZUT PARTERU		
IMIĘ I NAZWISKO PROJEKTANTA	dr inż. arch. Grzegorz Mirek spec. Architektoniczne nr ewid.: MPOIA/046/2010	DATA X.2021 r.	SKALA RYSUNKU 1:50 NUMER RYSUNKU A.02

PRAWA AUTORSKIE ZASTRZEŻONE ZGODNIE Z USTAWĄ Z DNIA 4.02.1999 r. O PRAWIE AUTORSKIM