




SCHODY - poręcz, balustrada  
RZUT

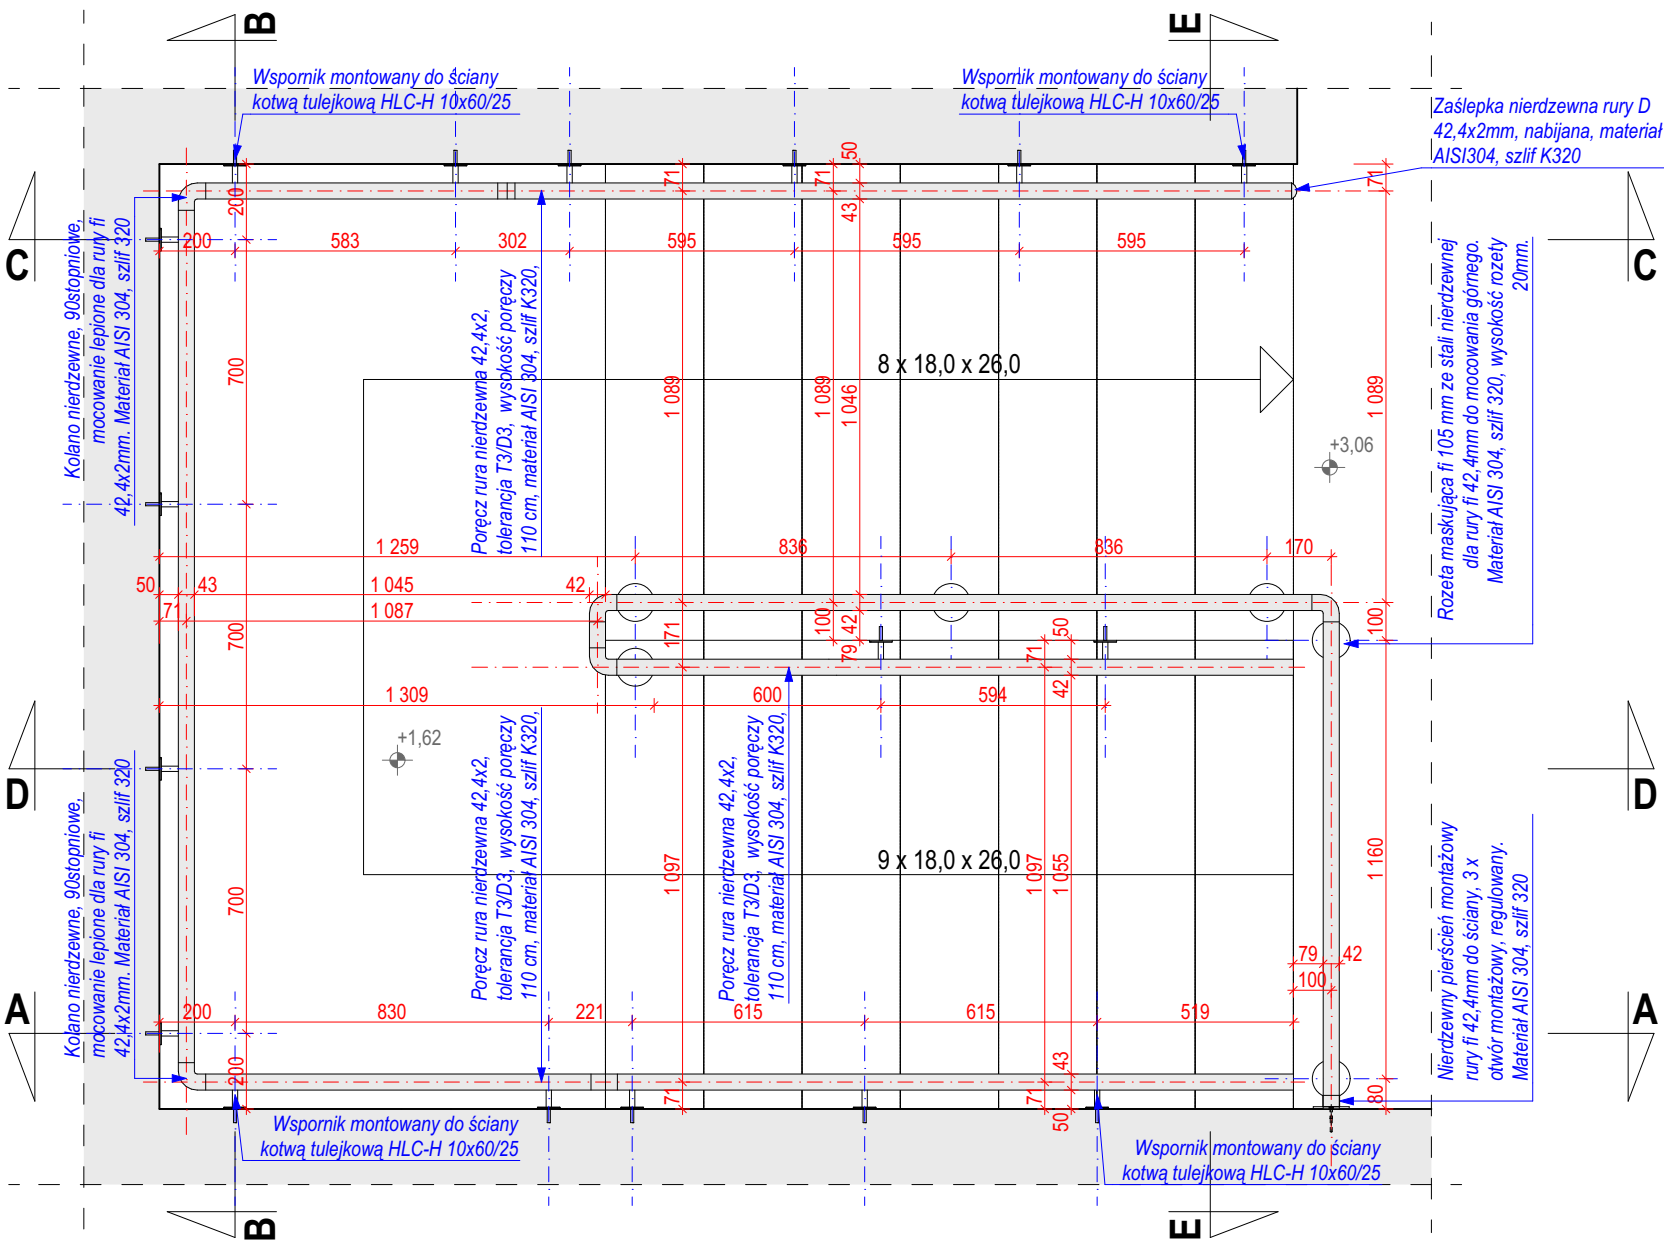


SCHODY - poręcz  
PRZĘKRÓJ C-C

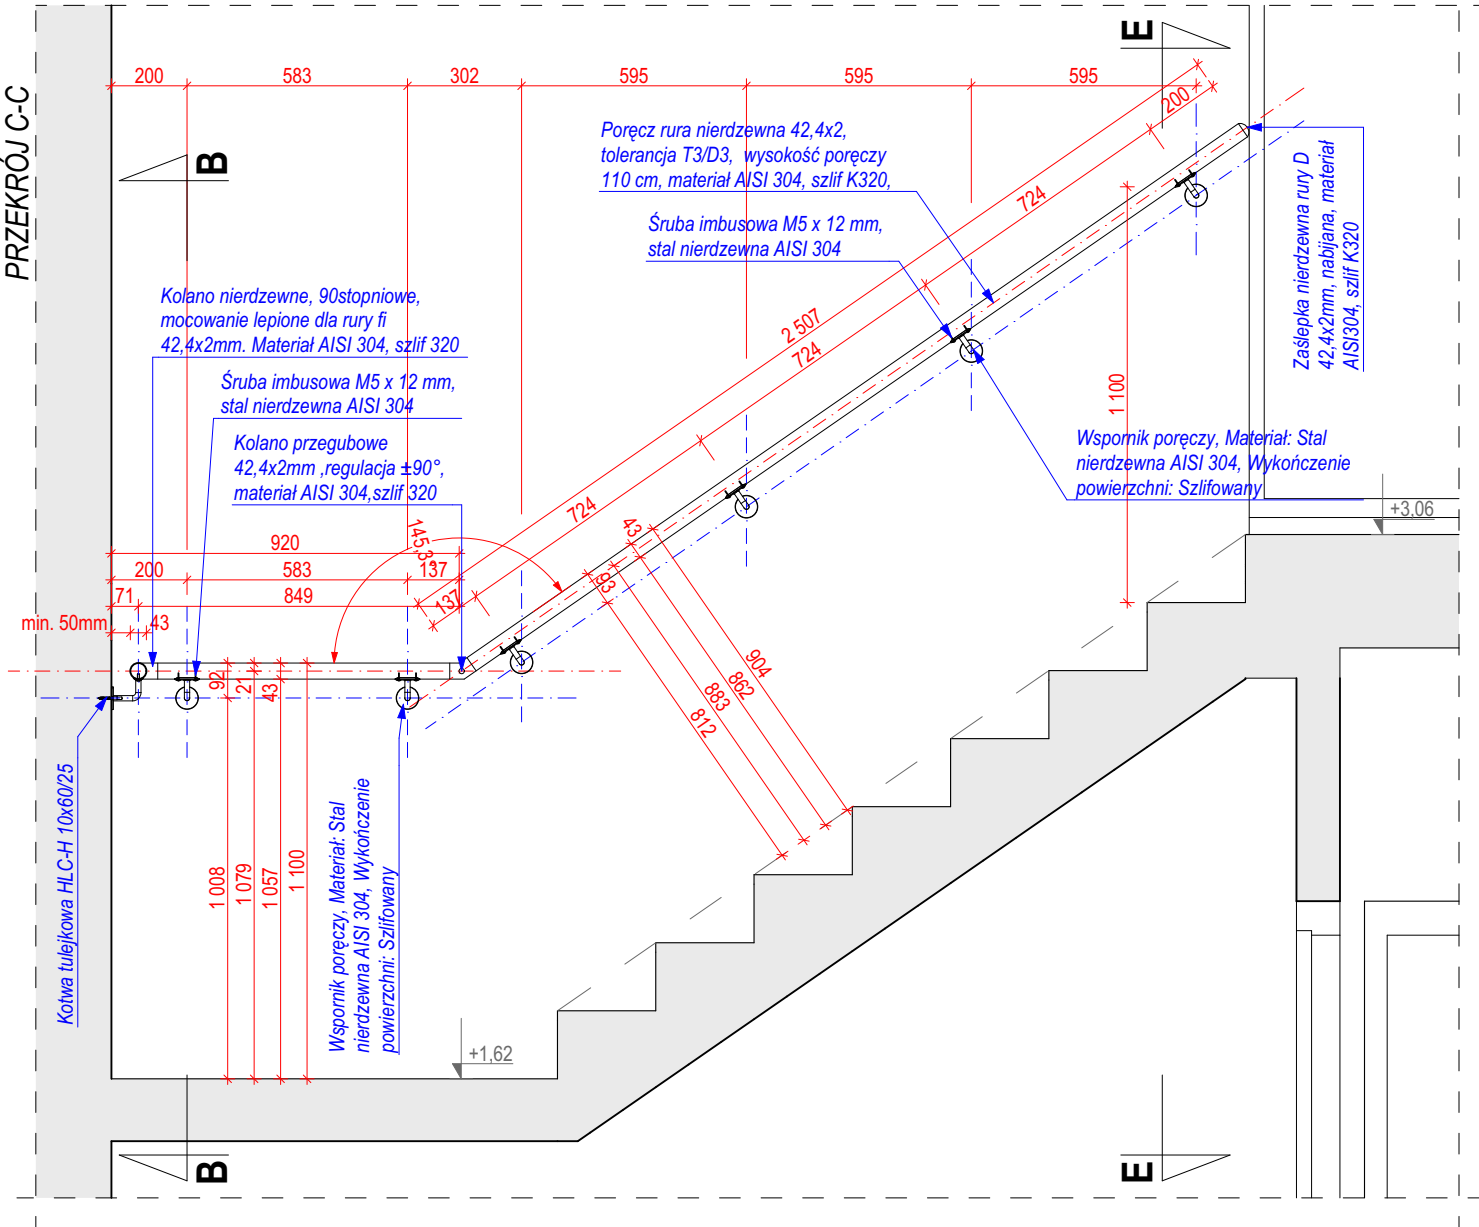

SCHODY - poręcz  
PRZĘKRÓJ A-A

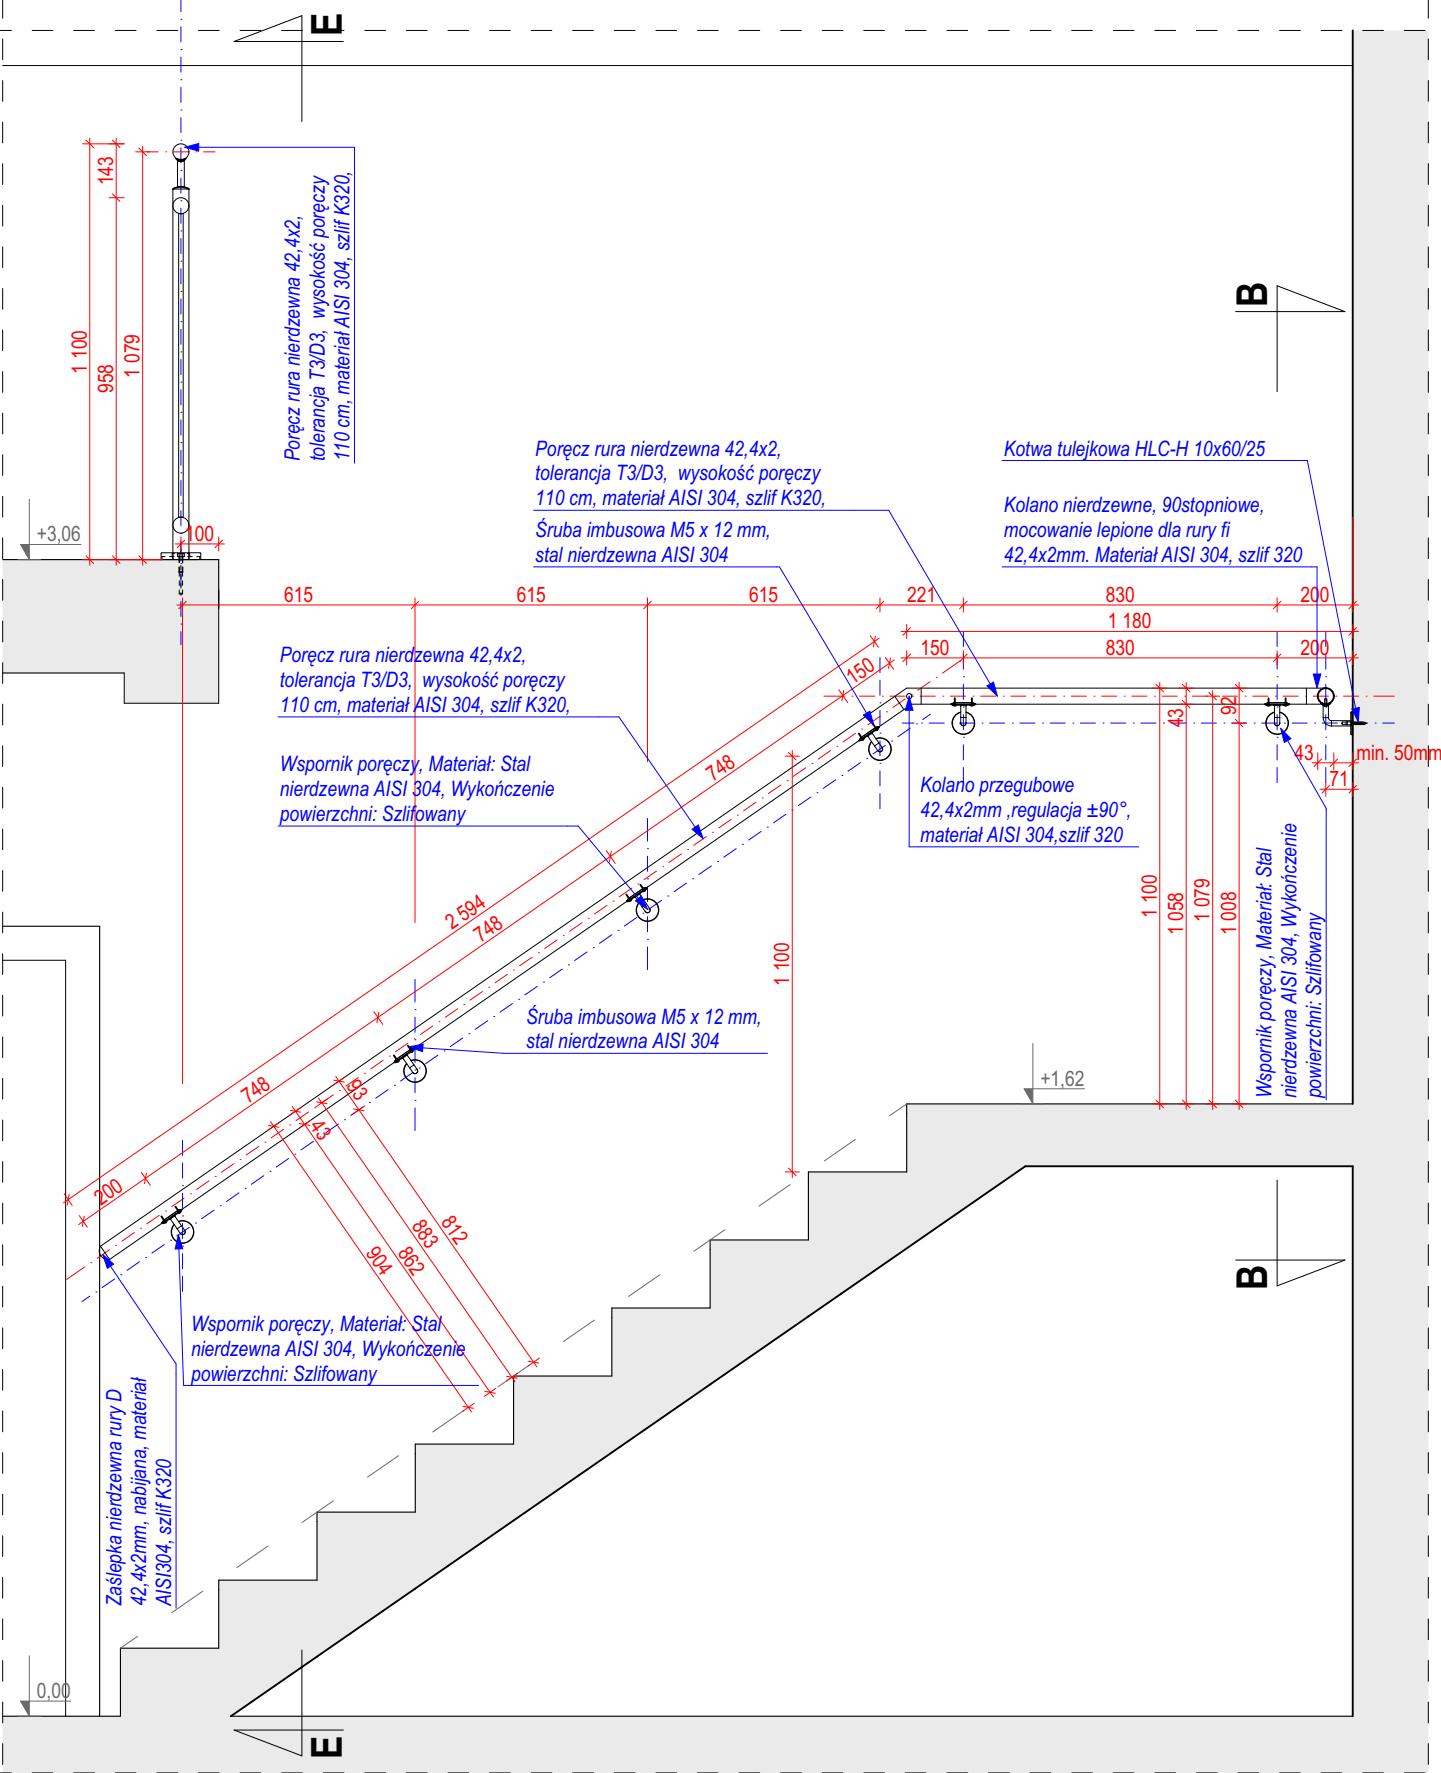

SCHODY - poręcz  
PRZĘKRÓJ B-B

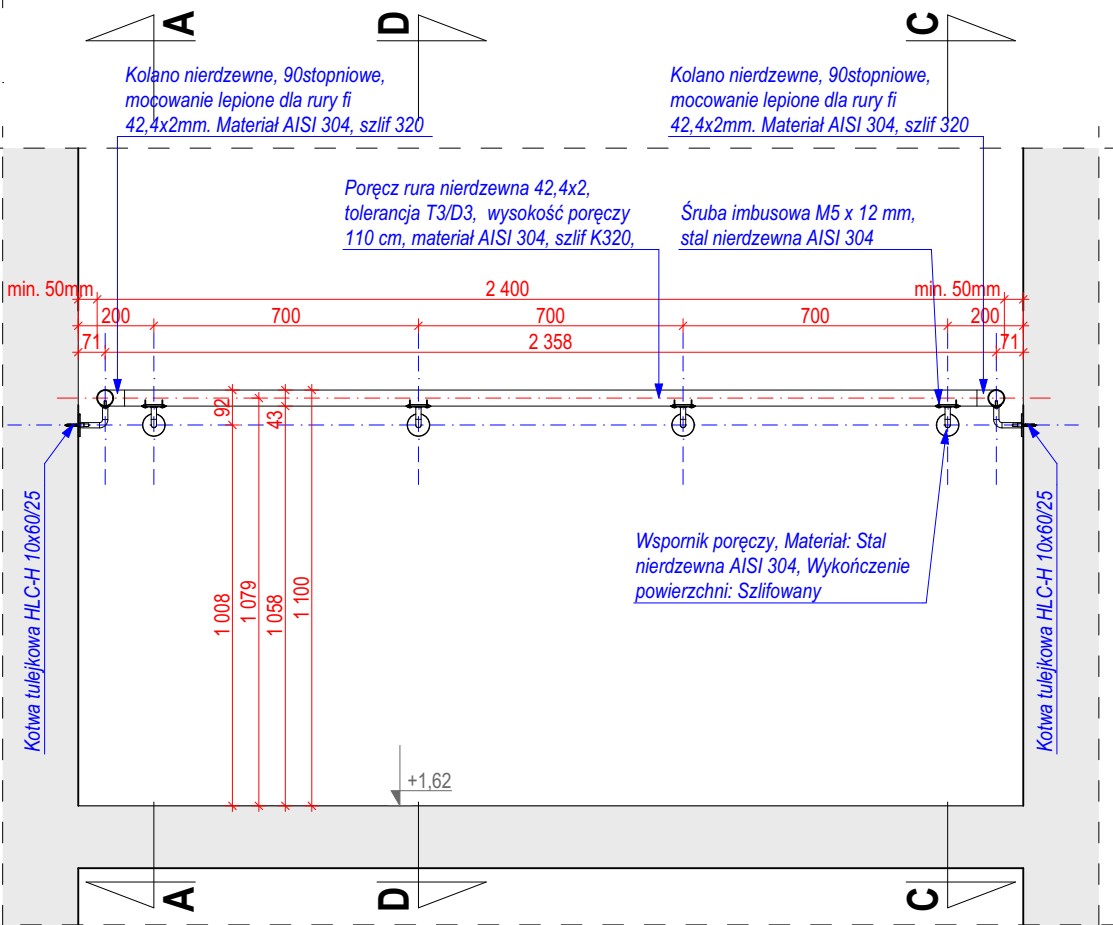

PROJEKT BUD. ZAMIAJĄCY	NAZWA OBIEKTU BUDOWLANEGO		ZAGOSPODAROWANIE ORAZ REWITALIZACJA TERENU SPORTOWO-REKREACYJNEGO W MIEJSCOWOŚCI SKOMIELNA CZARNA				
	TYTUŁ RYSUNKU		DETAL - BALUSTRADE / PORĘCZ WEWNĘTRZNA 1				
	IMIĘ I NAZWISKO PROJEKTANTA		dr inż. arch. Grzegorz Mirek spec. Architektoniczna nr ewid.: MPOAA0462010		DATA XI 2021 r.		
					SKALA RYSUNKU		
					1:20		
AUTORSKIE ZASTRZEŻENIE			ZASTRZEŻENIE			NUMER RYSUNKU	
						A.16	

PRAWA AUTORSKIE ZASTRZEŻONE ZGODNIE Z USTAWĄ Z DNIA 4.02.1995 r. O PRAWIE AUTORSKIM