



Legenda:

-

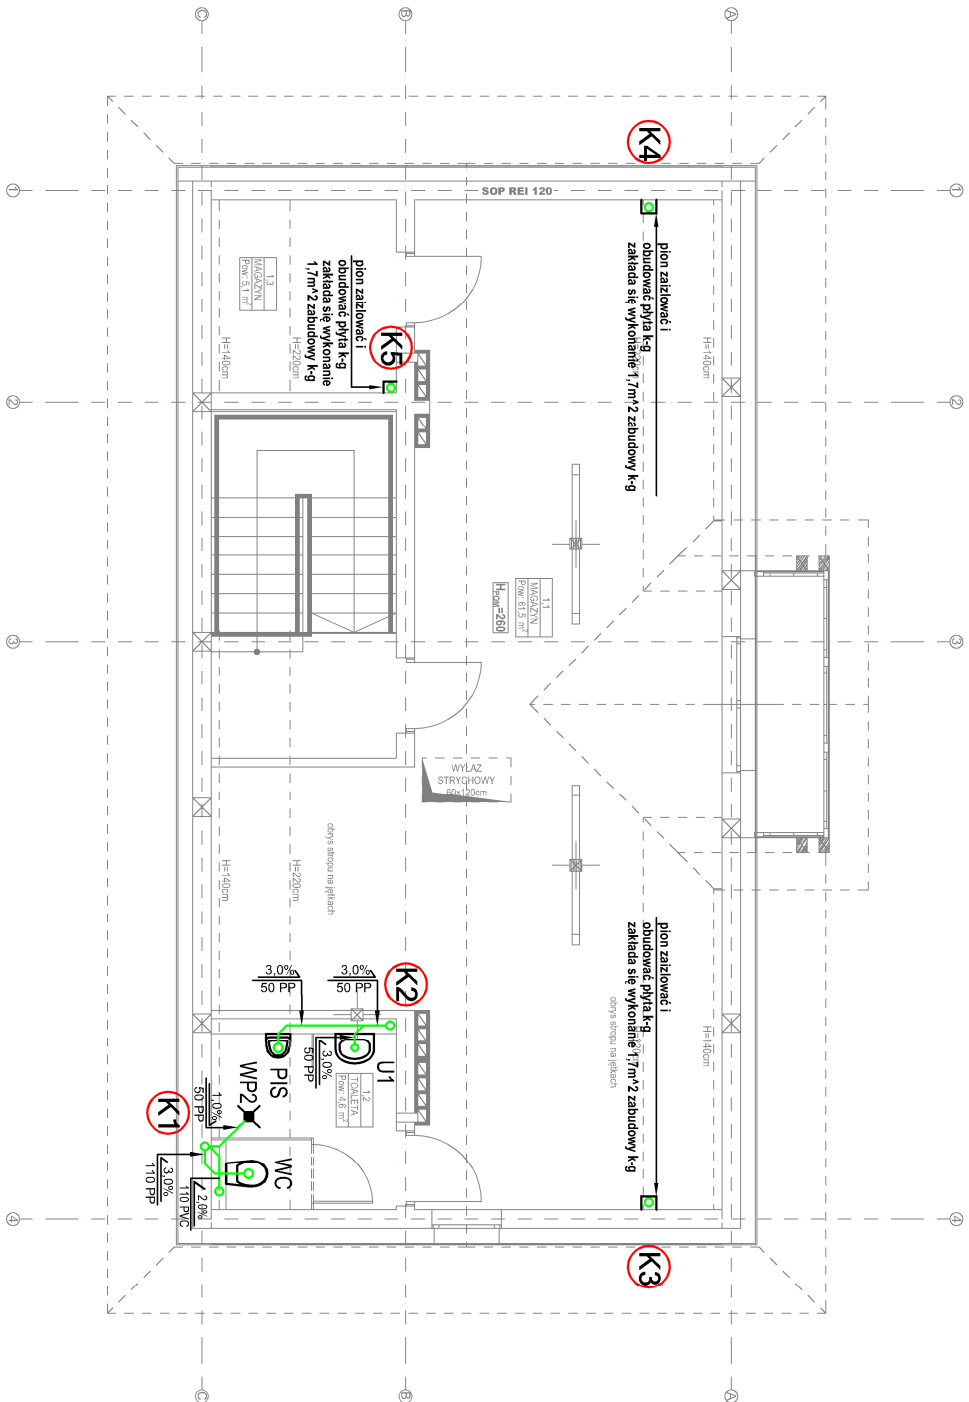

**SCHEMAT WYKONANIA PRZEJŚCIA SZCZELNEGO
PRZEZ PRZEGRODĘ ZEWNĘTRZNĄ**

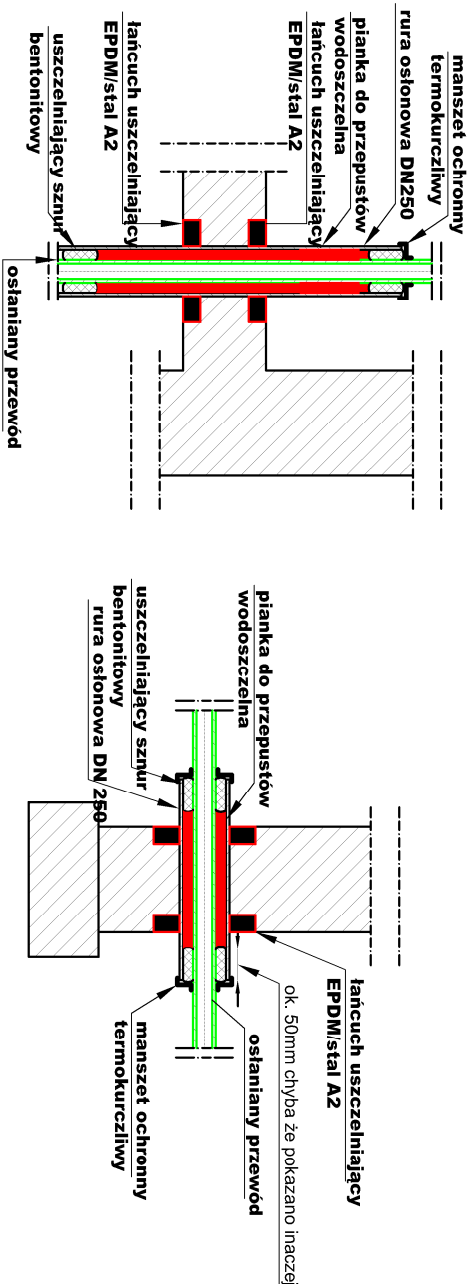

Oznaczenie:	Przedmiot oznaczenia:
WP1	Wpusł podlogowy Ø75/110, z ramką do wyplytkowania
U1	Umywalka ceramiczna + balenia umywalkowa stojąca z auttom. korkiem spustowym, termostatyczna
WC	Zestaw podtynkowy WC wraz ze zbiornikiem 3/6 l, miska wisząca lejąwa + zawór odcinający podtynkowy ceramyczny
WC2	Kompakt WC wraz ze zbiornikiem 3/6 l, miska kompaktowa dla osób niepełnosprawnych + zawór odcinający ceramyczny np. VALVEX
ZLW	Zlew gospodarczy stalowy 1-komorowy, bez odciekacza + baleria ściana
SY	Syfon podtynkowy, do pralki / zmywarki, chromowany Ø40/50
U2	Umywalka ceramiczna dla osób niepełnosprawnych, z otworem i przewodem + balenia umywalkowa stojąca, termostatyczna
BR	Brodzik przysiedziowy + balenia natynskowa termostatyczna
PLS	Pisuar podwieszany, dopływ z gó'y, odpływ poziomy + natynkowa spuczka osieniewowa
LE1	Syfon z lejkiem Ø32, odprowadzający czynniki grewnicy upuszczony przez zawór bezpieczeństwa oraz węzownicę schładzającą, kondensat, np. syfon dostarczony przez producenta koła
WP2	Wpusł podlogowy Ø50, z ramką do wyplytkowania

KLASA ODPORNOŚCI OGNIOWEJ
REI 30
EI 15
EI 60

UWAGA:

PRZEŁĘŚCIA INSTALACJE PRZĘZ PRZEGRODY BUDOWLANE (SCIAŃY ORAZ STROPY) ZABEZPIECZYĆ PRZEPUSTAMI O ODPOWIEDNIOŚCI OGNIOWEJ RÓWNEJ KLASIE DANEJ PRZEGRODY. ZALEGA SIĘ STOSOWANIE OGNIOSCHRONNYCH KOLNIERZY PĘCZNIEJĄCYCH

UWAGA

1. PRZED PRZYSTĄPIENIEM DO PRAC WNIĄSIĆ SPRAWDZIĆ NA BUDOWIE
2. PODAJĄ PROJEKTANT SIŁA PRACY JAKOŚCIOWO-ESTETYCZNI DO OKREŚLENIA IZTU, STĄDRODNI, JAKOŚCIOWO-ESTETYCZNI, WYKONANIE MOŻE ZASTOSOWAĆ INNYCH PROJEKTANTÓW ZWIĄZANE ROZWIĄZANIEM, POD WARUNKIEM ZAŁOŻENIA PARAMETRÓW TECHNICZNYCH I ESTETYCZNYCH ZAWARTYCH W PROJEKcie
3. NINIEJSZY PROJEKT ROZPATRYWAĆ JAKIENIE Z PROJEKTEM BRANŻOWYM I ORAZ ARCHITEKTONICZNYM BUDYNKU

JEDYNOSTKA PROJEKTOWA	
K100 PROJEKT	
34-240 JORDANOW ul. KONOPNICKIEJ 24	
STOLARZ KONRAD	
tel.: 693-893-551	
TEMAT	BUDOWA ZAPLECZA SANITARNO-SZATNIOWEGO, MURU OPOROWEGO, STUJNI, CHODNIKÓW, PARKINGU, BOISK, KORTU TENISOWEGO, KANALIZACJI OPADOWEJ ORAZ POZOSTALEJ INFRASTRUKTURY TOWARZYSZĄCEJ W RAMACH REMITALIZACJI TERENU SPORTOWO-REKREACYJNEGO
INWESTOR	Gmina Tokarnia, 32-436 Tokarnia 380
ADRES INWESTYCJI	Skomielna Czarna, dz. nr 736, 737/2, 8618, ob. 0003, Skomielna Czarna
RYSUINEK	RZUT INSTALACJI KANALIZACYJNEJ - PODDASZE
PROJEKTOWAŁ	UPRAWNIENIA
	PODPIS
mgr inż. Konrad Stolarz	Uprawnienia w szczególności instalacyjnej do projektowania i kierowania bez ograniczeń nr ewid.: M/PP/0534P/WBS/15
BRANŻA	SANITARNA
	Faza PROJ.
	WYKONAWCZY
	SKALA: 1:100
	DATA 12.2020
	NR RYS. 1.
	\$05