




POZ. 2.4	PODCIĄG	PODŁUŻNY	P-1	SZT. 8
	PODCIĄG	PODŁUŻNY	P-2	SZT. 4

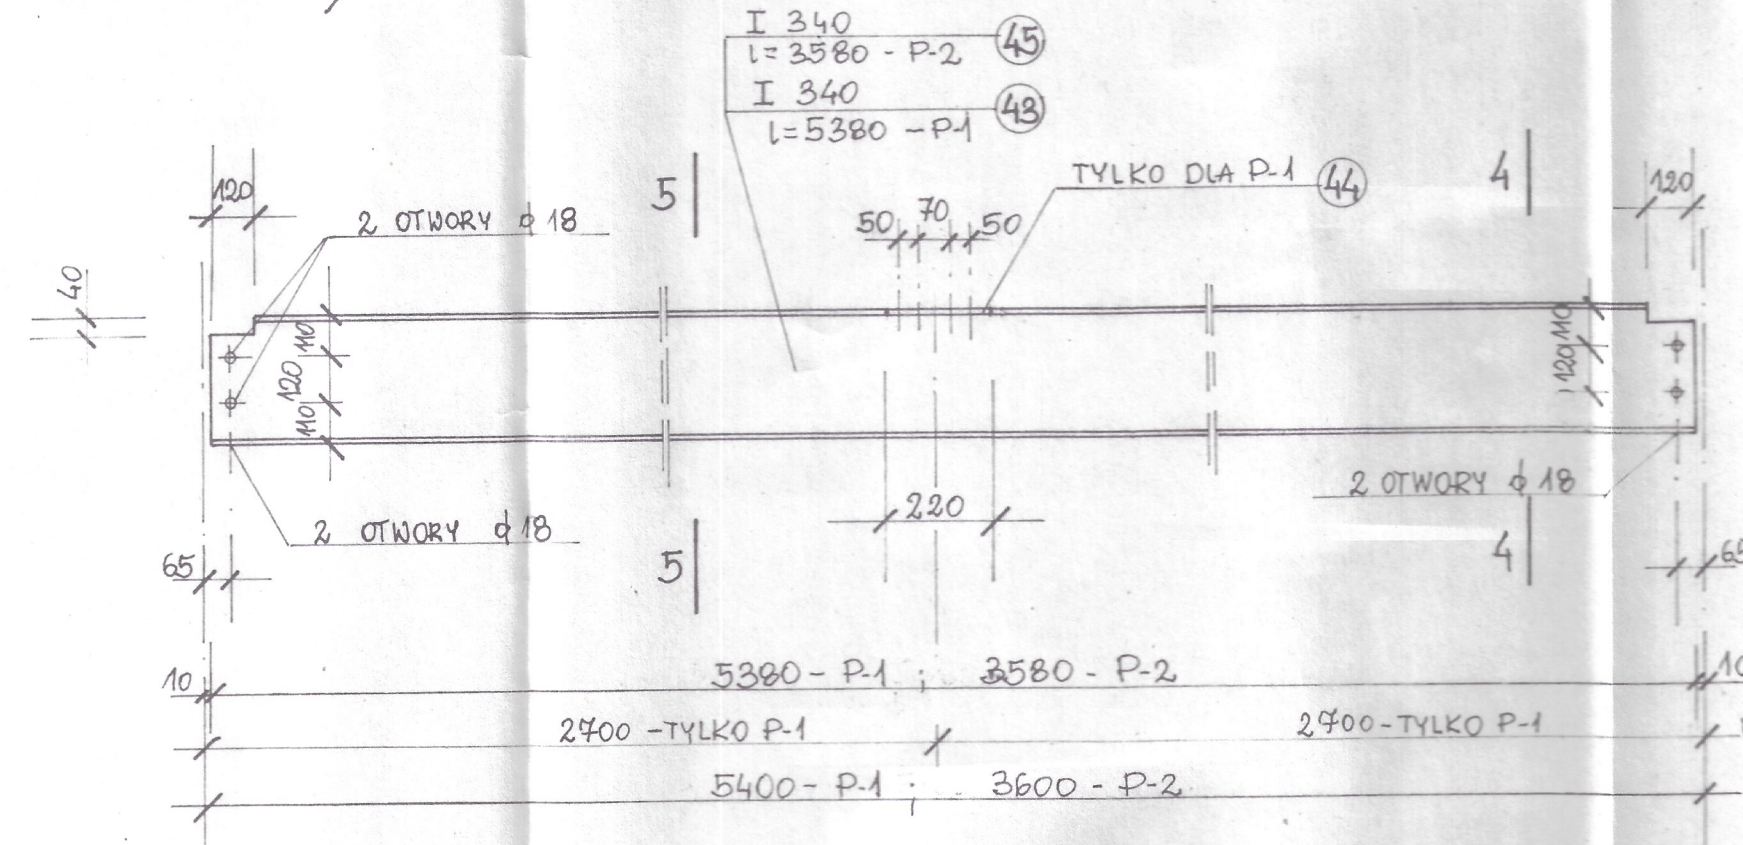


ÍCHAG S-1 SZT. 12

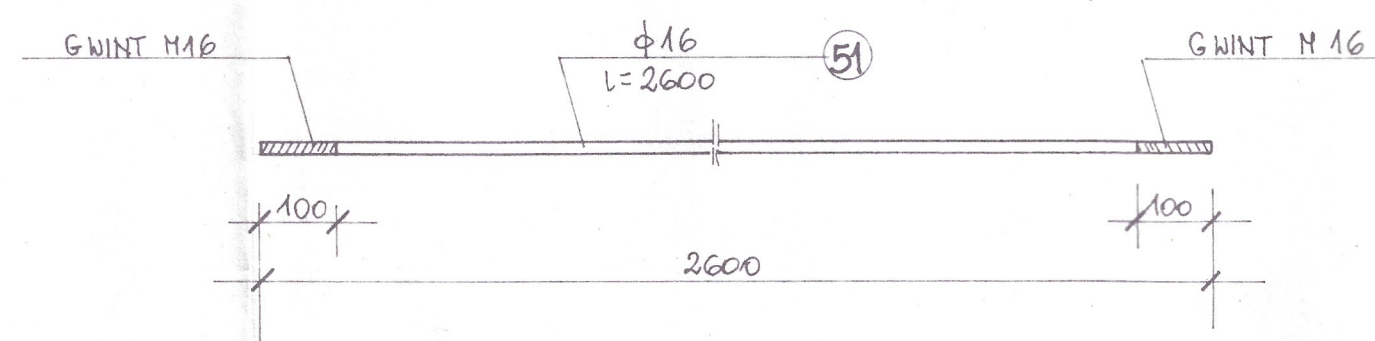


STAL PROFILOWA St35X  
ELEKTRODY ER-1.46  
WYKAZ STALI NR 1

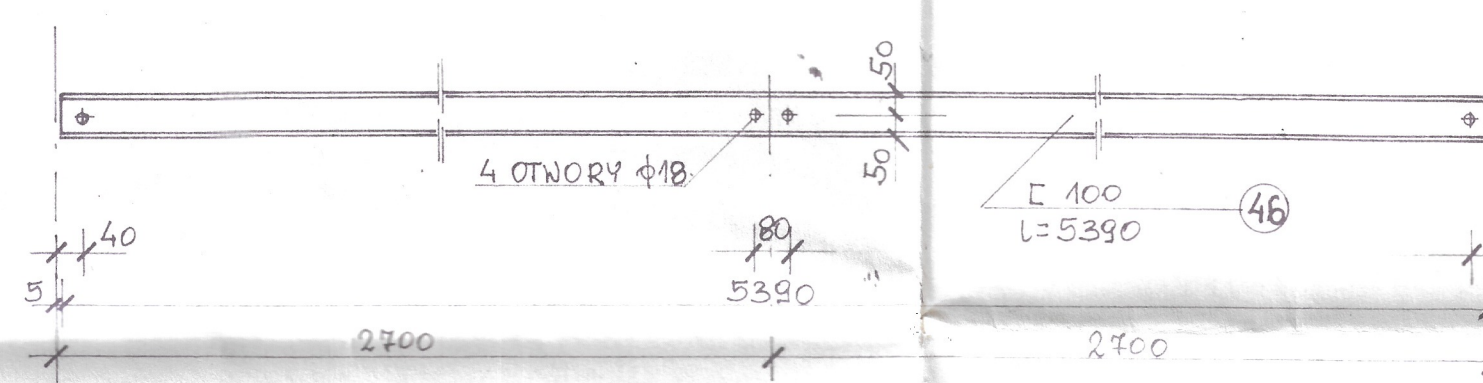

PLATEW	DACHOWA	SKRAJNA	PL-2	SZT. 10
PLATEW	DACHOWA	SKRAJNA	PL-2*	(LUSTRZANE ODBICIE) SZT. 10

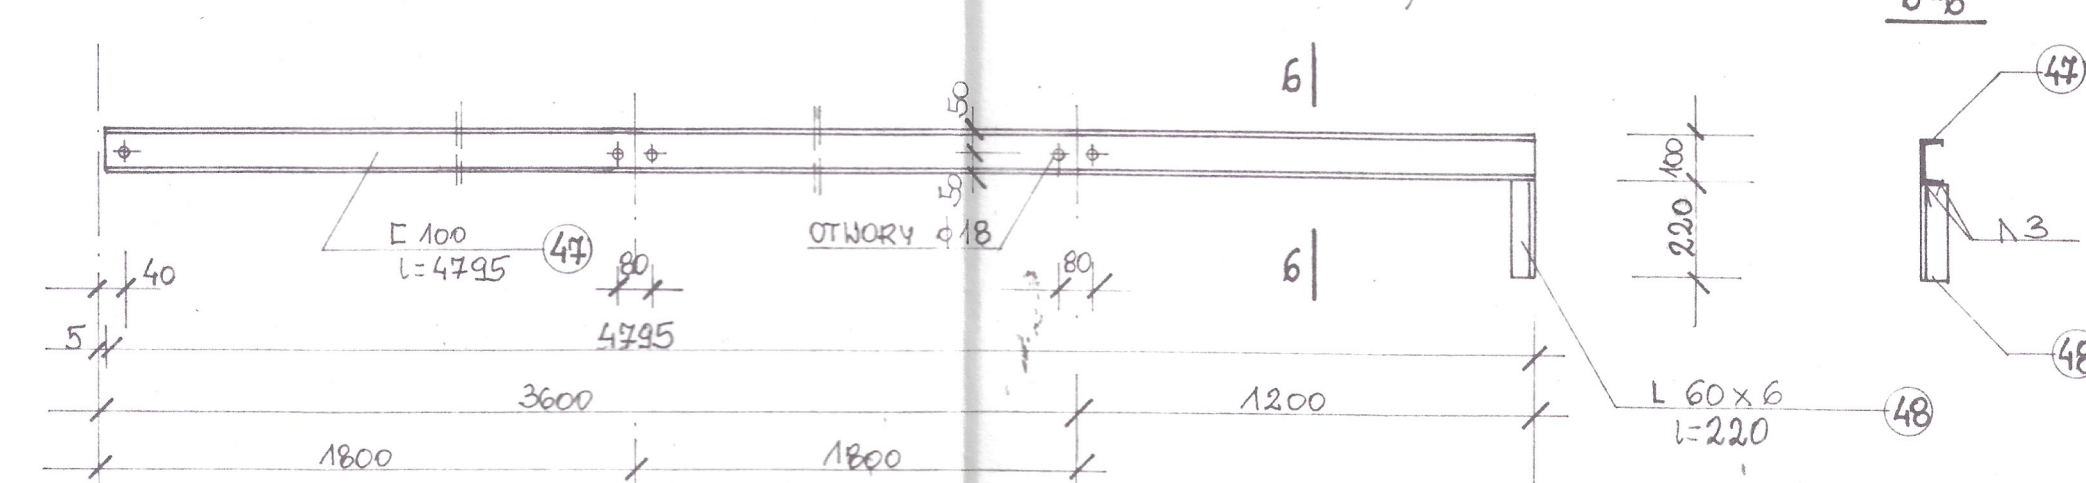

PLATEW DACHOWA KALENICOWA PL-3 SZT.2

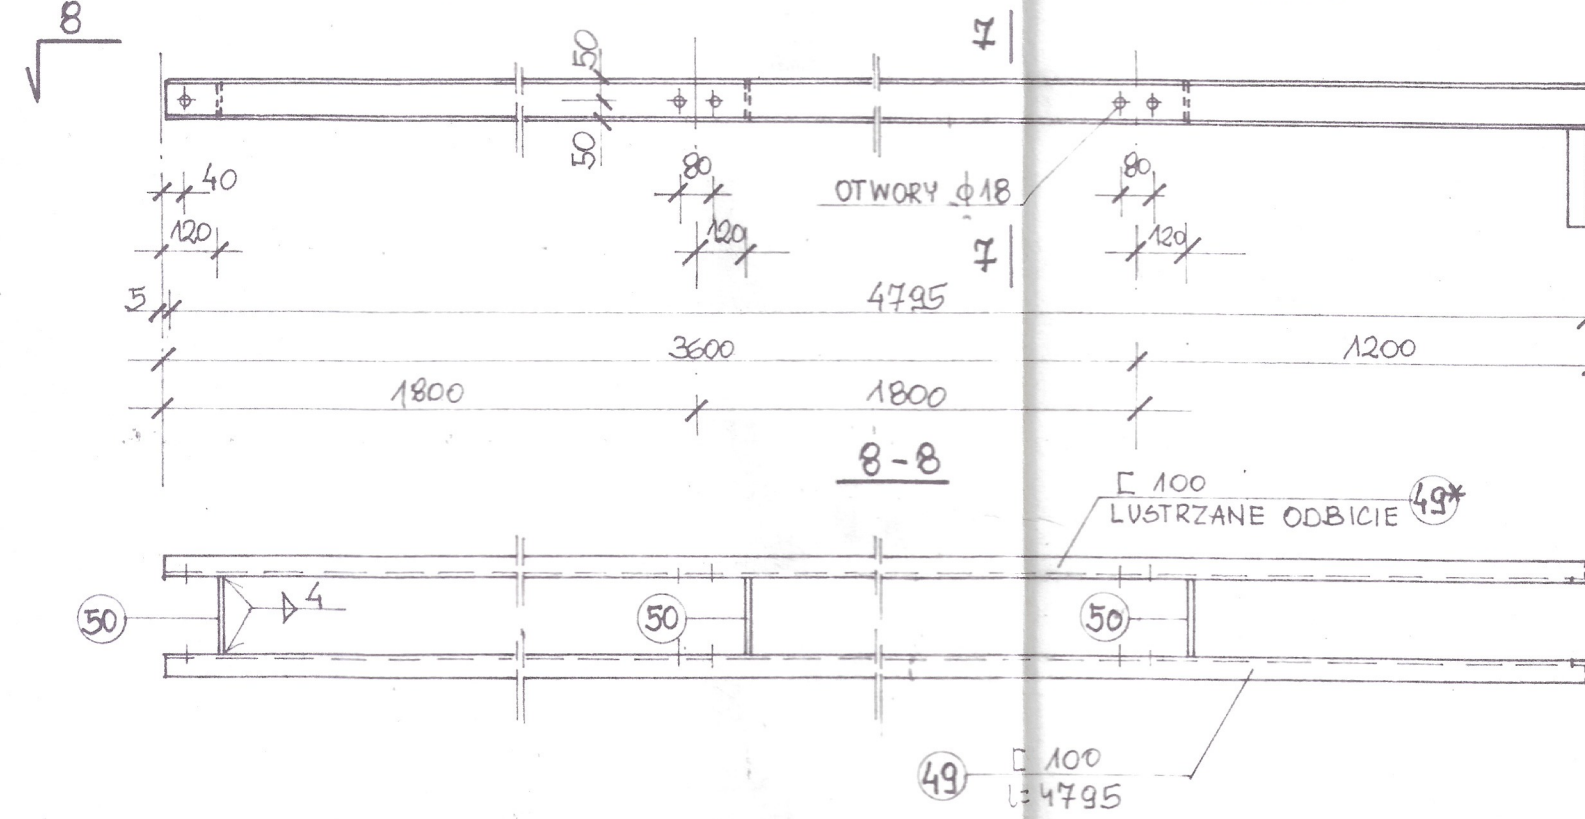

Spółka z o.o.	Funkcja	Imię i nazwisko	Nr uprawnienia	Podpis
<b>PROKOM</b> PRACOWNIA PROJEKTOWA BUDOWNICTWA KOMUNALNEGO 00-378 Warszawa ul. S. Jaracza 2 tel. 26-62-71 do 3 w. 38 lub 53	Projektował	INŻ. J. NIECZKOWSKI	392/64	<i>[Signature]</i>
	Opracował	TECH. J. PAWLAK		<i>[Signature]</i>
	Sprawdził	INŻ. L. WOŹNIAK	420/64	
Temat (Obiekt)				
GOSIŃNA POMOWNIA ŚCIEKÓW NA TERENIE OCZYSZCZALNI ŚCIEKÓW DLA M. KUTNA				
= WIATA NAD POMOWNIA =				
			Branża	Data
			KONSTR.	XII 92
Nr rejestracyjny				
Nazwa rysunku			I-PR 215/91	
RYGIEL DACHOWY POŚREDNI RP-1				
PODŁOGA P-1, P-2				
PŁATWIE PŁ-1 do PŁ-3, ŚCIEG 5-1				
			Nr rysunku	Skala
			1/14	1:100