
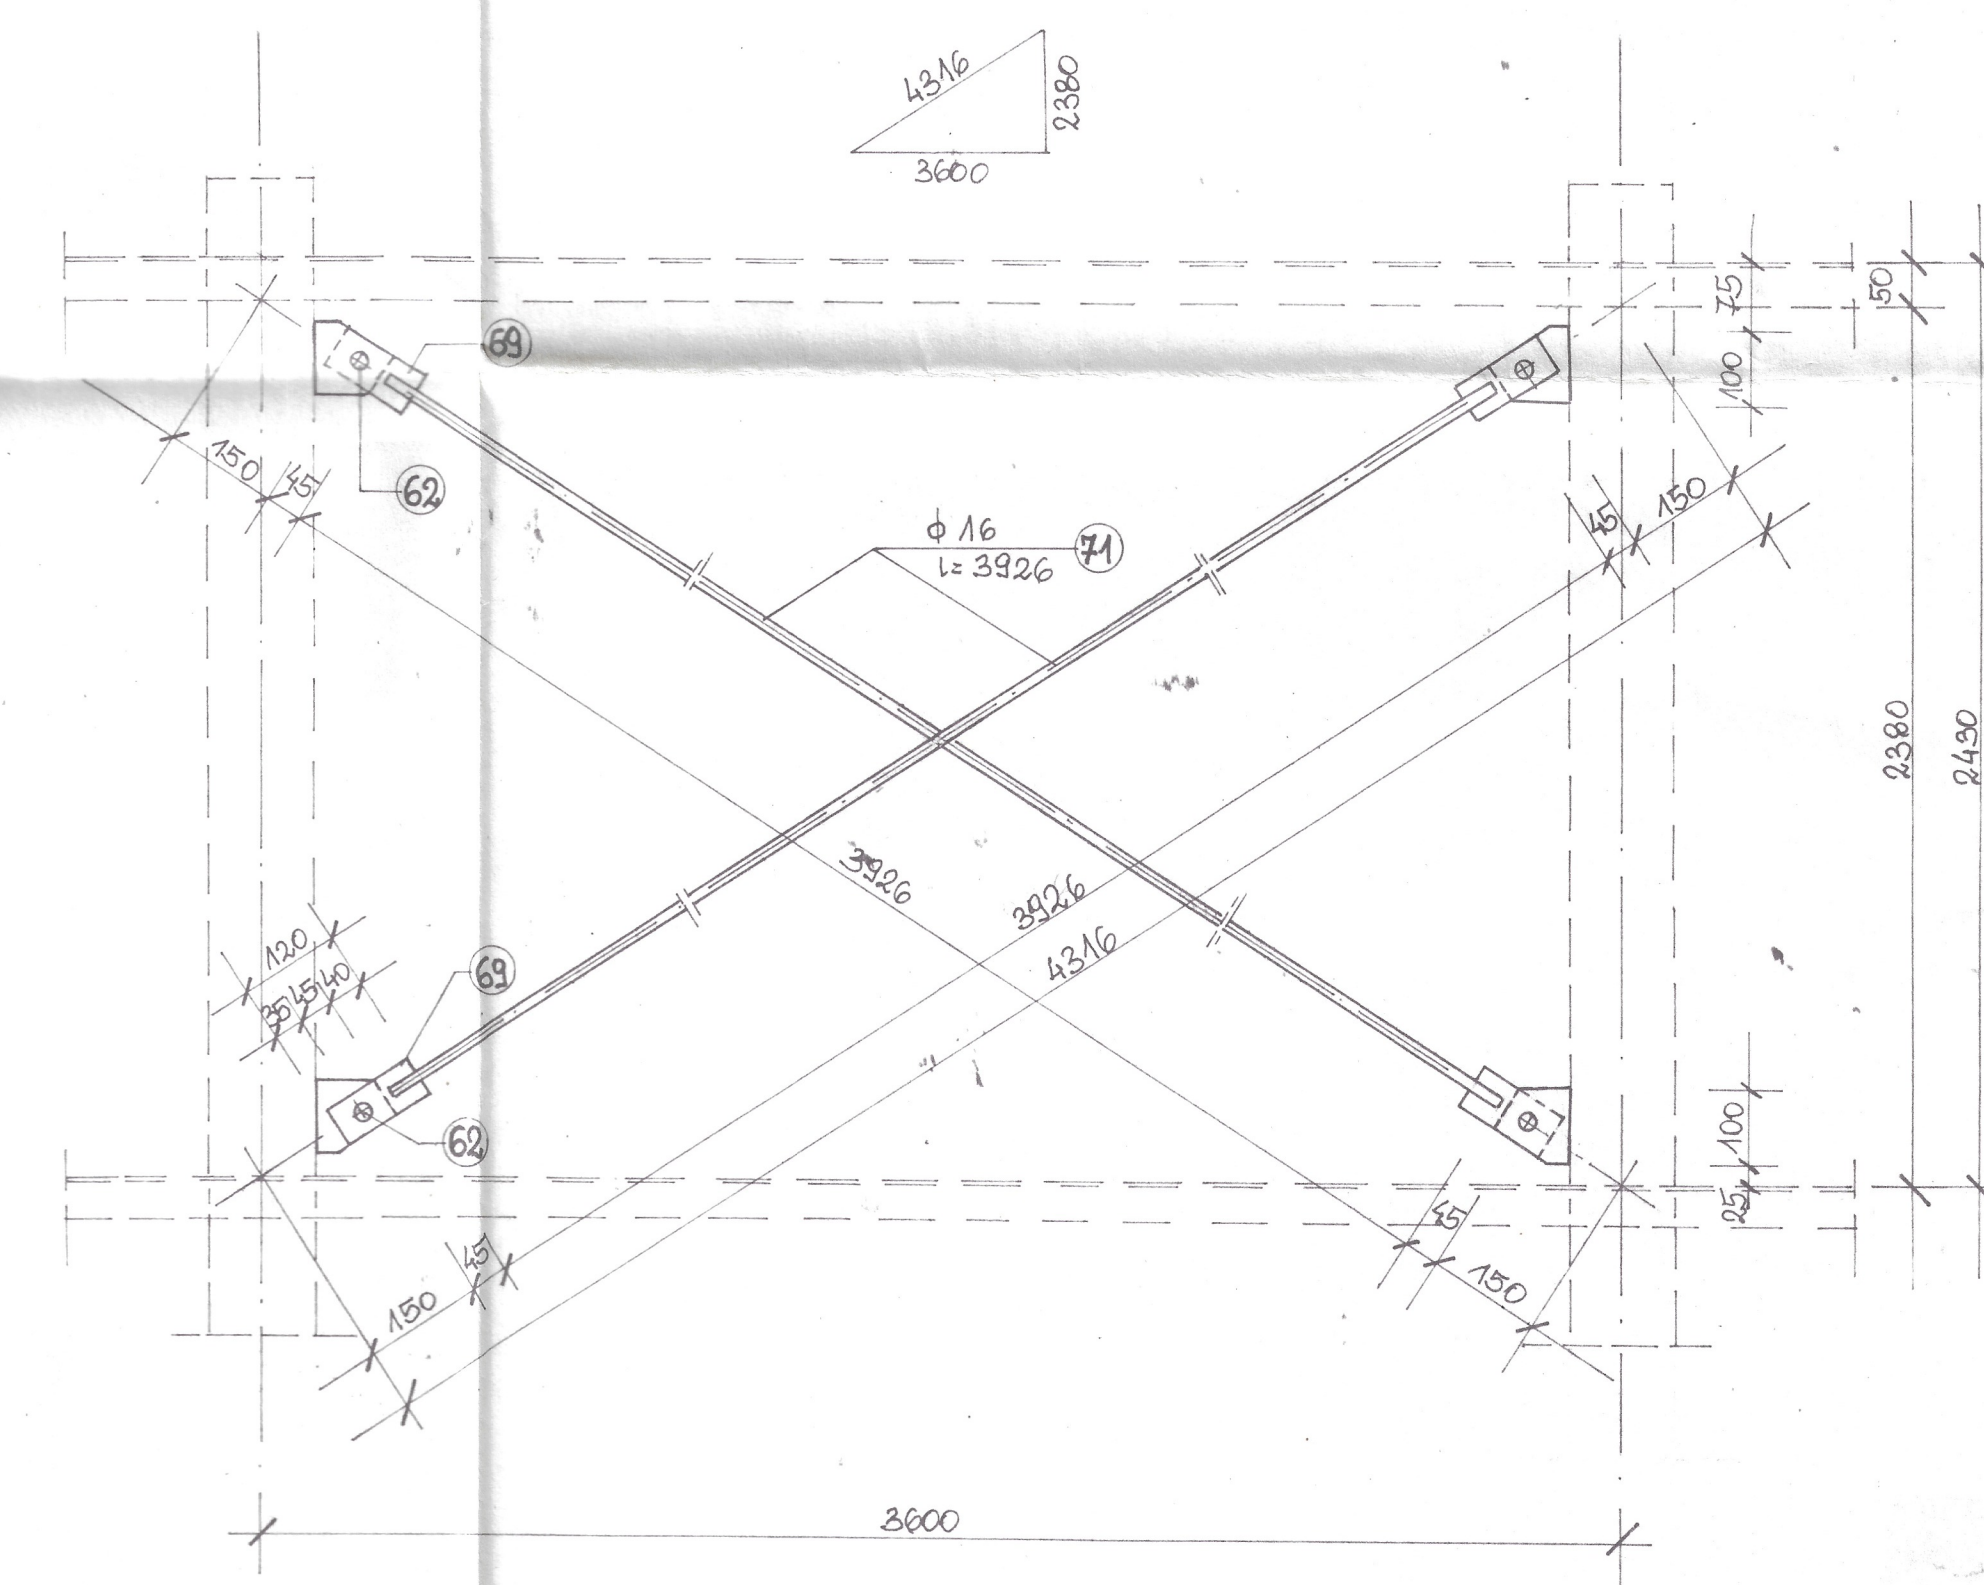
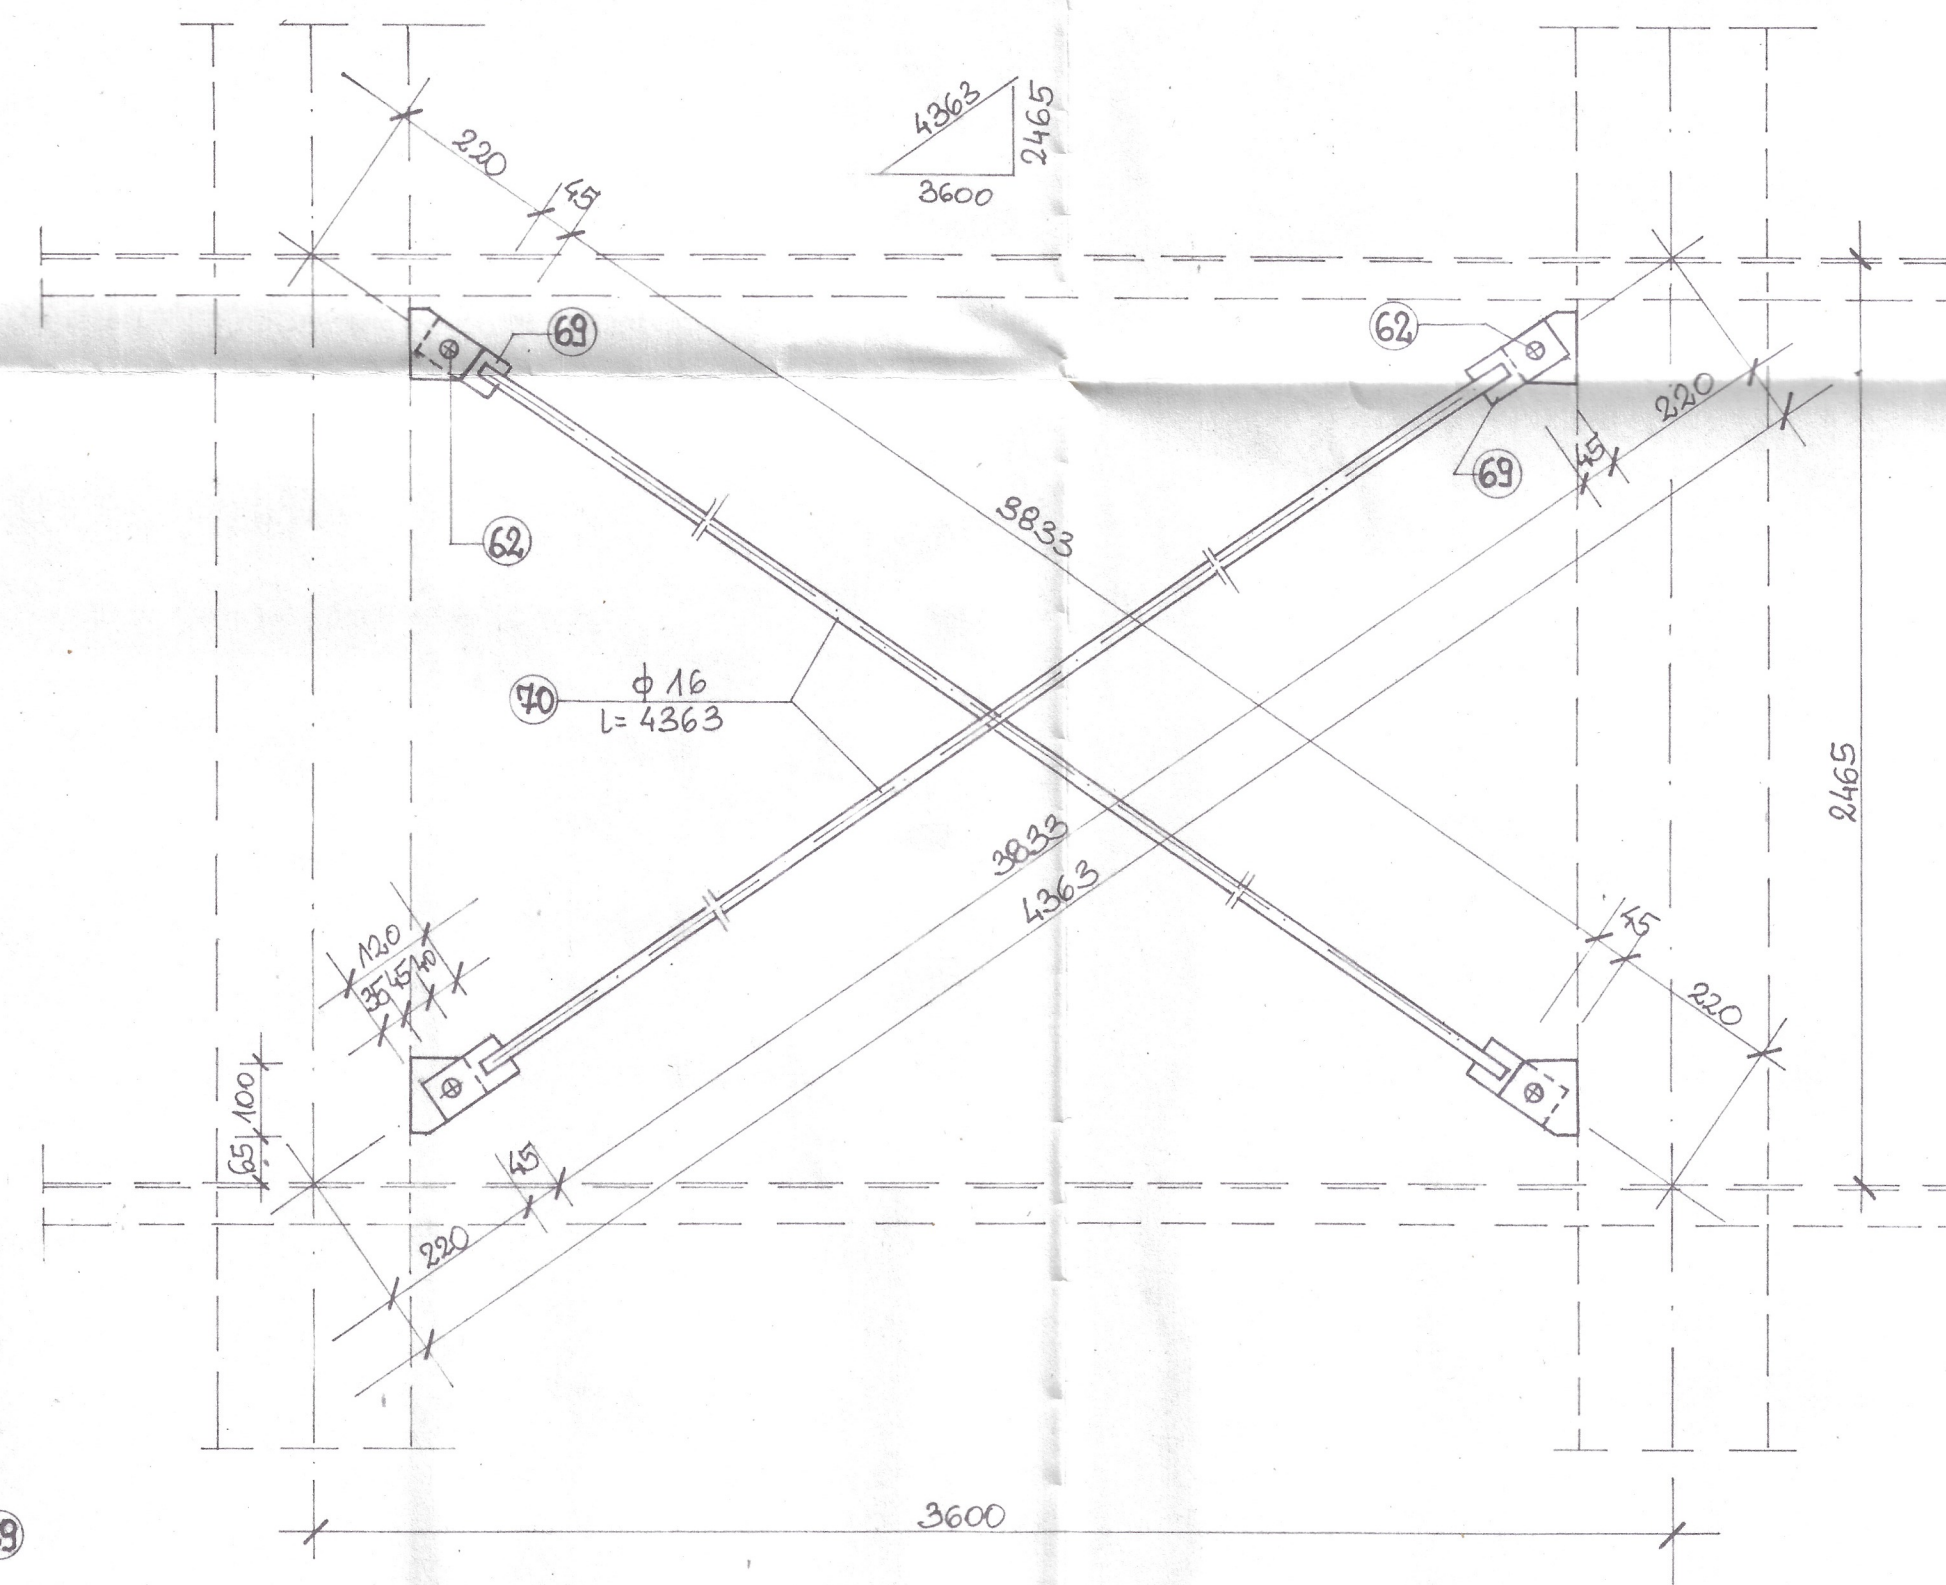


STĘŻENIE POŁĄCZOWE St-1 SZT. 16

POZ. 2.6 STĘŻENIE POŁĄCZOWE St-2 SZT. 12

STĘŻENIE WSPORNIKÓW RYGLI St-3 SZT. 4

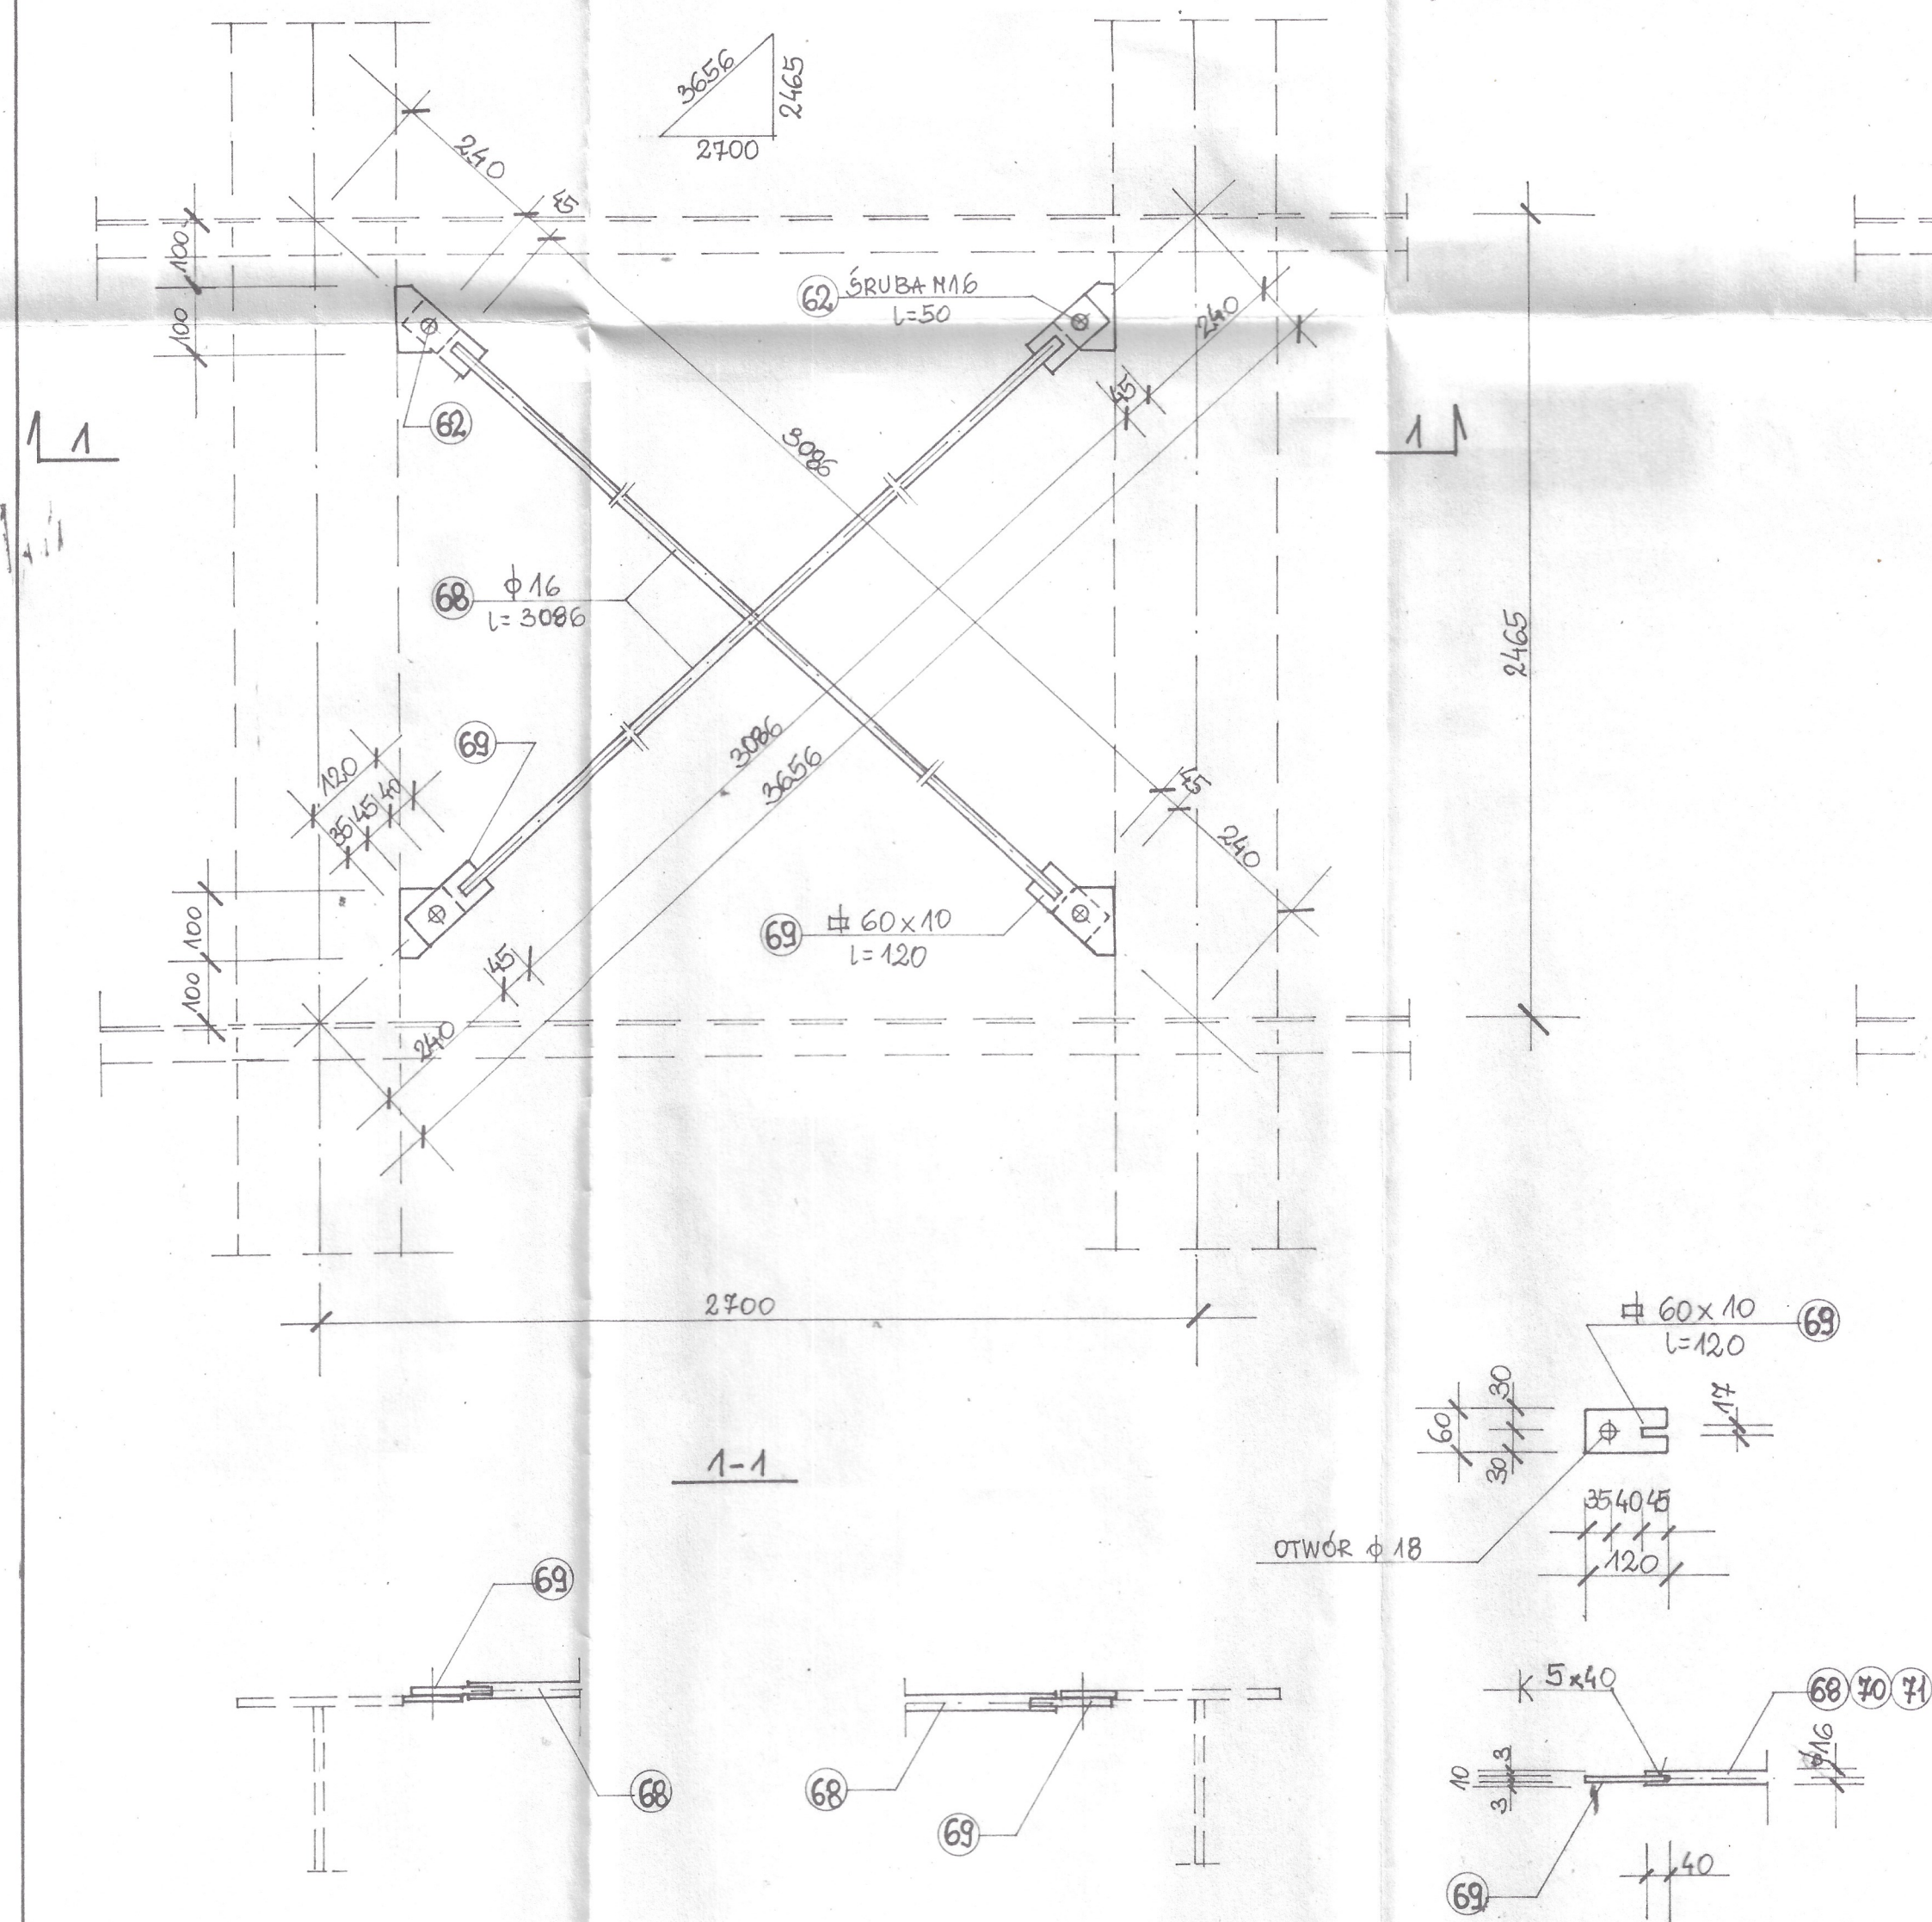

STAŁ PROFILOWA St3SX,
ELEKTRODY ER-1.46
WYKAZ STALI NR 1
UŚYTIOWANIE - RYS NR 1

Spółka z o.o.	Funkcja	Imię i nazwisko	Nr uprawnień	Podpis
PROKOM	Projektował	INŻ. J. NIECZKOWSKI	392/67	
PRACOWNIA PROJEKTOWA BUDOWNICTWA KOMUNALNEGO 00-378 Warszawa ul. S. Jarcza 2 tel. 26-04-71 do 3 w. 38 lub 53	Opracował	TECH. J. PAWLAK		
	Sprawdził	INŻ. L. WOŹNIAK	420/67	
Temat (Obiekt)	Branża	Data		
GŁÓWNA POMPOWNIA ŚCIEKÓW NA TERENIE OCZYSZCZALNI ŚCIEKÓW DLA M. KUTNA =WIATA NAD POMPOWNIA=	KONSTR.	XII 92		
Nazwa rysunku	Nr rejestracyjny			
STĘŻENIA POŁĄCZOWE St-1, St-2, St-3	I-PM 215/91			
	Nr rysunku	Skala		
	1/2/7	1:20 1:10		