




RAMA R-3 SZT. 2
RAMA R-3A SZT. 2

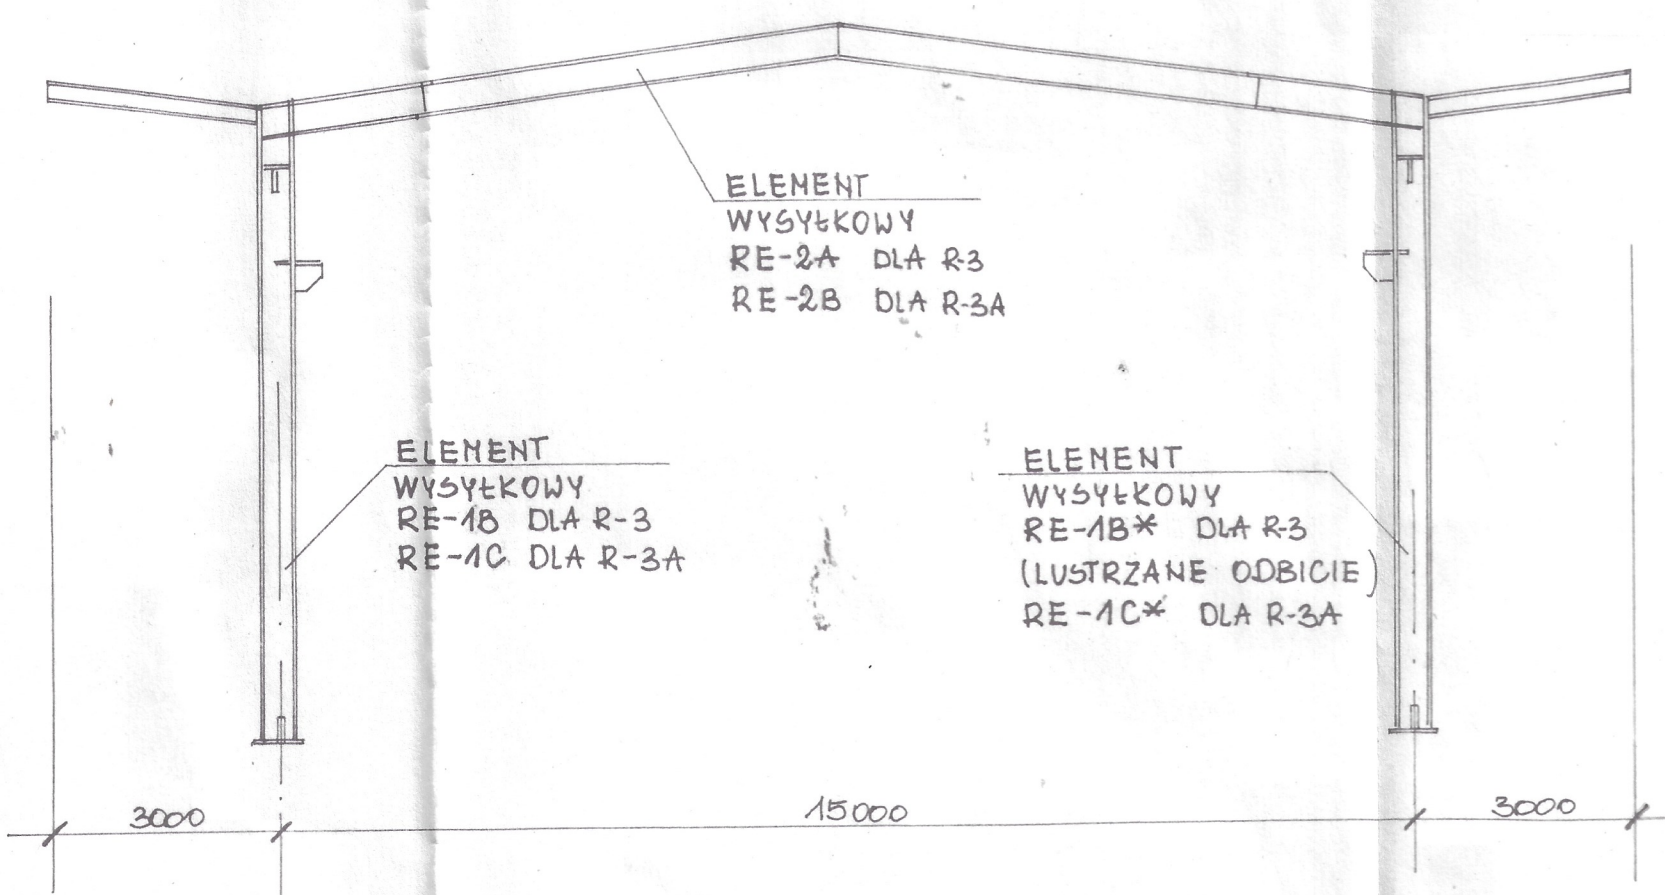


ELEMENT WYSYŁKOWY RE-1B SZT. 2 , RE-1B* SZT. 2
RE-1C SZT. 2^{ir} , RE-1C* SZT. 2

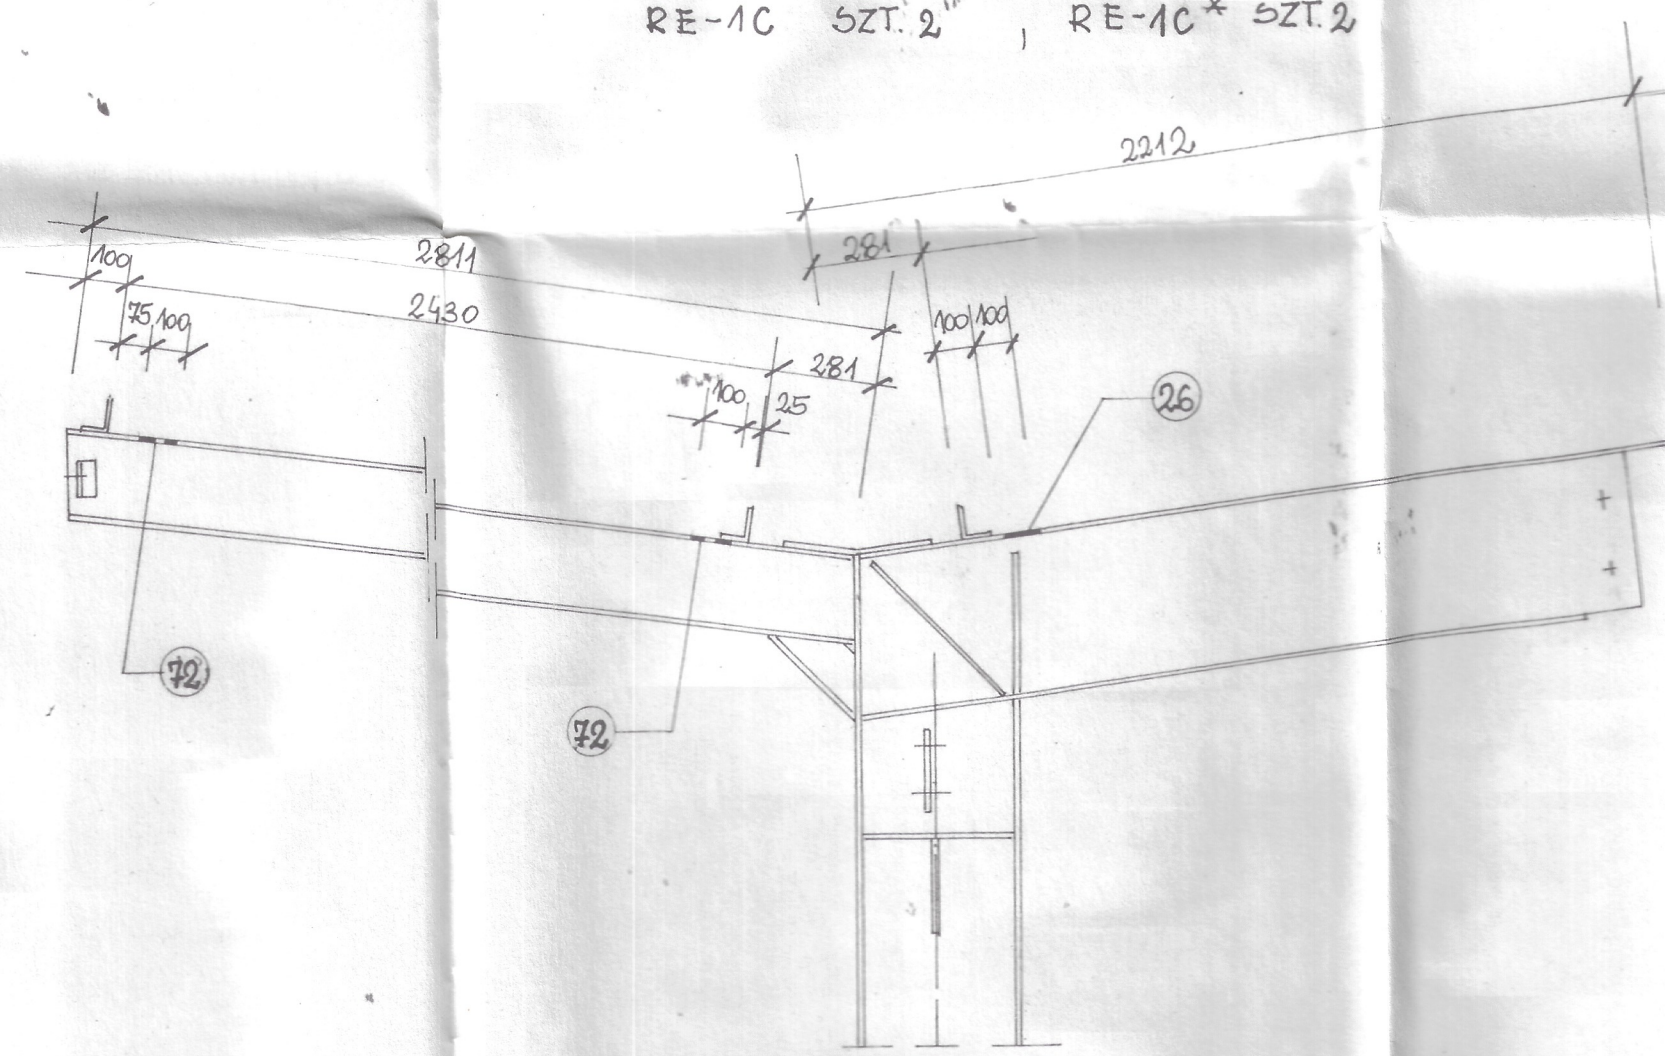


RZUT Z GÓRY 1:10

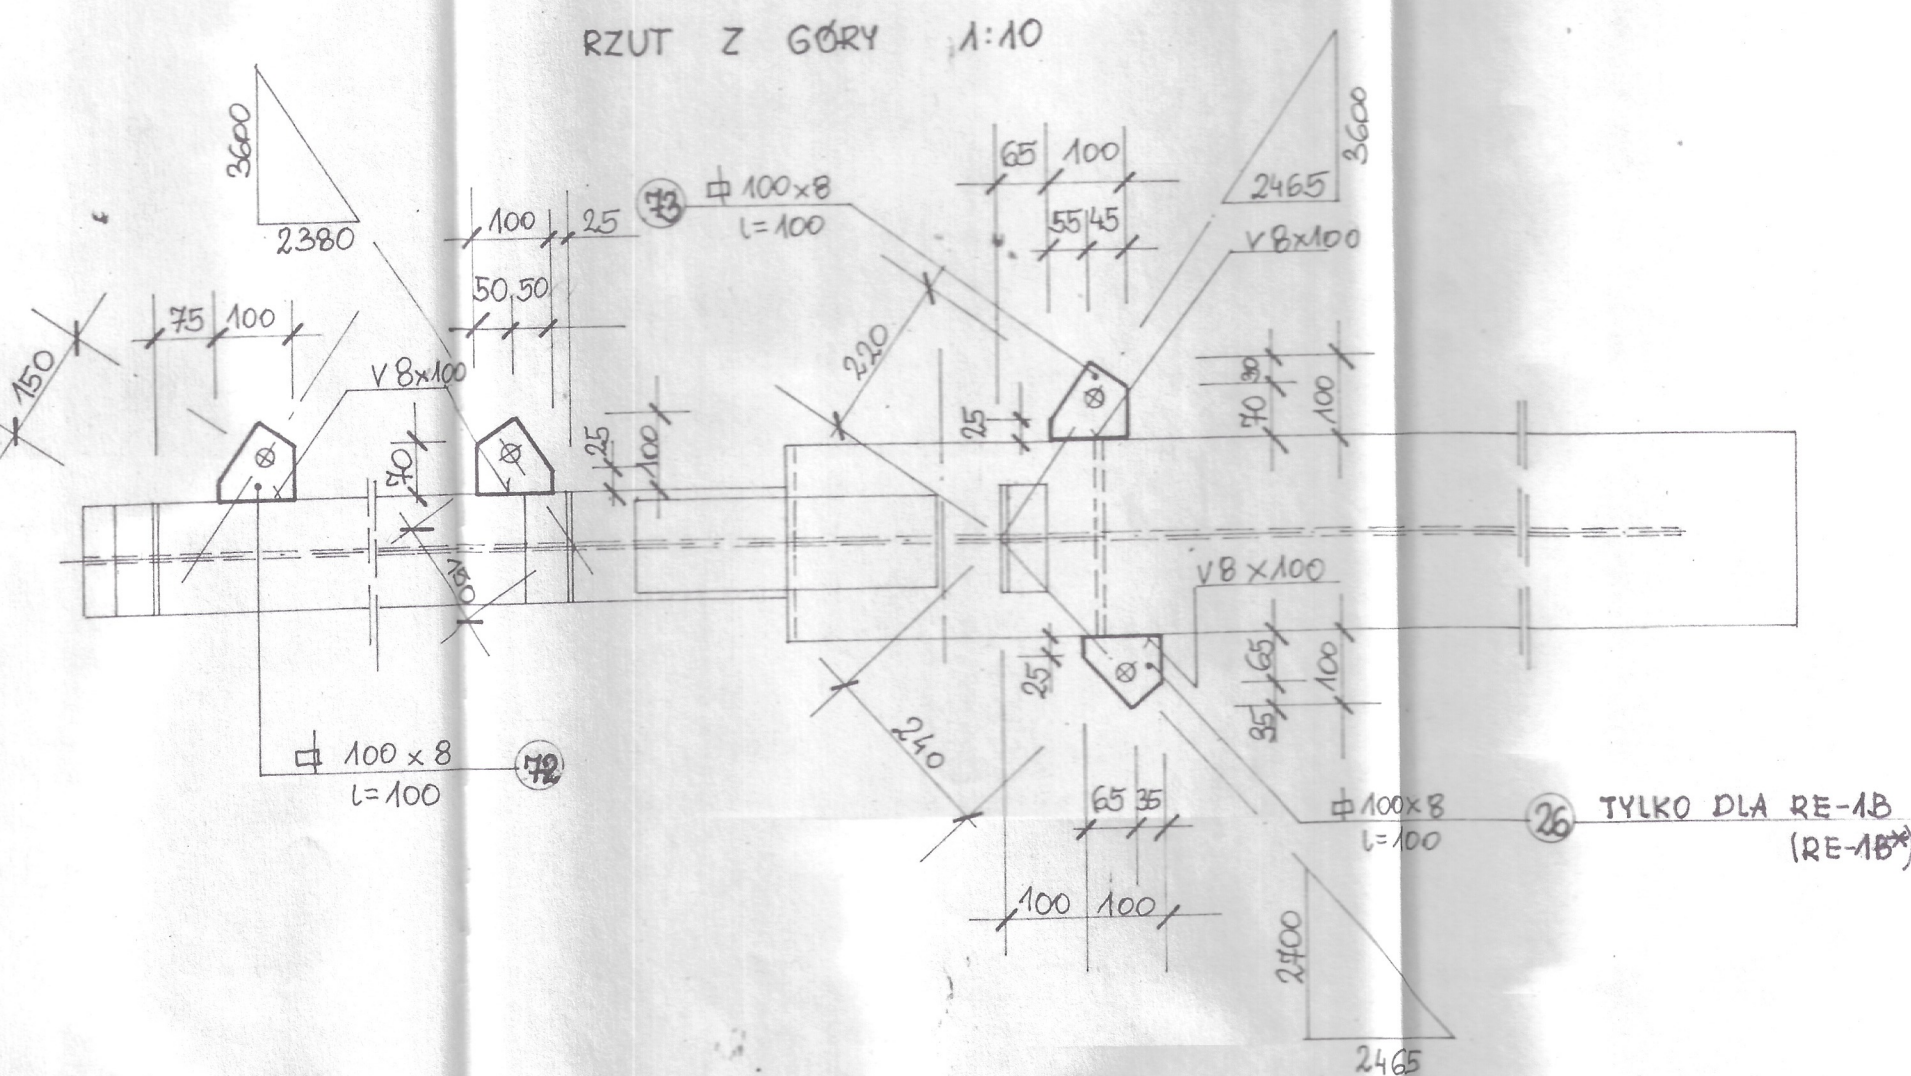

ELEMENT	WYSYŁKOWY	RE-2A	SZT. 2
		RE-2B	SZT. 2

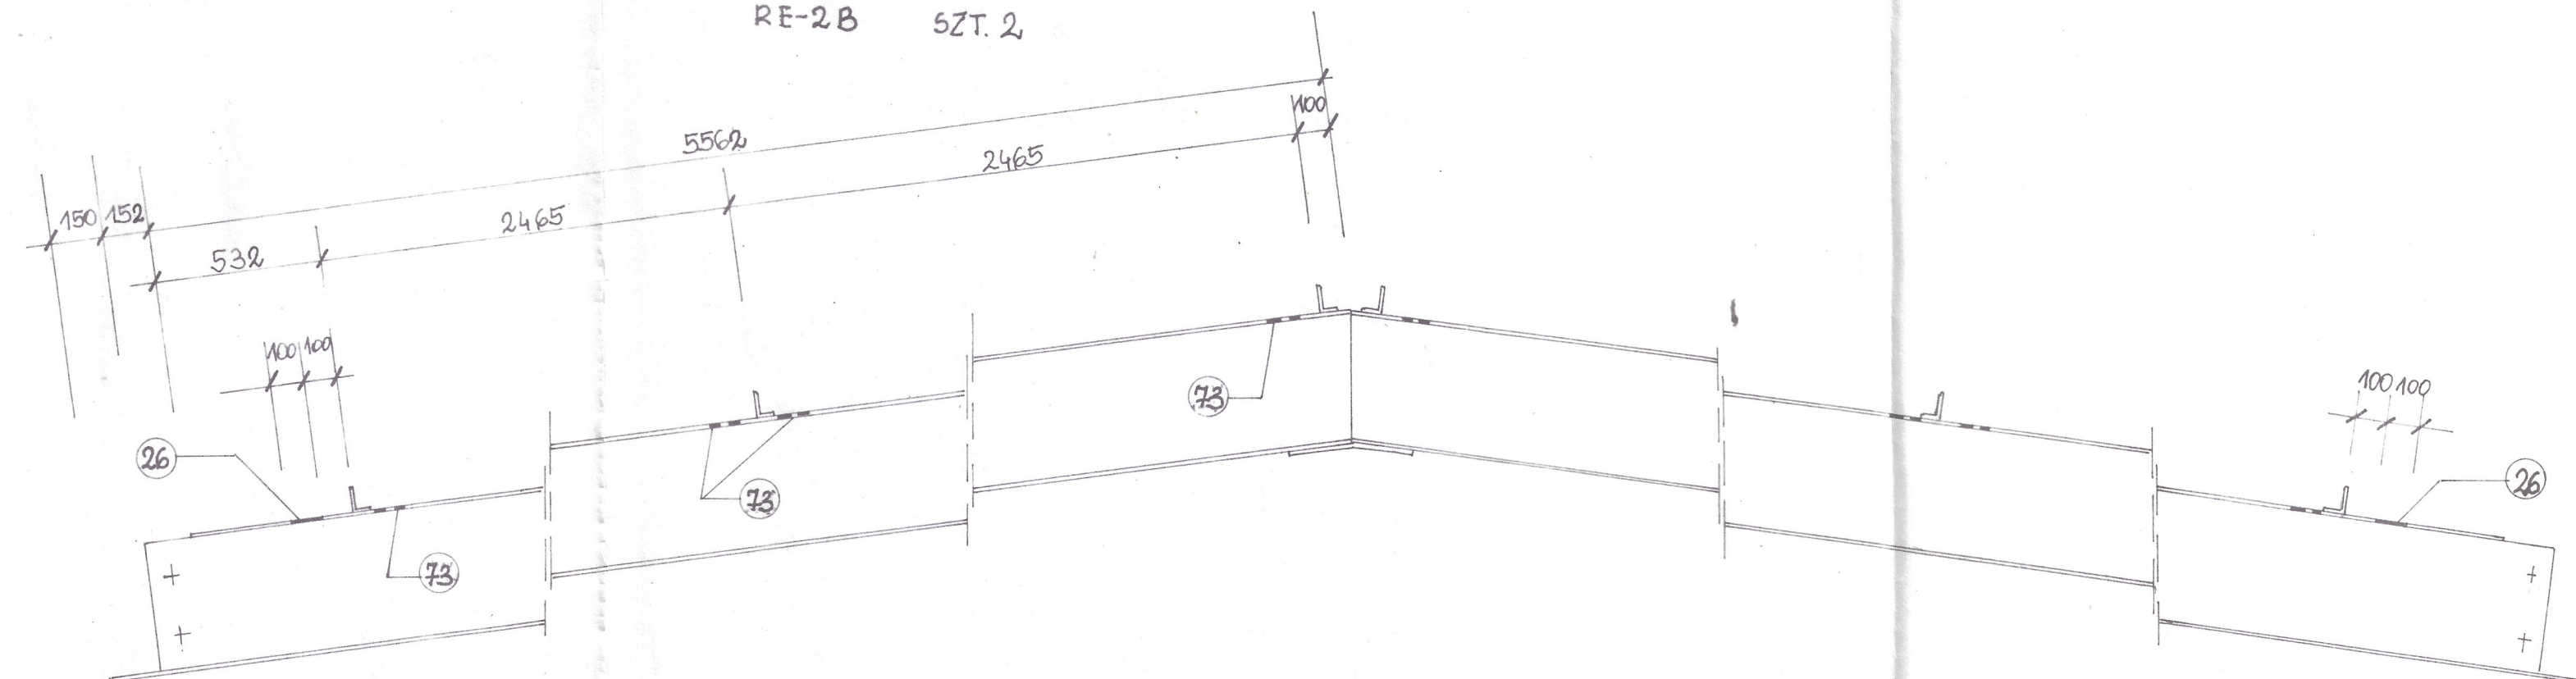

RZUT Z GÓRY 1:10

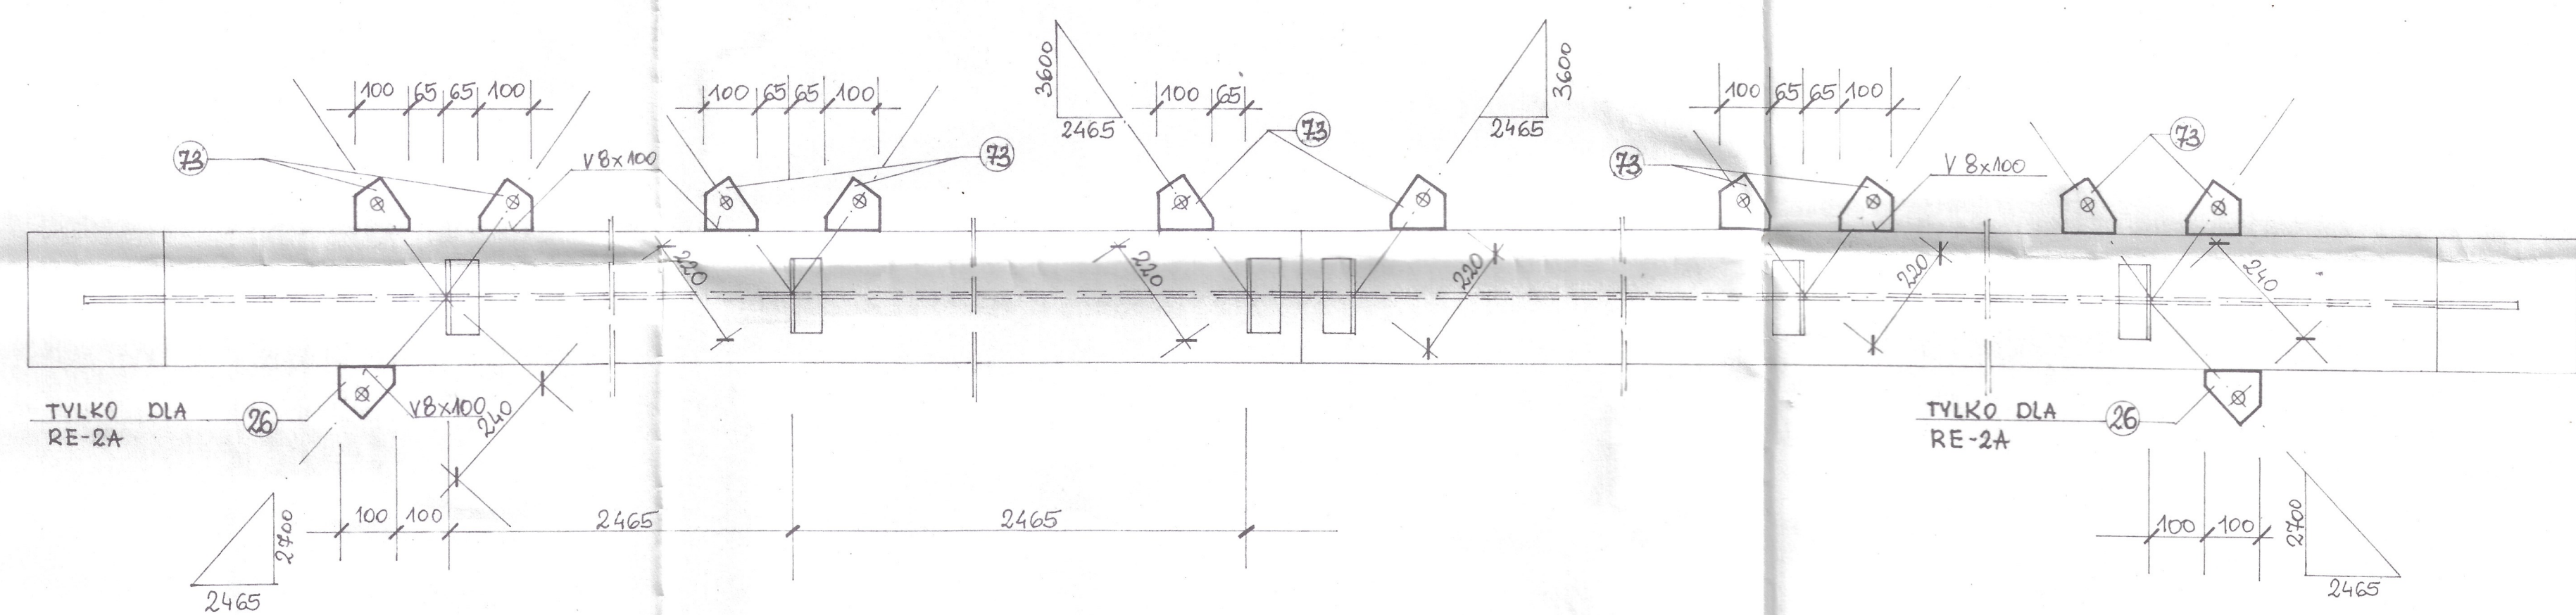

ELEMENT WYSYKOWY RE-2A WYKONAĆ TAK, JAK ELEMENT RE-2,
STOSUJĄC DODATKOWE BLACHY (33); ELEMENT RE-2B WYKONAĆ
Z BLACHAMI (33), ALE BEZ (26).

ELEMENT WYSYŁKOWY RE-1B WYKONAĆ TAK, JAK ELEMENT RE-1,
STOSUJĄC DODATKOWE BLACHY (72), (73)
ELEMENT WYSYŁKOWY RE-1C WYKONAĆ TAK, JAK ELEMENT RE-1,
STOSUJĄC DODATKOWE BLACHY (72), (73), ALE BEZ (26) BLACHY
(17), (18), (19) UMIEŚCIĆ TYLKO Z JEDNEJ STRONY SŁUPA.

STAL PROFILOWA St3SX
ELEKTRODY ER-1.46
WYKAZ STALI NR1
USYTUOWANIE - RYS. NR 1, 2

Spółka z o.o. PROKOM PRACOWNIA PROJEKTOWA BUDOWNICTWA KOMUNALNEGO 00-378 Warszawa ul. S. Jarcza 2 tel. 26-04-71 do 3 w. 38 lub 53	Funkcja	Imię i nazwisko	Nr uprawnień	Podpis
	Projektował	INŻ. J. NIECZKOWSKI	392/67	<i>[Signature]</i>
	Opracował	TECH. J. PAWLAK		<i>[Signature]</i>
	Sprawdził	INŻ. L. WOŹNIAK	420/67	
	Temat (Obiekt)			
GŁÓWNA POMPOWNIĄ ŚCIEKÓW NA TERENIE OCZYSZCZALNI ŚCIEKÓW DLA M. KUTNA =WIATA NAID POMPOWNIĄ =				
Nazwa rysunku	Branża Data KONSTR. VIII 91 Nr rejestracyjny J-PN/146/90 Nr rysunku Skala 1/2/8 1:20			
RANA R-3, R-3A UKŁADU POPRZECZNEGO				