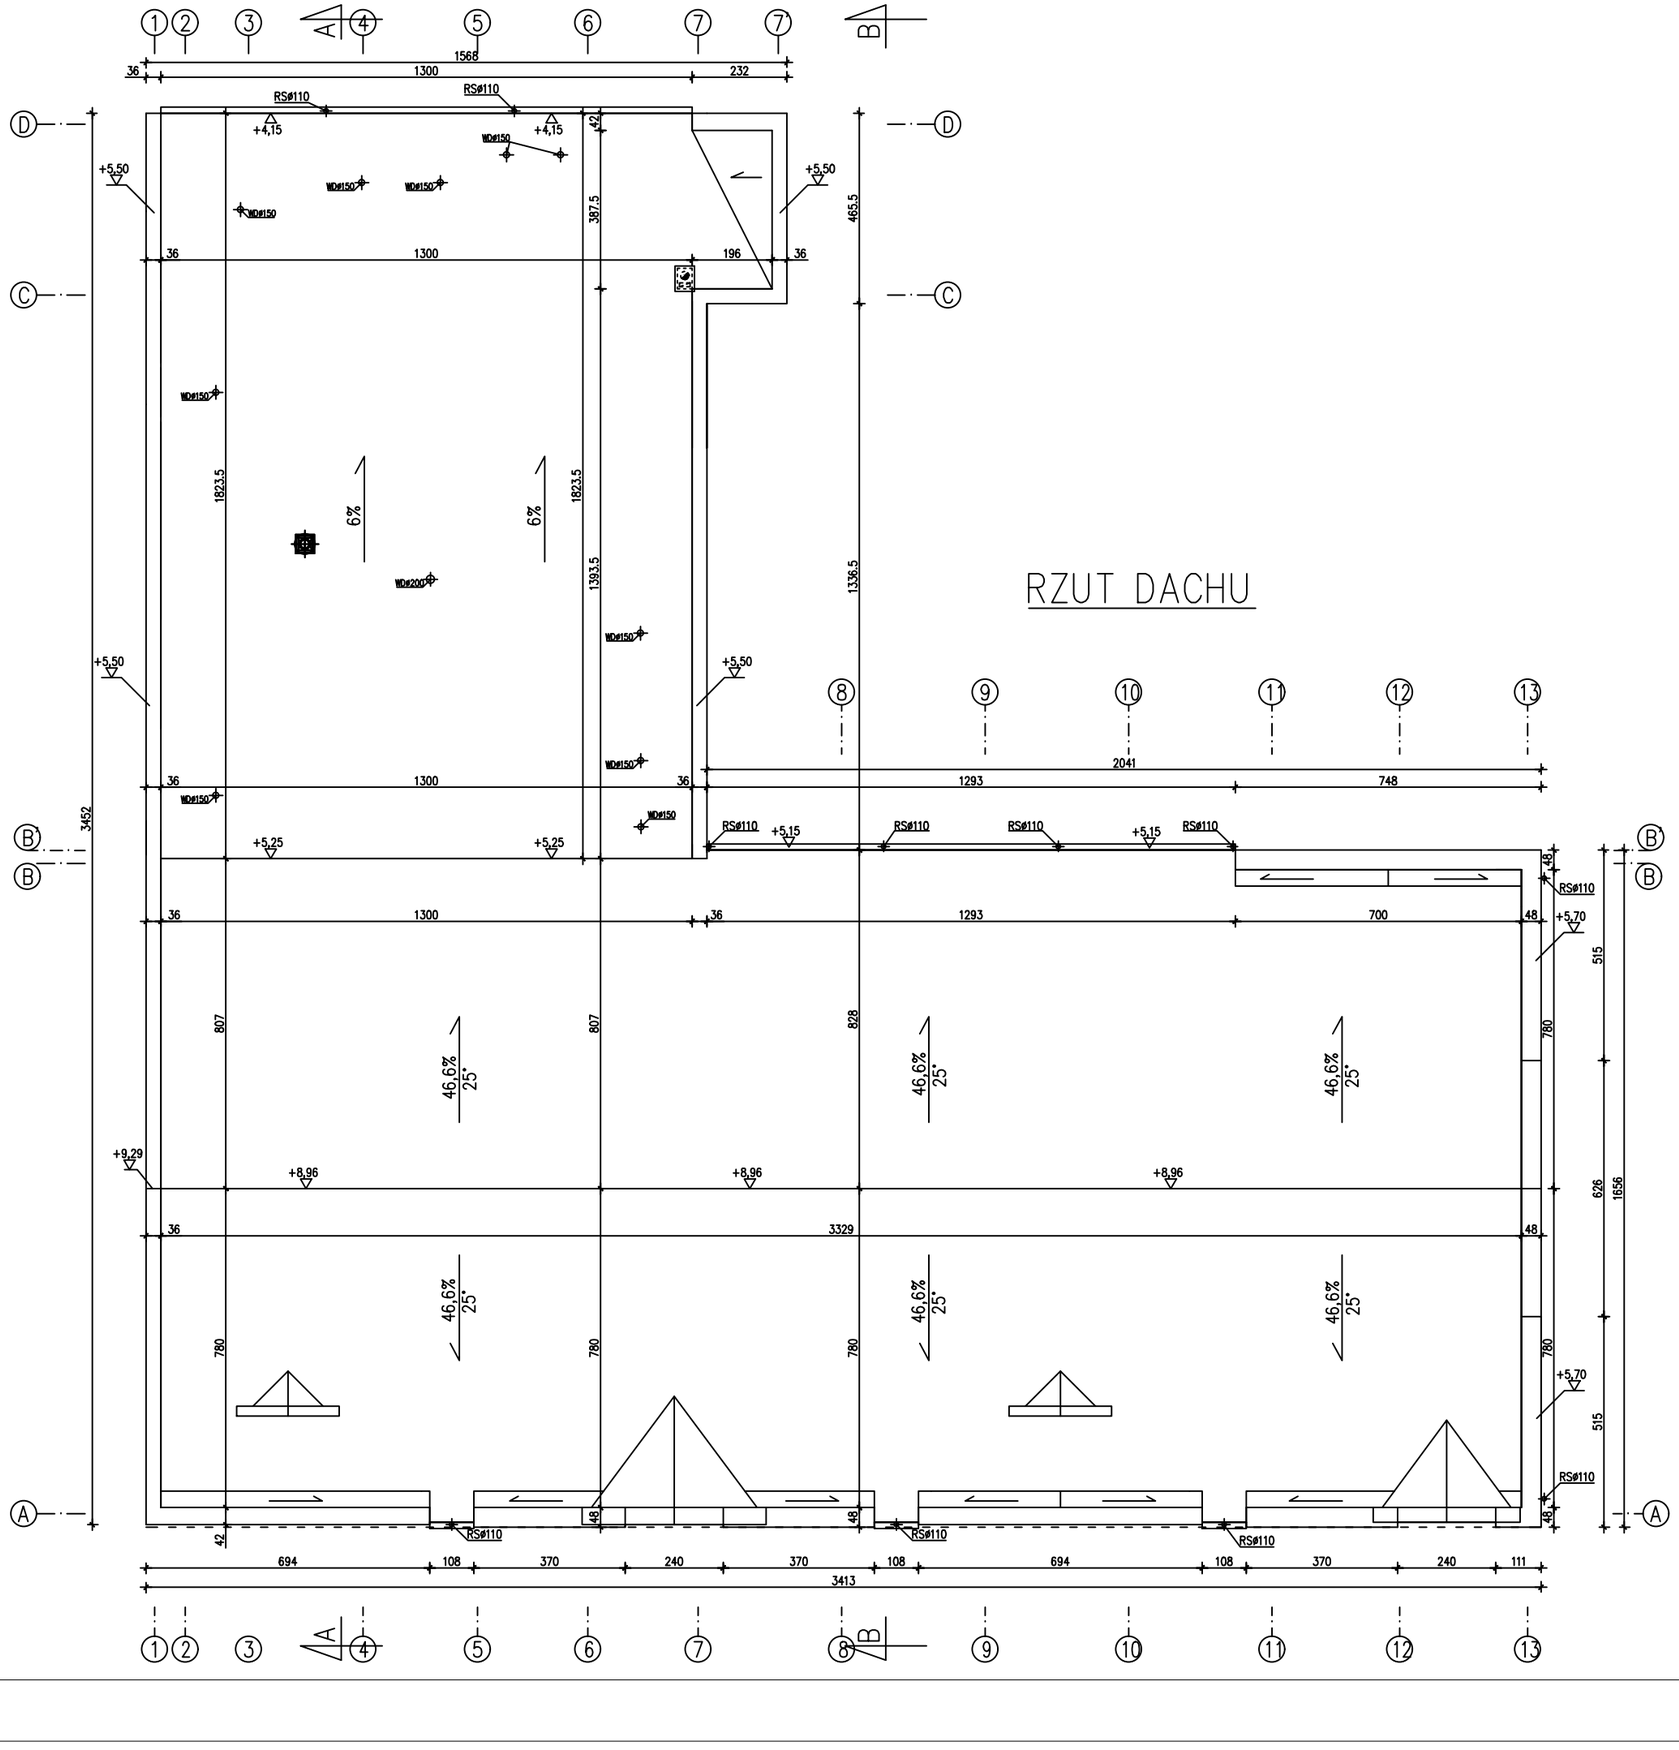

BIURO PROJEKTÓW I REALIZACJI INWE MICHAŁ S UL. DRZONKÓW-S 66-004 ZIELO TEL. 5 MAIL: MICHAL.SEIFERT				
PROJ.: mgr inż. Michał Seifert UPRAWNIENIA: konstr. LBS/0064/PBKb/16	PODPIS:	DATA: 10.2024	STAD INWENTAR	
NAZWA OBIEKTU:	BUDYNEK HANDLOWY		KATEGORIA XVI	
INWESTOR	GMINA KARGOWA UL. RYNEK 33 66-120 KARGOWA		SKA 1:15	
ADRES :	66-120 KARGOWA UL. RYNEK 3 DZ. NR 585/5; OBR. 0001		NR RYS 1.5	
TYTUŁ RYSUNKU:	Rzut dachu		NUMER STRONY:	