
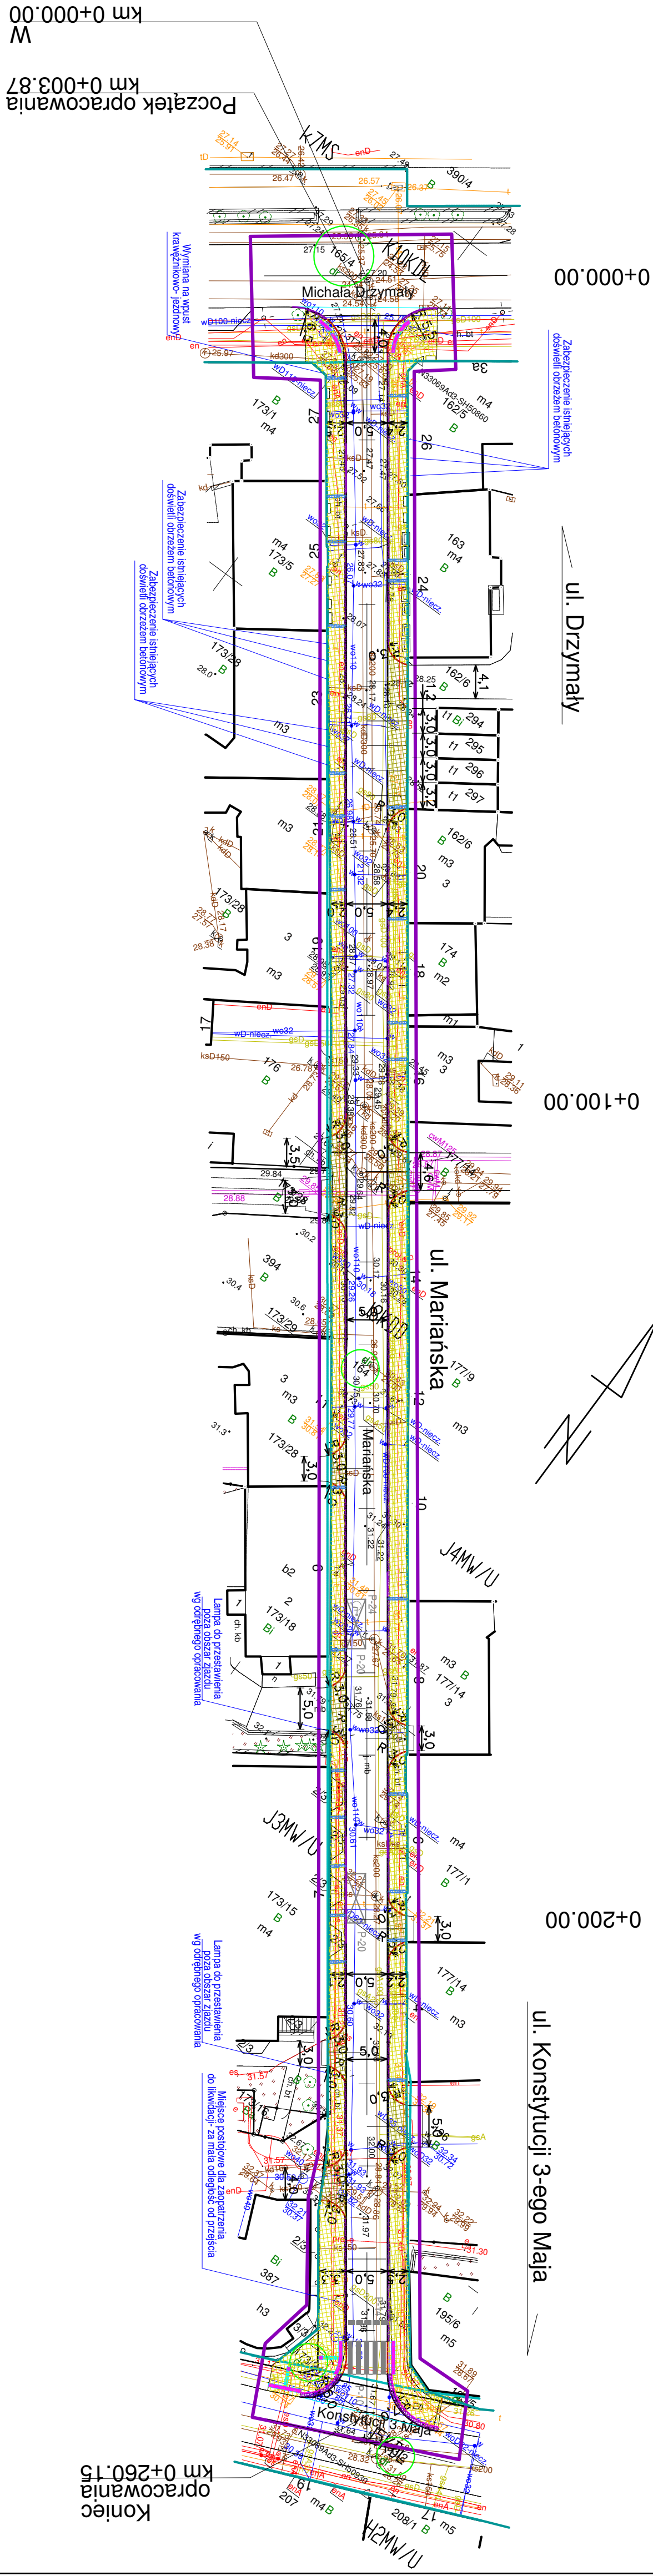


ZAKRES ROBÓT – Modernizacja ulic i chodników:
Droga dla pieszych ul. Mariąńskiej w Koszalinie

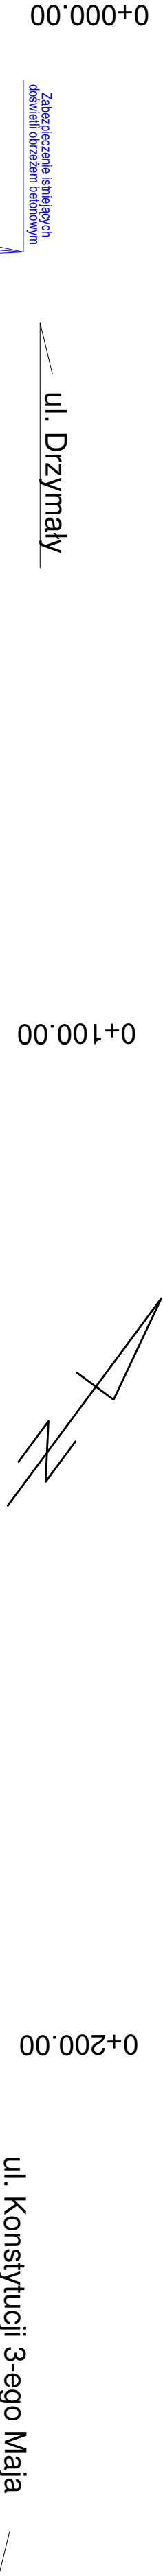

LEGENDA:

- Granica terenu pasa drogowego
- Nr działki terenu pasa drogowego
- 164
- Proji. barierka łancuchowa U-12b
- Proji. płytka z fakturą ostrzegawczą
- Proji. płytka z fakturą kierunkową
- Proji. płytka z fakturą uwagi
- Isln. oznakowanie poziome
- Proji. droga dla pieszych z kostki betonowej trapezowej 10x10 cm, pukanej w kolorze szarym
- Proji. opaska z kostki betonowej trapezowej 10x10 cm, pukanej w kolorze grafitowym
- Proji. nawierzchnia z płytki grzebenowej polimerobetonowej szerokości 2 x 15 cm w kolorze szarym
- Proji. zjazd z kostki betonowej trapezowej 10x10 cm, pukanej w kolorze grafitowym

Projektant: mgr inż. Kacper Kłaczyski			
Upr. nr:	POM/0331/PWBD/19		
Specjalność:	inżynieria Drogowa		
Obiekt:	Modernizacja ulic i chodników: Droga dla pieszych ul. Mariąńskiej w Koszalinie - etap I I		
Stadium:	Projekt techniczny	Brzoza:	Drogowa
Data oprac.:	2025.10	PREKURSOR BIURO INŻYNIERII	
Skala:	1:500	Projekt zagospodarowania terenu	
		Rys.2.1	