


Przekrój normalny ul. Mariańskiej

droga dla pieszych jezdnia droga dla pieszych

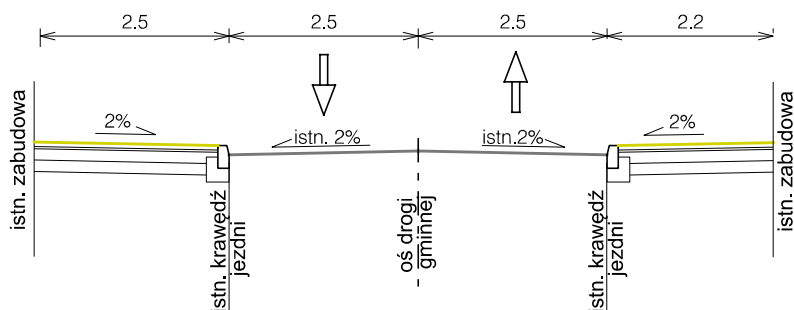

Projektant:	mgr inż. Kacper Kłaczyński		
Upr. nr:	POM/0331/PWBD/19		
Specjalność:	inżynieria drogowa		
Obiekt:	Remont nawierzchni jezdni i dróg dla pieszych ul. Mariańskiej w Koszalinie		
Stadium:	Projekt techniczny	Branża:	Drogowa
Data oprac. 2025.10	Przekroje normalne		PREKURSOR BIURO INŻYNIERII
Skala: 1:100			Rys.4.1