


Droga dla pieszych

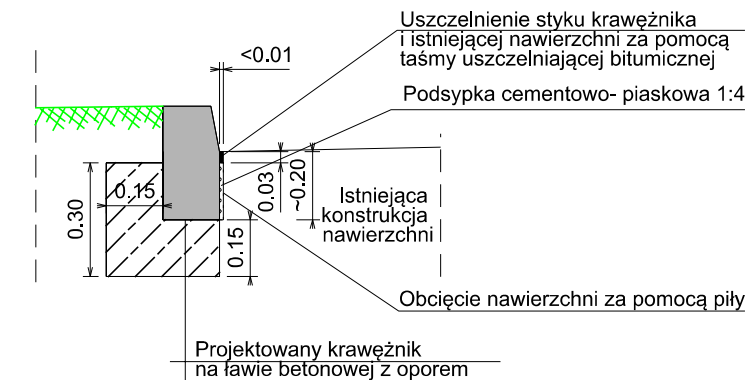

Projektant:	mgr inż. Kacper Kłaczyński			
Upr. nr:	POM/0331/PWBD/19			
Specjalność:	inżynieria drogowa			
Obiekt:	Remont nawierzchni jezdni i dróg dla pieszych ul. Mariańskiej w Koszalinie			
Stadium:	Projekt techniczny		Branża:	Drogowa
Data oprac. 2025.10	Przekroje konstrukcyjne			PREKURSOR BIURO INŻYNIERII
Skala: 1:20				Rys.5.1