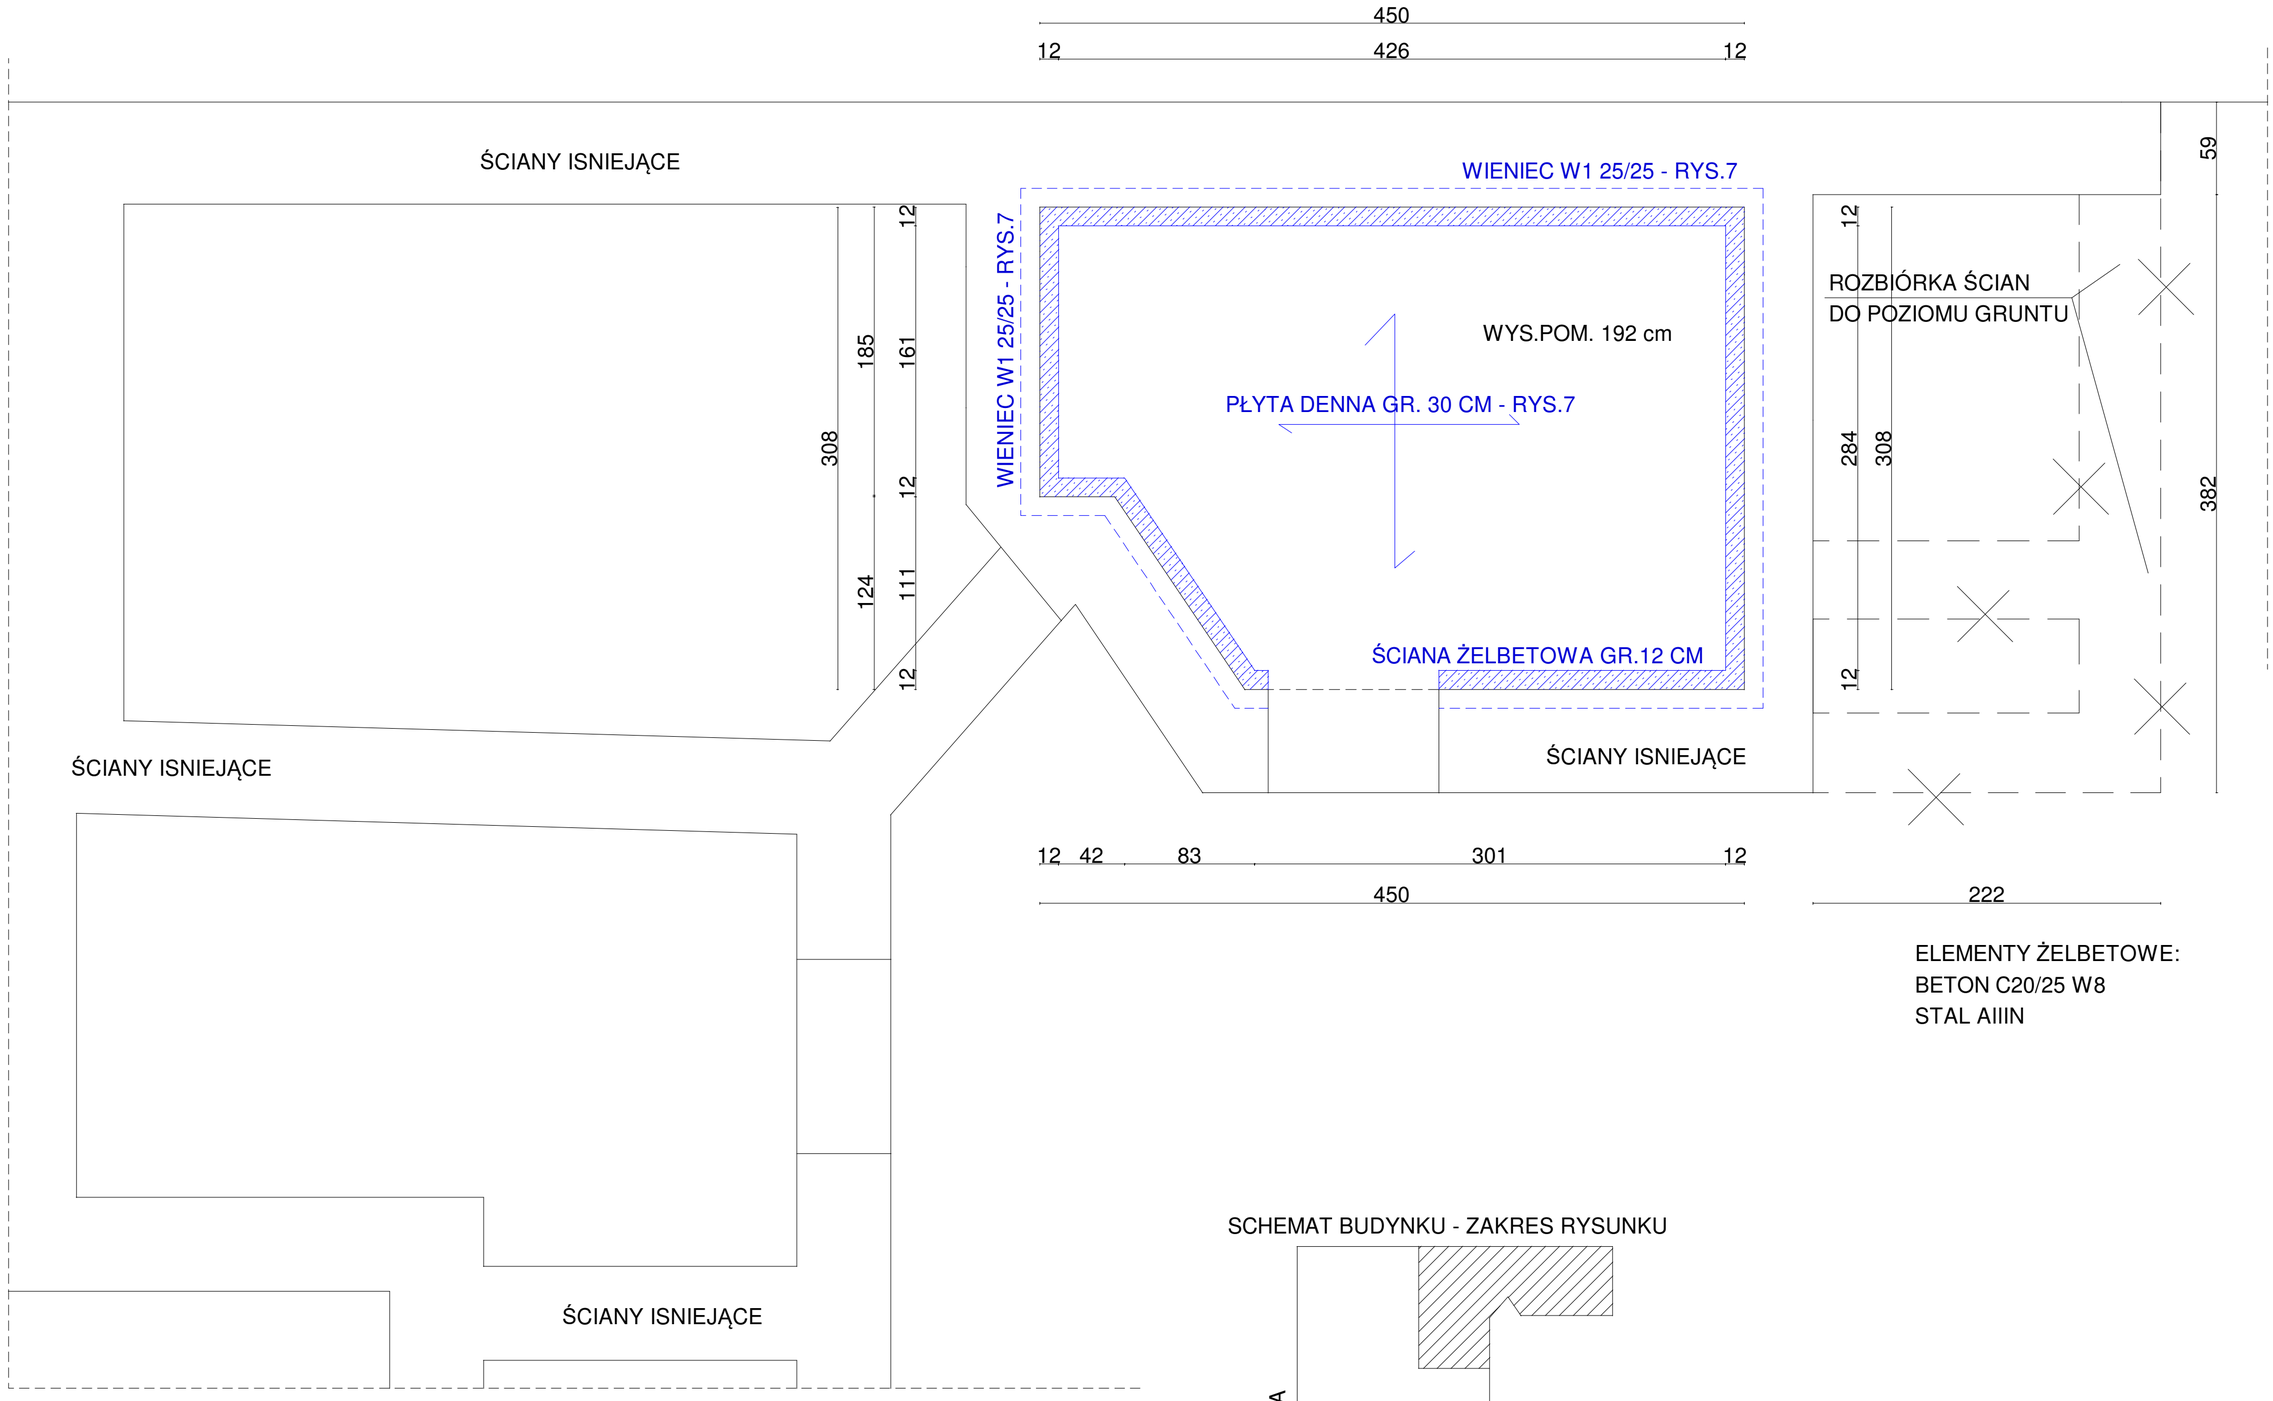

ELEMENTY ŻELBETOWE:
BETON C20/25 W8
STAL AIIIN

SCHEMAT BUDYNKU - ZAKRES RYSUNKU

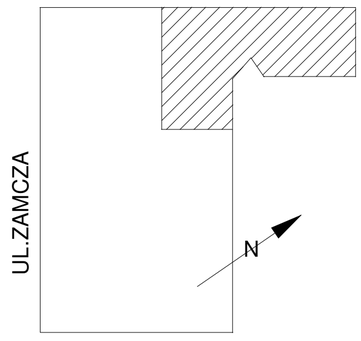

PROJEKT	ROZBIÓRKA CZĘŚCI OFICYNY ZACHODNIEJ BUDYNKU ZAMCZA 4			
ADRES	87-800 WŁOCŁAWEK UL.ZAMCZA 4			
RYSUNEK	ZAKRES ROZBIÓRKI DO POZIOMU GRUNTU SCHEMAT WZMOCNIENIA FUNDAMENTÓW			
PROJEKTANT	*mgr inż. T.Ostrowski* *specjalnosc konstr-bud.* *UA-V-7342-5/83/92Wk* *UA-V-7342-5/59/94Wk*		DATA	09.12.2025
			SKALA	1:40
			ARK.	
			RYS.	1