ELEMENTY KONSTRUKCYJNE BUDYNKU W OSI "B" SKALA 1:100

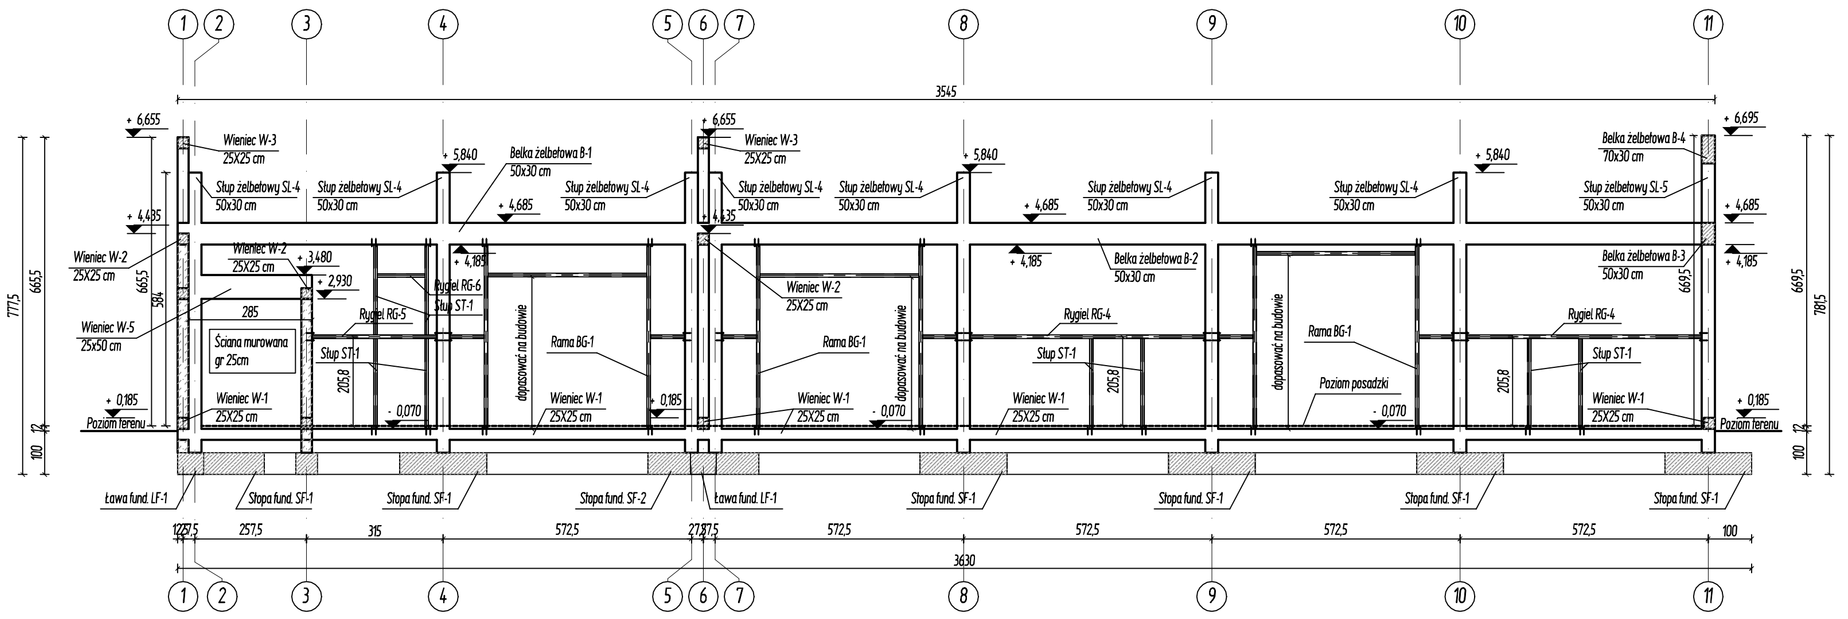

ELEMENTY KONSTRUKCYJNE BUDYNKU W OSI "1" SKALA 1:100

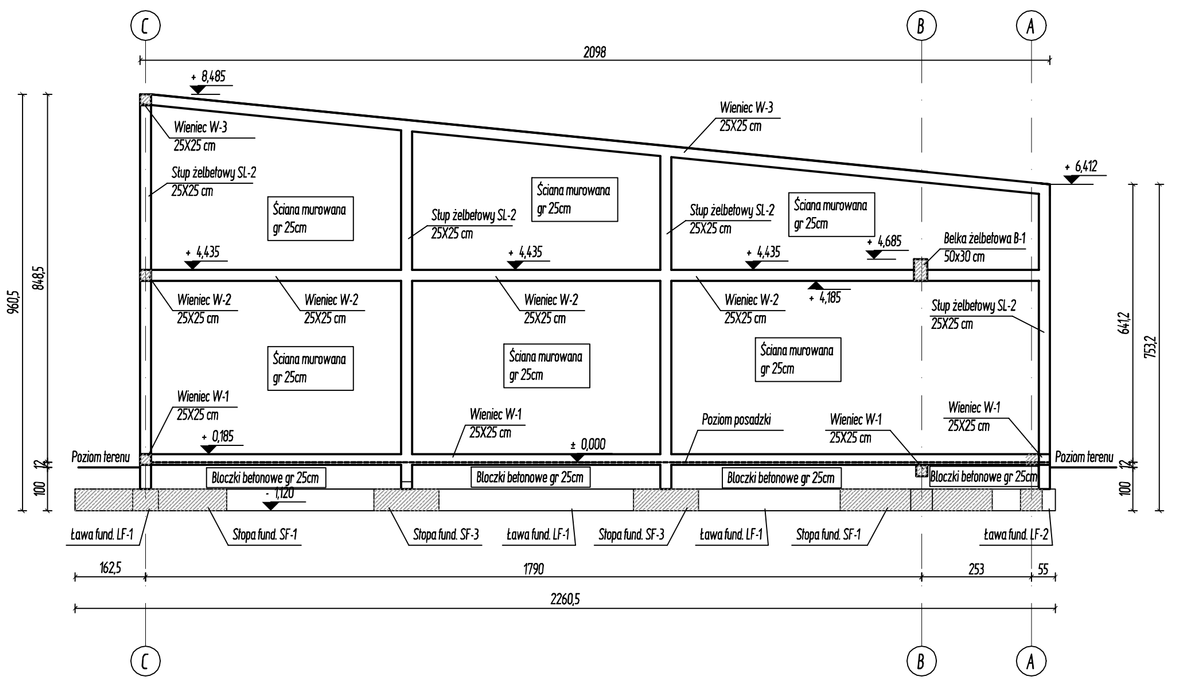

ELEMENTY KONSTRUKCYJNE BUDYNKU W OSI "C" SKALA 1:100

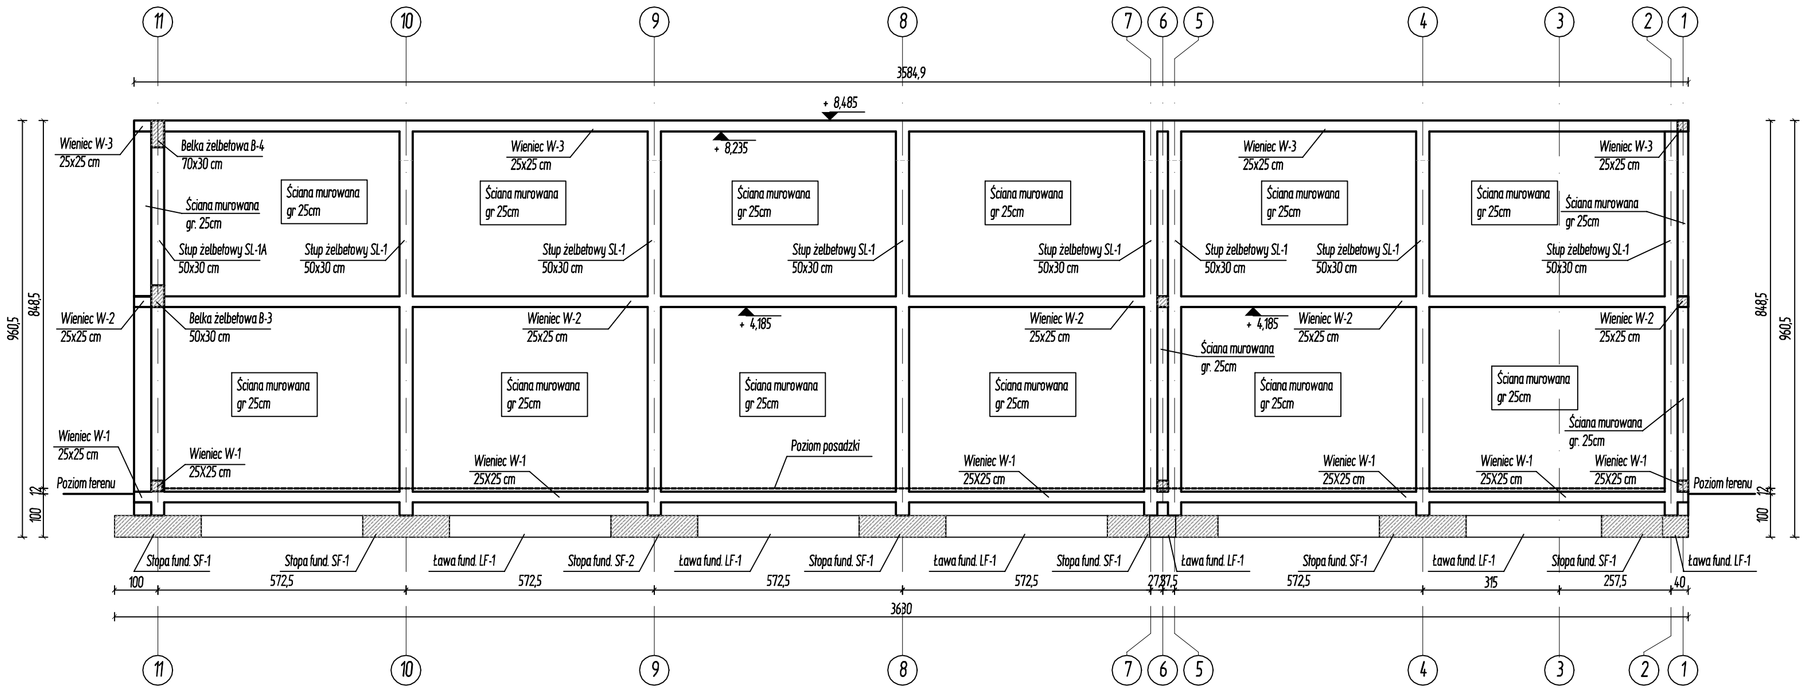

ELEMENTY KONSTRUKCYJNE BUDYNKU W OSI "11" SKALA 1:100

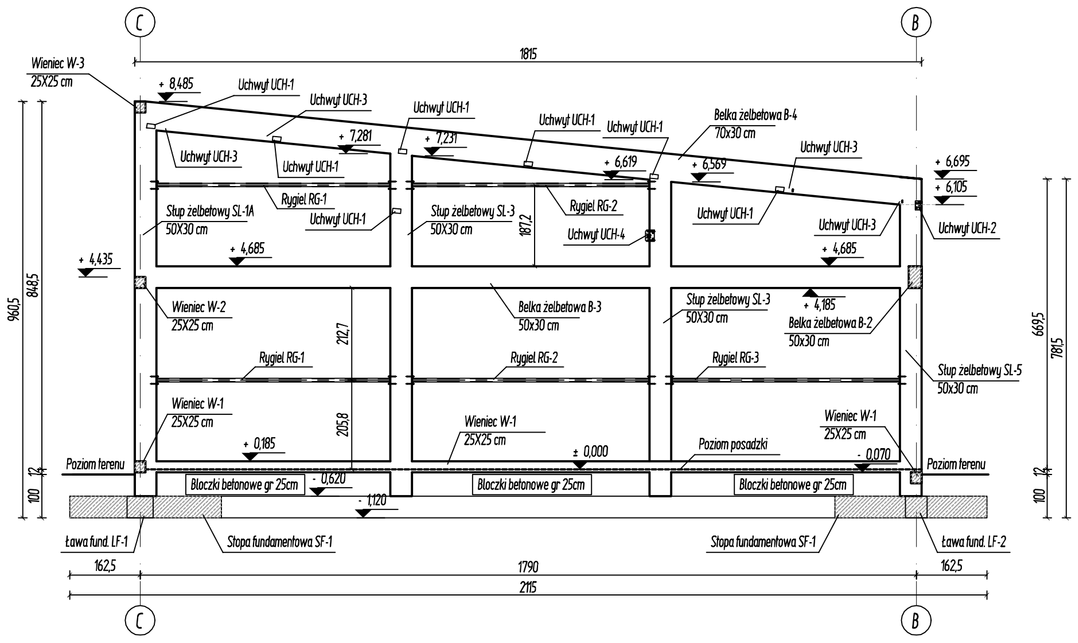

ELEMENTY KONSTRUKCYJNE BUDYNKU W OSIACH 2, 4, 5, 7, 8, 9, 10 SKALA 1:100

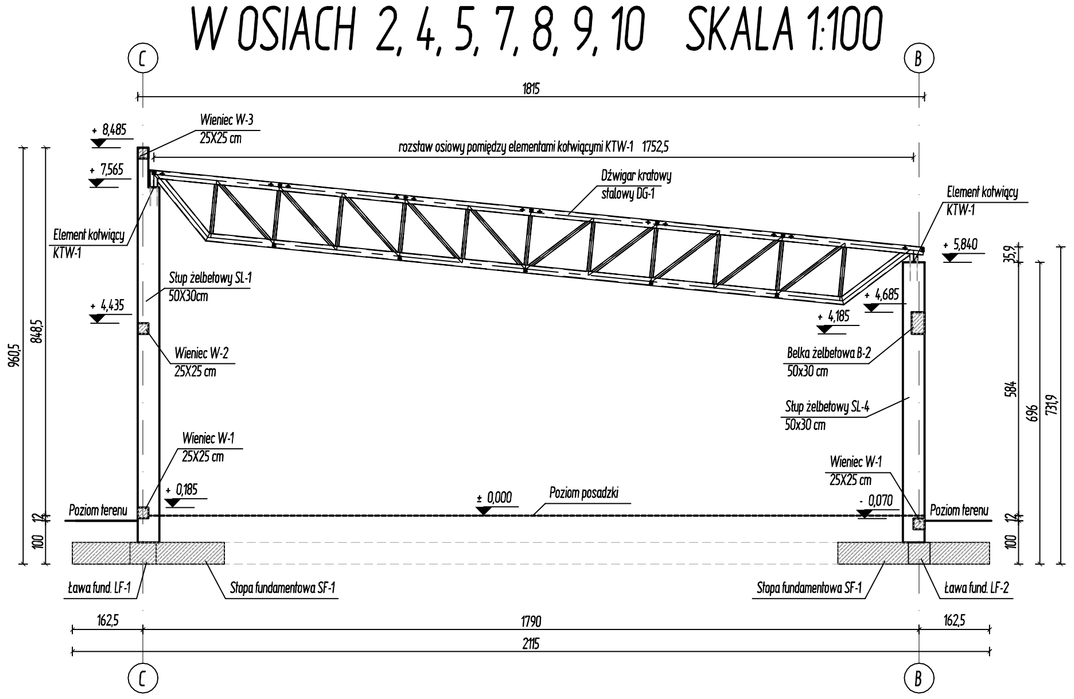

ELEMENTY KONSTRUKCYJNE BUDYNKU W OSI "6" SKALA 1:100

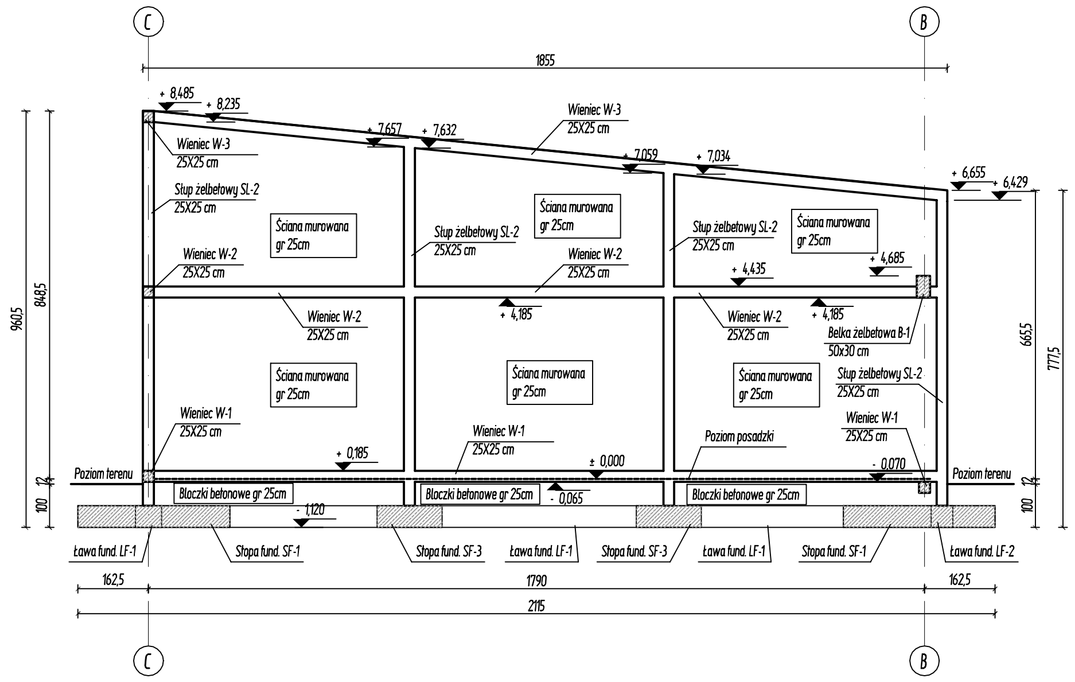

ELEMENTY KONSTRUKCYJNE BUDYNKU W OSI "3" SKALA 1:100

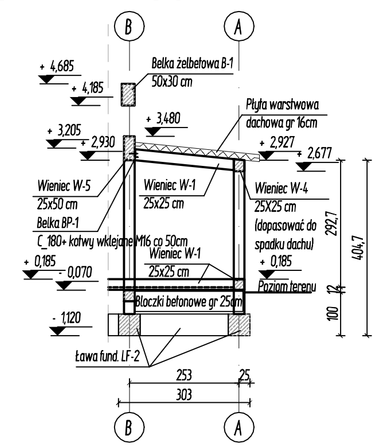

SUPERVISION
USŁUGI INŻYNIERSKIE
dr inż. Radosław Wartacz
42-280 Kościelec
ul. Mykanowska 1B

UZGODNIENIA, UWAGI, LEGENDA :

Wszystkie wymiary sprawdzić na budowie.
Wszystkie zmiany konsultować z projektantem.
Projekt wraz z opisem podlega ochronie praw autorskich.
Zabrania się kopiowania i przetwarzania bez zgody autora

PRZEDMIOT OPRACOWANIA:
"Budowa hali magazynowej"

ADRES:
Kłobuck, ul. Zamkowa 6, 42–100 Kłobuck,
(nieruchomość obejmująca część działki
nr ewid. 374/15 oraz działkę 374/3)

INWESTOR:
Powiat Kłobucki
ul. Rynek im. Jana Pawła II 13
42–100 Kłobuck

TYTUŁ RYSUNKU:
ELEMENTY KONSTRUKCYJNE BUDYNKU W POSZCZEGÓLNYCH OSIACH

PROJEKTANT: mgr inż. Marcin Ciepiał	NR UPRAWNIEŃ: SLK/8659/PWBKb/19	PODPIS:
SPRAWDZAJĄCY: mgr inż. Piotr Hiper	NR UPRAWNIEŃ: OPL/0040/POOK/03 i 65/2000/1	PODPIS:
SKALA: 1:100	BRANŻA: Konstrukcyjna	NR RYS.: K–05
FAZA: Projekt wykonawczy PW		
DATA: 25 listopad 2025		