


Montaż ścienny - przekrój pionowy

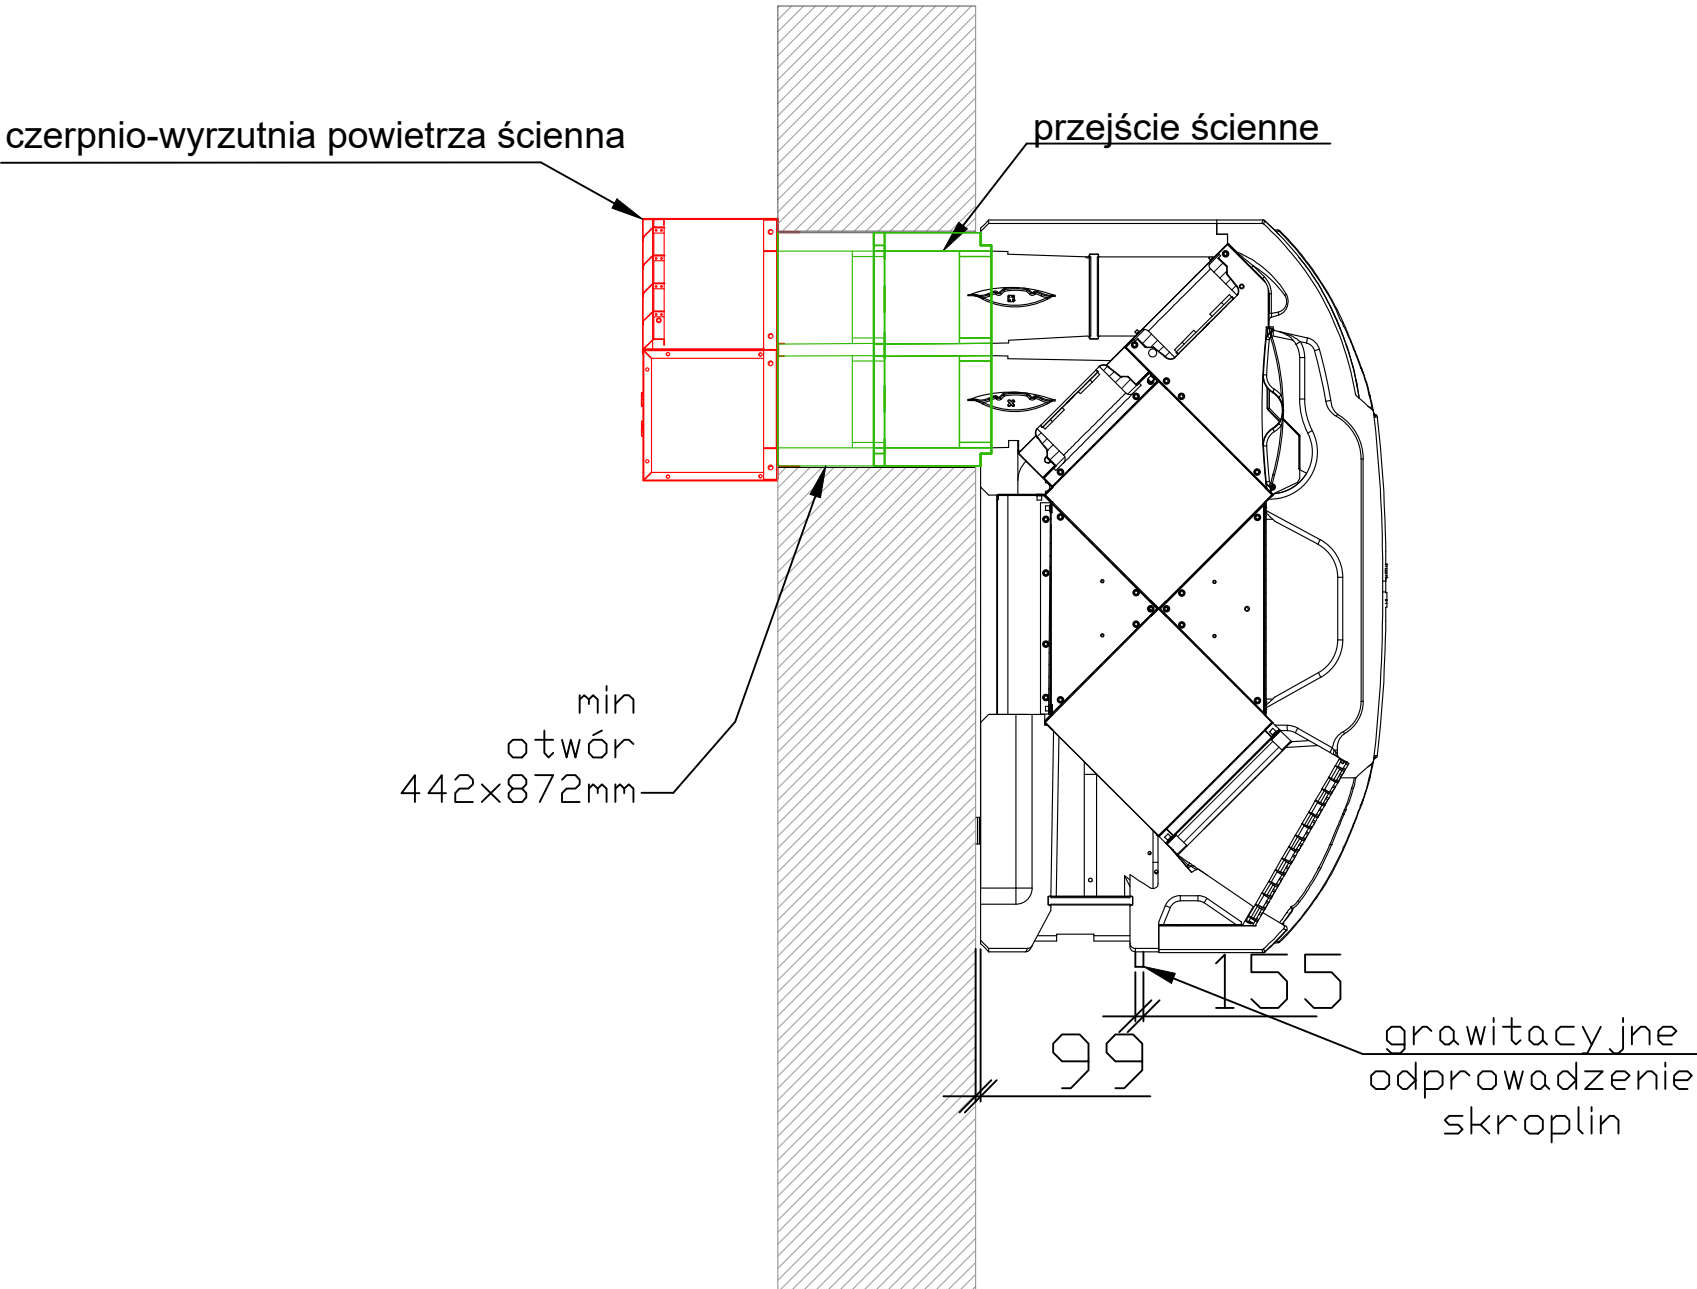

PRZEDMIOT OPRACOWANIA:
"Budowa powiatowego magazynu zarządzania kryzysowego. Rozbiórka budynków: dydaktyczno-warsztatowego, magazynowego i gospodarczo-garażowego."

ADRES:
42-100 Kłobuck, ul. Zamkowa 6
(nieruchomość obejmująca część działki nr ewid. 374/15 oraz działkę 374/3)

INWESTOR:
Powiat Kłobucki
ul. Rynek im. Jana Pawła II 13
42-100 Kłobuck

TYTUŁ RYSUNKU:
schemat montażu aparatu wentylacyjnego

PROJEKTANT: mgr inż. Marzena Kolanus	NR UPRAWNIENI: LOD/5238/PWBS/23	PODPIS:
Asystent: mgr inż. Martyna Chłęd		PODPIS:
SPRAWDZIŁ: mgr inż. Wojciech Jędrzejczyk	NR UPRAWNIENI: LOD/1795/P00S/11	PODPIS:
SKALA: 1:100	BRANŻA: sanitarna	NR RYS.: 4.
FAZA: projekt techniczny		
DATA: październik 2025		