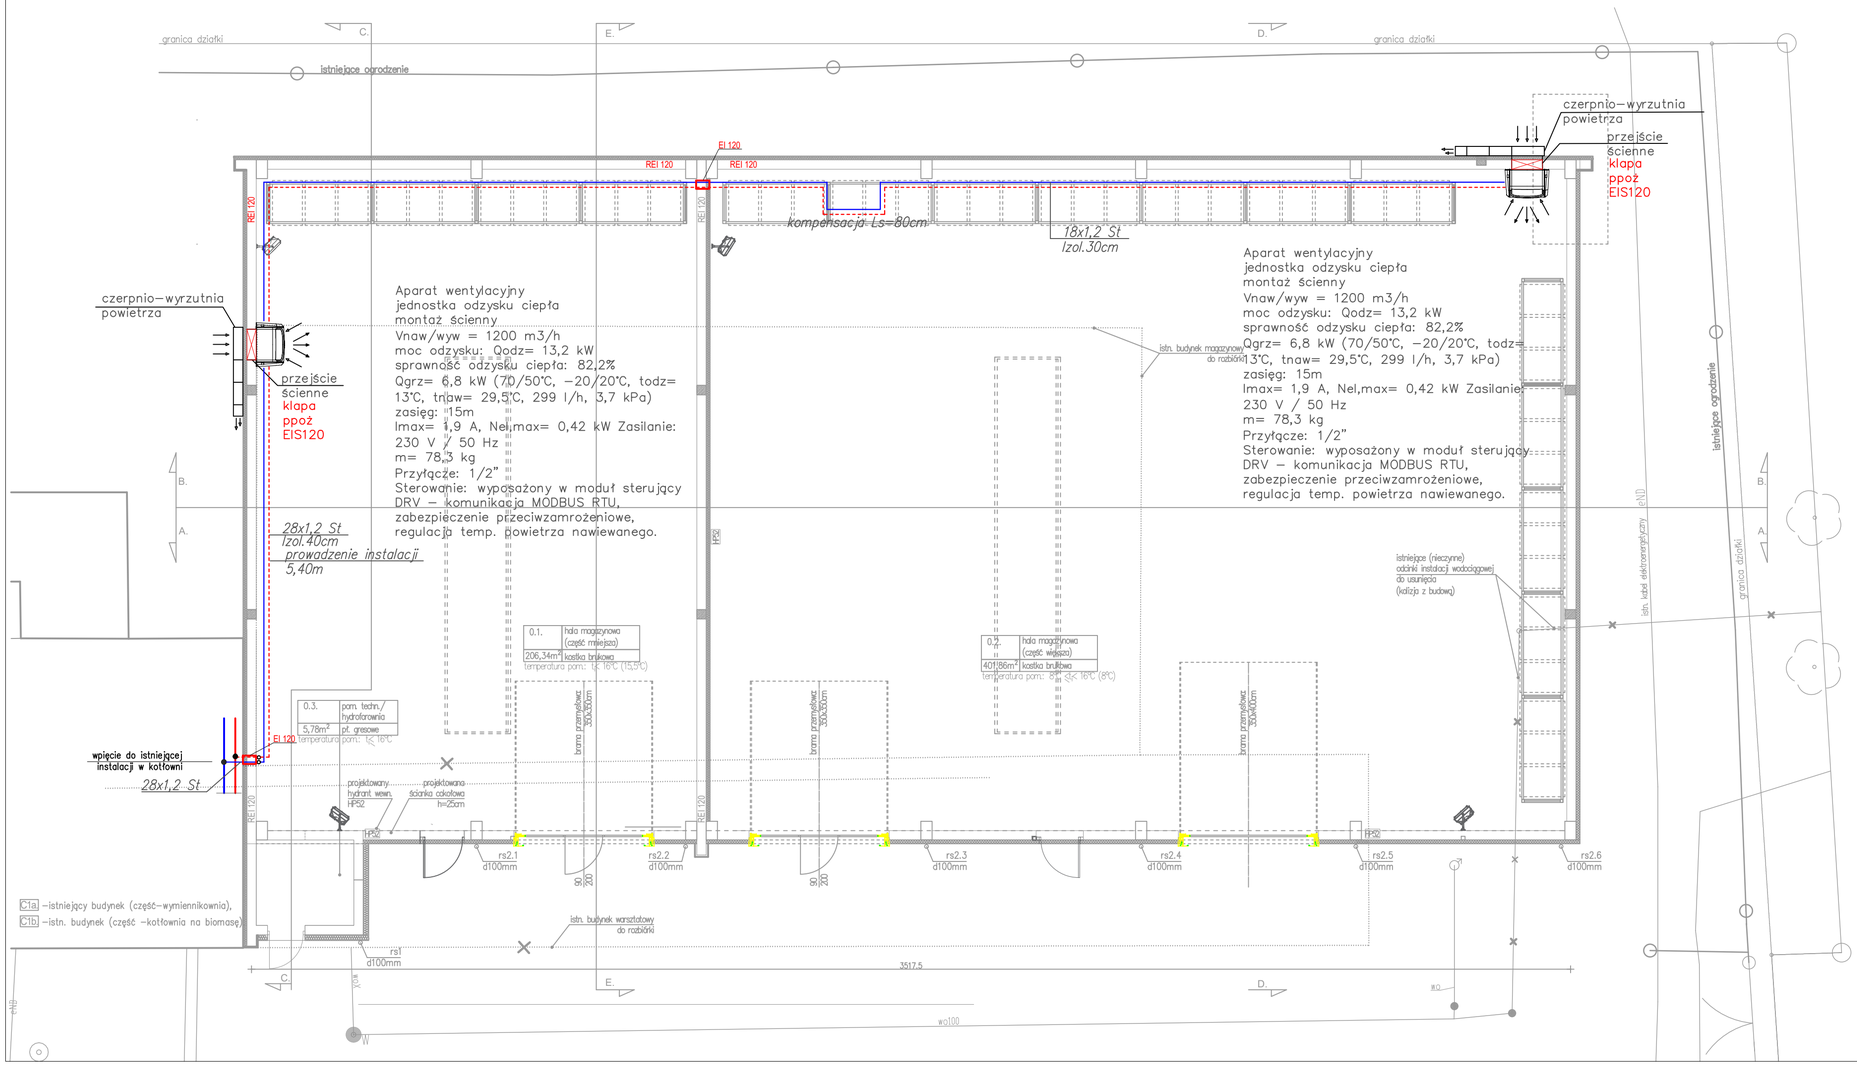


## Schemat wpięcia w pomieszczeniu węzła

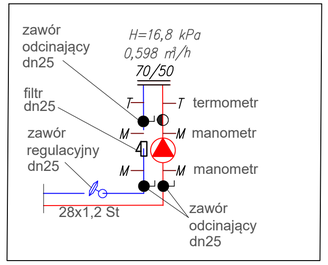


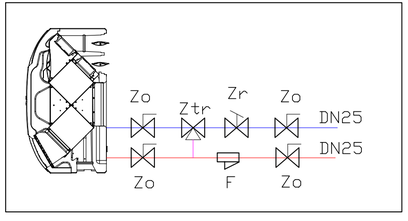


**SUPERVISION**
USŁUGI INŻYNIERSKIE
dr inż. Radosław Wartacz
42-280 Kościelec
ul. Mykanowska 1B

UZGODNIENIA, UWAGI, LEGENDA:

ZESTAWIENIE POWIERZCHNI UŻYTKOWEJ: PARTER

| Lp. | nazwa pomieszczenia | rodz. posadzki | powierzchnia (m²) |
|---|---|---|---|
| 0.1. | hala magazynowo–część mniejsza | kostka beton. | 206,34m² |
| 0.2. | hala magazynowo–część większa | kostka beton. | 401,86m² |
| 0.3. | pom. gospodarcze | pt. gresowe | 5,78m² |
| | | OGÓŁEM: | 613,98m² |

Projekt. minimalna temp. części mniejszej hali: +15,5°C

Projekt. minimalna temp. części większej hali: +8,0°C

*Instalacja ciepła technologicznego zasilanie rury ze stali węglowej zewnętrznie ocynkowanej*

*Instalacja ciepła technologicznego powrót rury ze stali węglowej zewnętrznie ocynkowanej*

*UWAGA!*
*– Grubość izolacji przewodów w miejscach przejścia przez ściany, w miejscach skrzyżowań oraz prowadzonych pod tynkiem powinna wynosić 50% grubości dla danej średnicy wg Rozporządzenia.*

UWAGI OGÓLNE:

1. Rysunki należy rozpatrywać razem z opisem technicznym. Są to elementy uzupełniające się.
2. Przed przystąpieniem do prac sprawdzić w projektach branżowych prace powiązane.
3. Niewskazane jest prowadzenie robót w oparciu o dokumentację jednej branży bez sprawdzenia ich odniesień do architektury oraz pozostałych branż.

PRZEDMIOT OPRACOWANIA:
"Budowa powiatowego magazynu zarządzania kryzysowego. Rozbiórka budynków: dydaktyczno–warsztatowego, magazynowego i gospodarczo–garażowego."

ADRES:
42–100 Kłobuck, ul. Zamkowa 6
(nieruchomość obejmująca część działki nr ewid. 374/15 oraz działkę 374/3)

INWESTOR:
Powiat Kłobucki
ul. Rynek im. Jana Pawła II 13
42–100 Kłobuck

TYTUŁ RYSUNKU:
rzut parteru – instalacja wentylacji

| | | |
|---|---|---|
| PROJEKTANT: mgr inż. Marzena Kalanus | NR UPRAWNIEŃ: LOD/5238/PWBS/23 | PODPIS: |
| Asystent: mgr inż. Martyna Chłąd | | PODPIS: |
| SPRAWDZIŁ: mgr inż. Wojciech Jędrzejczyk | NR UPRAWNIEŃ: LOD/1795/POOS/11 | PODPIS: |
| SKALA: 1:100 | BRANŻA: sanitarna | NR RYS.: 3. |
| FAZA: projekt wykonawczy | | |
| DATA: październik 2025 | | |