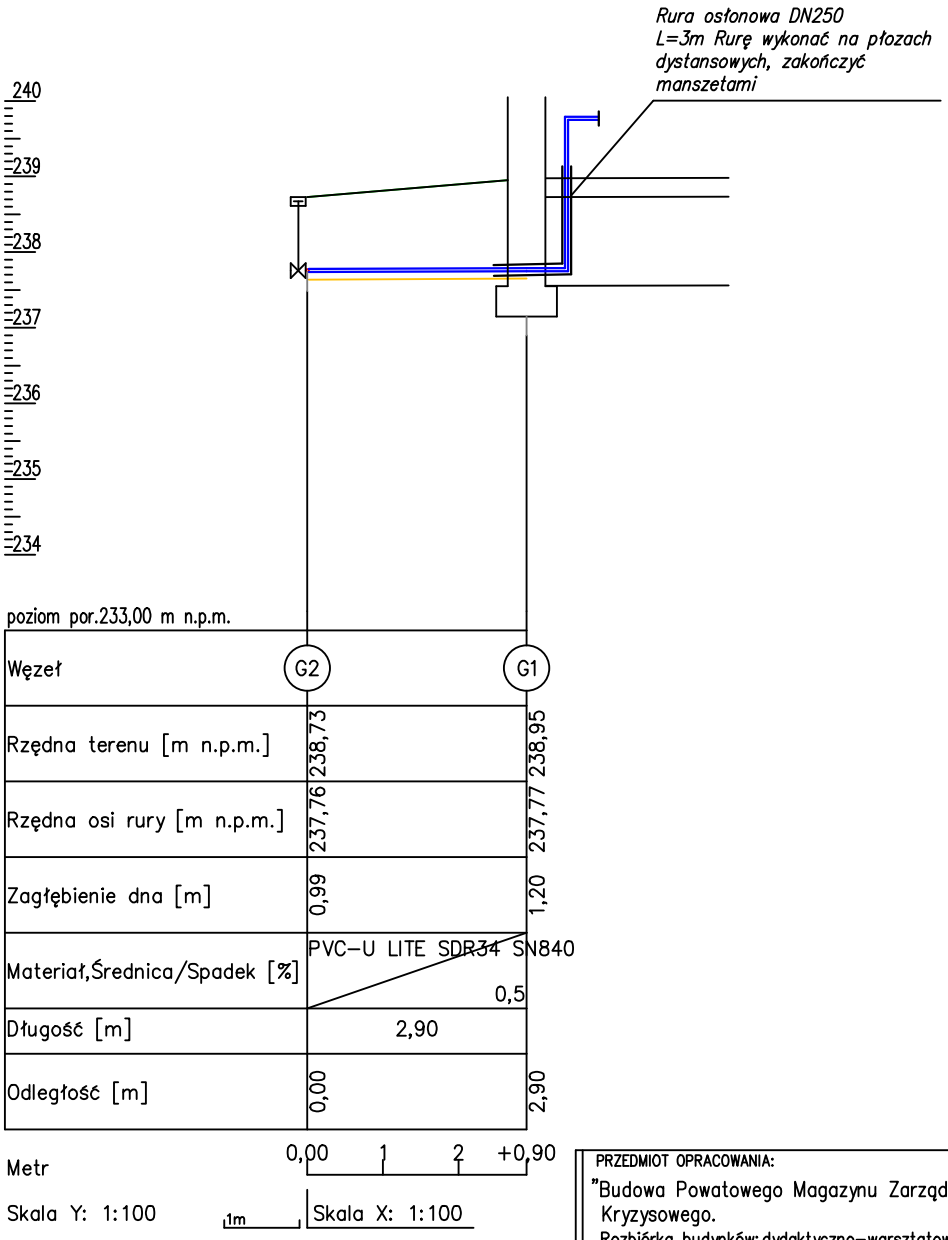

PRZEDMIOT OPRACOWANIA:

"Budowa Powatowego Magazynu Zarządzania Kryzysowego.
Rozbiórka budynków: dydaktyczno-warsztatowego, magazynowego i gospodarczo-garażowego."

ADRES:

Kłobuck, ul. Zamkowa 6, 42-100 Kłobuck,
(nieruchomość obejmująca część działki nr ewid. 374/15 oraz działkę 374/3)

INWESTOR:

Powiat Kłobuck, 42-100 Kłobuck
ul. Rynek im. Jana Pawła II 13

TYTUŁ RYSUNKU:

profil podłużny przyłącza wody

BRANŻA: SANITARNA

PROJEKTANT: mgr inż. Małgorzata Kolanus	NR UPRAWNIEŃ: LOD/5238/PWBS/23	PODPIS:
SPRAWDZIŁ: mgr inż. Wojciech Jędrzejczyk	NR UPRAWNIEŃ: LOD/1795/POOS/11	PODPIS:
ASYSTENT: mgr inż. Martyna Chłąd		

SKALA: 1:100/100	BRANŻA: sanitarna	NR RYS.: S03
FAZA: projekt techniczny		
DATA:	listopad 2025	