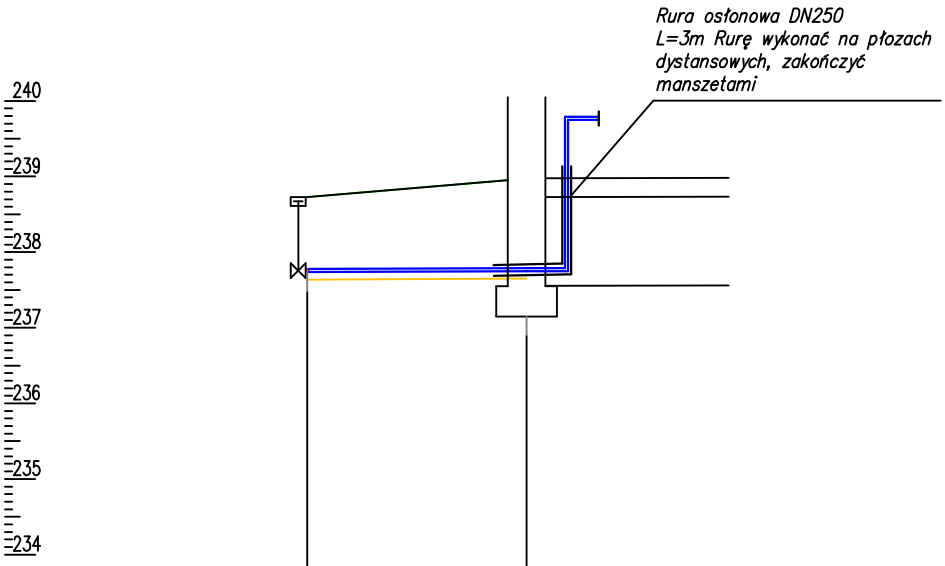

poziom por.233,00 m n.p.m.

Węzeł	G2	G1
Rzędna terenu [m n.p.m.]	238,73	238,95
Rzędna osi rury [m n.p.m.]	237,76	237,77
Zagłębienie dna [m]	0,99	1,20
Materiał,Średnica/Spadek [%]	PVC-U LITE SDR34 SN840	0,5
Długość [m]	2,90	
Odległość [m]	0,00	2,90

Metr 0,00 1 2 +0,90

Skala Y: 1:100 1m Skala X: 1:100

PRZEDMIOT OPRACOWANIA:
"Budowa Powatowego Magazynu Zarządzania Kryzysowego.
Rozbiórka budynków: dydaktyczno-warsztatowego, magazynowego i gospodarczo-garażowego."

ADRES:
Kłobuck, ul. Zamkowa 6, 42-100 Kłobuck,
(nieruchomość obejmująca część działki nr ewid. 374/15 oraz działkę 374/3)

INWESTOR:
Powiat Kłobuck, 42-100 Kłobuck
ul. Rynek im. Jana Pawła II 13

TYTUŁ RYSUNKU:
profil podłużny przyłącza wody

BRANŻA: SANITARNA

PROJEKTANT: mgr inż. Małgorzata Kolanus	NR UPRAWNIEŃ: LOD/5238/PWBS/23	PODPIS:
SPRAWDZIŁ: mgr inż. Wojciech Jędrzejczyk	NR UPRAWNIEŃ: LOD/1795/POOS/11	PODPIS:
ASYSTENT: mgr inż. Martyna Chłąd		

SKALA: 1:100/100	BRANŻA: sanitarna	NR RYS.: S03
FAZA: projekt wykonawczy		
DATA: listopad 2025		