
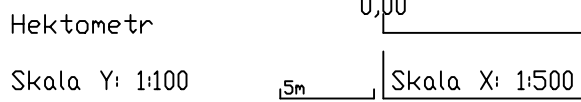


poziom por.198,00 m n.p.m.

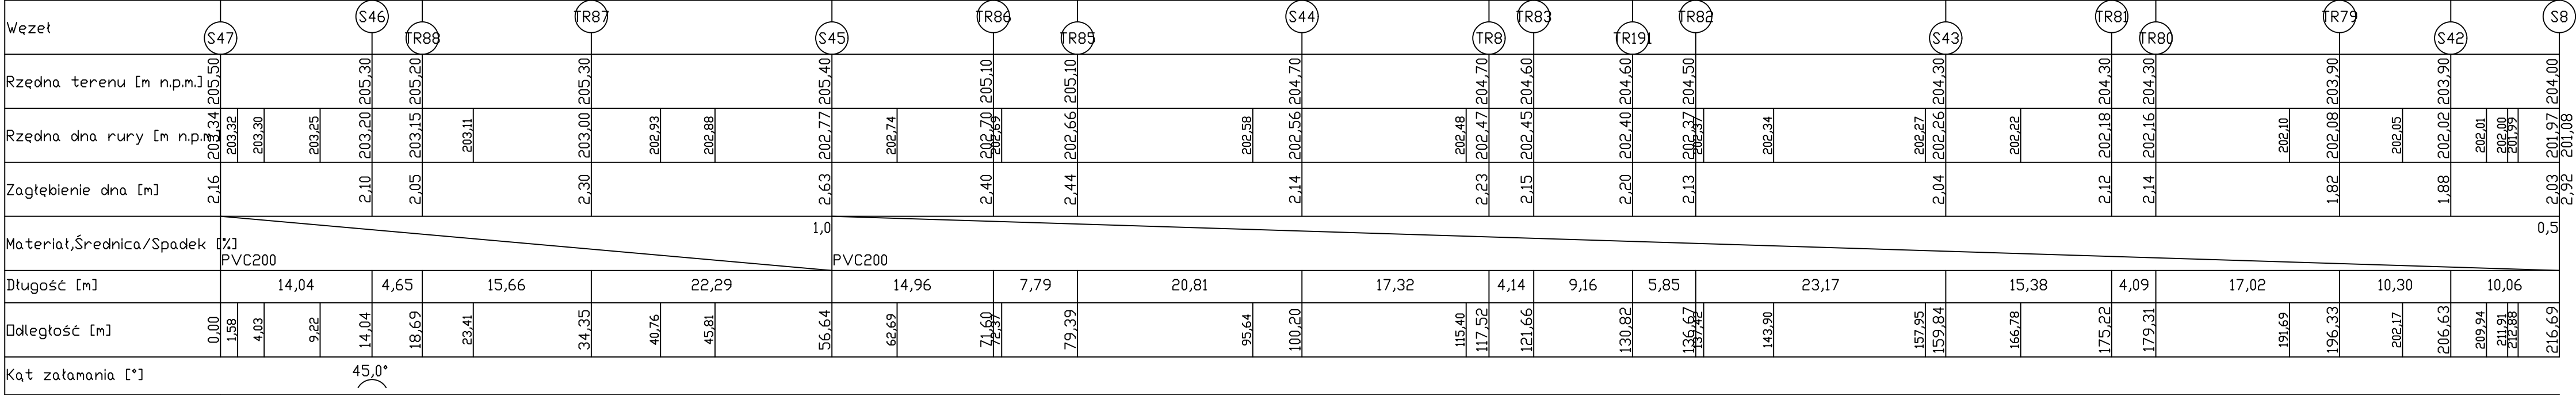

Usługi Projektowe i Nadzory Bogumił Koziarski				
97-226 Świniokierz Dworski 12				
Projektant	Data	Imię i nazwisko	Podpis	Obiekt: "Budowa sieci kanalizacji sanitarnej "
				Adres: Obręb Justynów, obręb Zielona Góra, Gmina Andrespol
Asystent proj.	062022	inż. Mateusz Koziarski		Tytuł rys.: Profil ul. Malinowa
Skala	1:100 500	Stadium: projekt budowlany		Nr rys. 14