



 
PODLEŚNA OD NR 21 DO 33

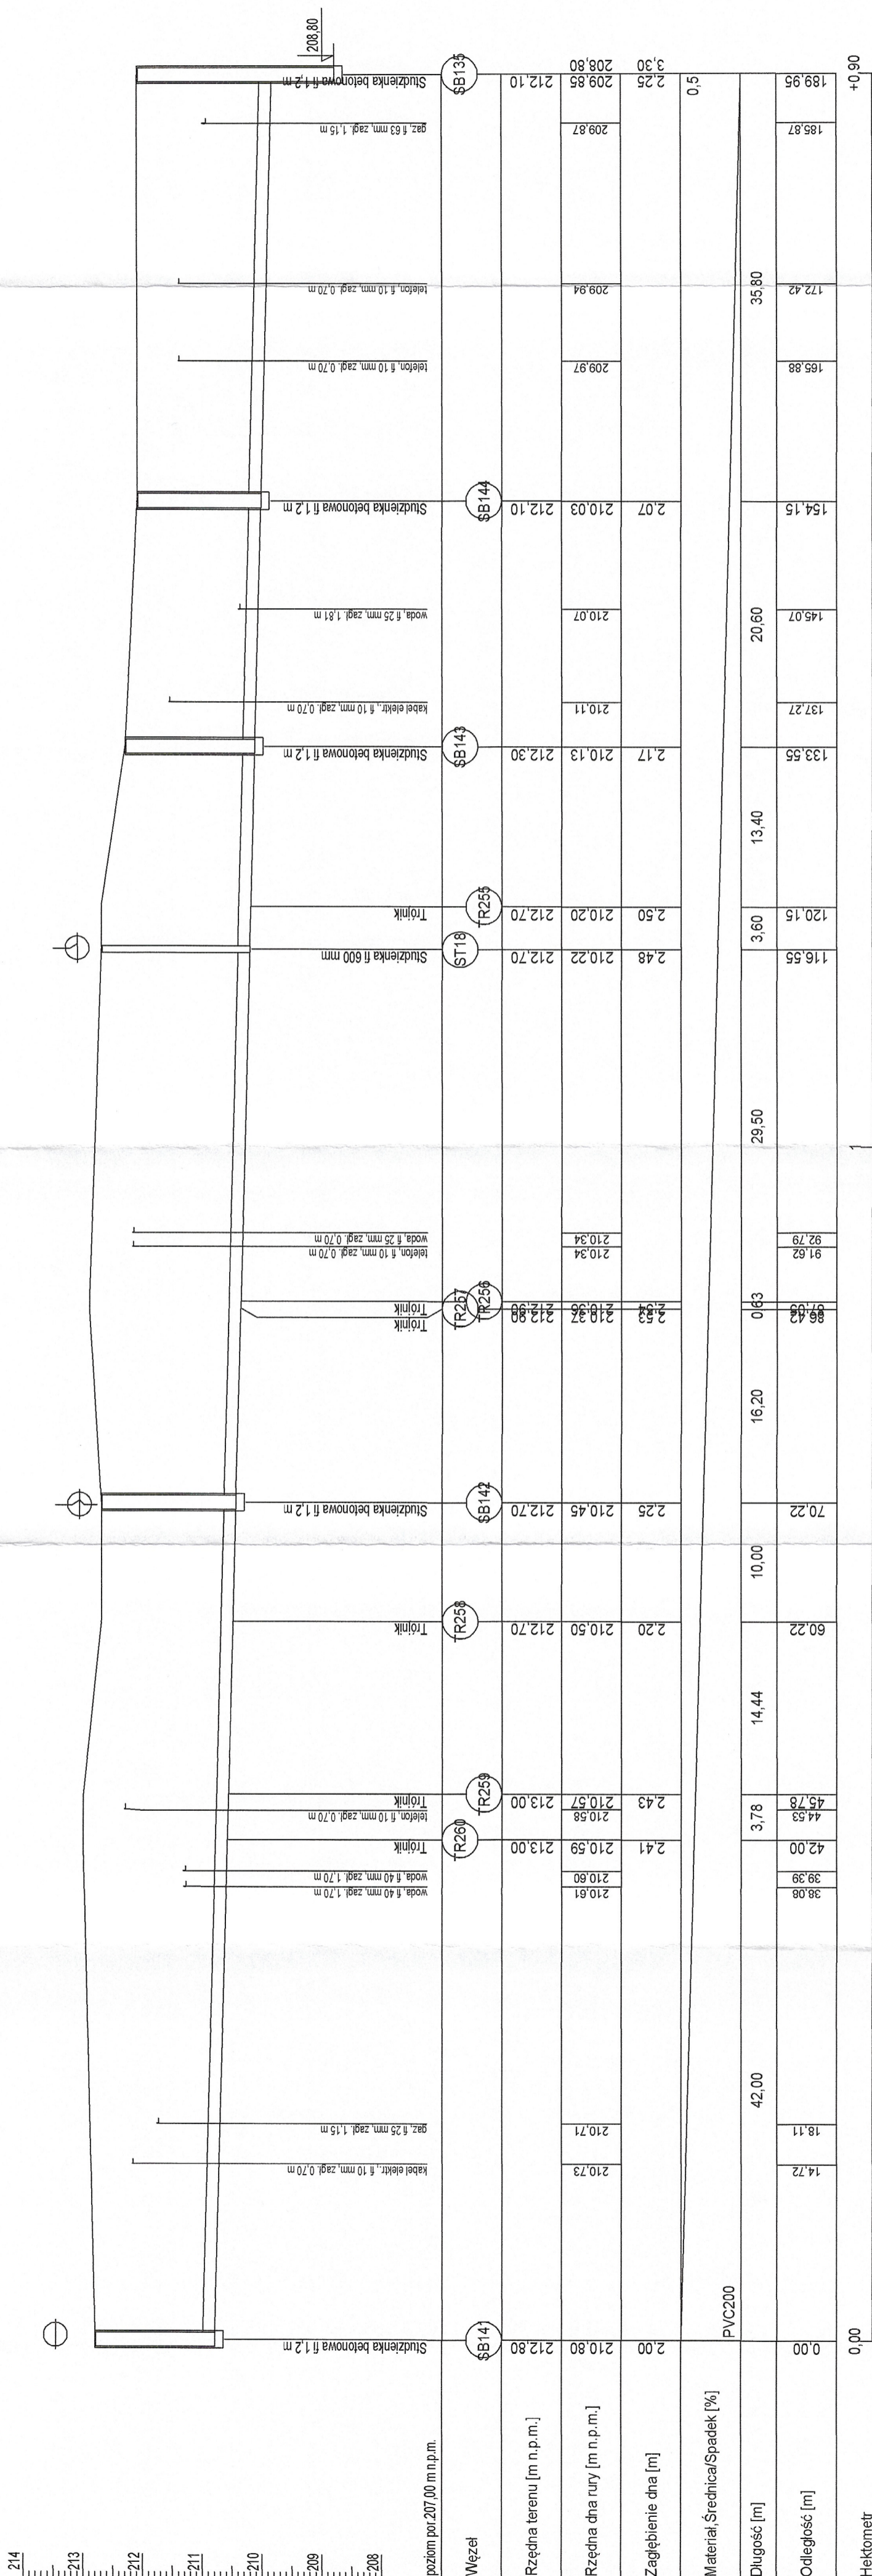

Hektometr

Skala Y: 1:100

Skala X: 1:500

Usługi Projektowe i Nadzory Bogumił Kozłarski			
97-226 Świnikierz Dworski 12			
Data	Imię i nazwisko	Podpis	Objekt: "Budowa sieci kanalizacji sanitarnej"
01.2022	mgr inż. Bogumił Kozłarski LOD/2962/PWBS/16		
Sprawdzający: 01.2022	mgr inż. Dariusz Plekarski LOD/0637/POOS/07		Adres: Olszka Strada, budynek Wesołowa Góra, Gmina Andrzejów
Tytuł rys.: Profil - ul. Podlesna			
Skala	1:500	Stadium: projekt budowlany	Nr rys. 37