


Rzut przyziemia, skala 1:100

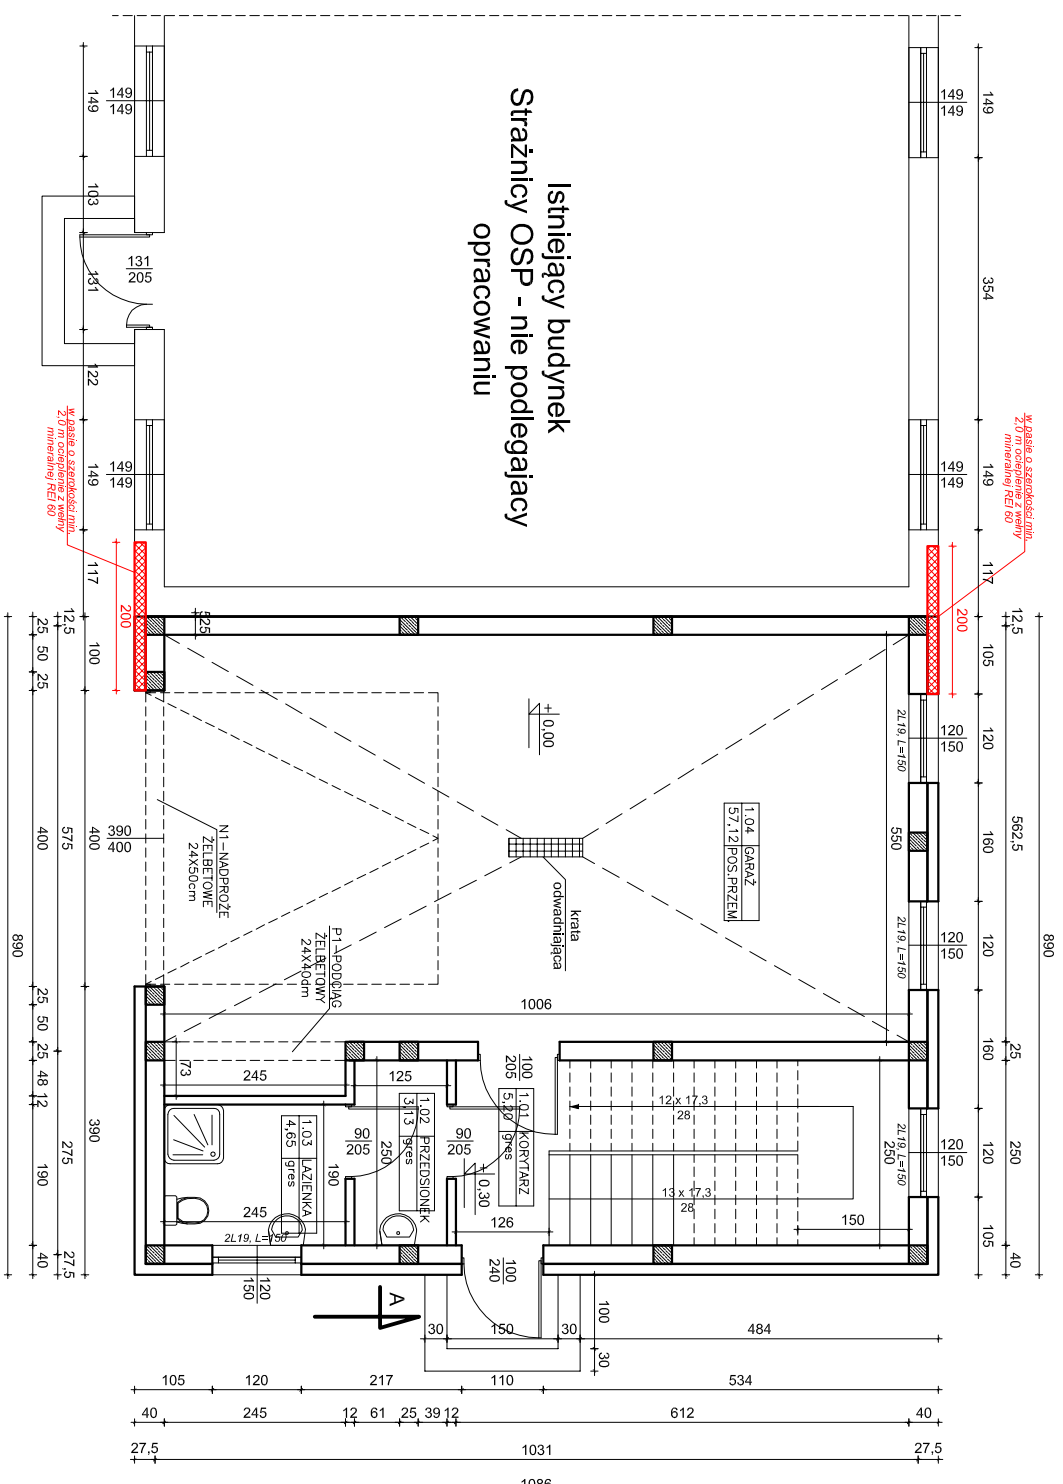

LEGENDA

☐ element projektowany

element istniejący

Nazwa i adres obiektu budowlanego: ROZBUDOWA STRAŻNICY OSP W RYPAŁKACH PRYWATNYCH RYPAŁKI PRYWATNE, GM. RYPIN, DZ. NR 65/1		Investor: Gmina Rypin ul. Lipowska 4 87-500 Rypin	Nr rysunku: 2a
Nazwa rysunku: RZUT PRZYZIEMIEMIA	Skala: 1:100	Data: 06.2024	
Imię i nazwisko projektanta: Grzegorz Kucharski		Specjalność i numer uprawnień: Architektoniczna i konstrukcyjno-budowlana Nr UA-V-7342-5/97194WK	Podpis: