


# Wieżba dachowa, skala 1:50

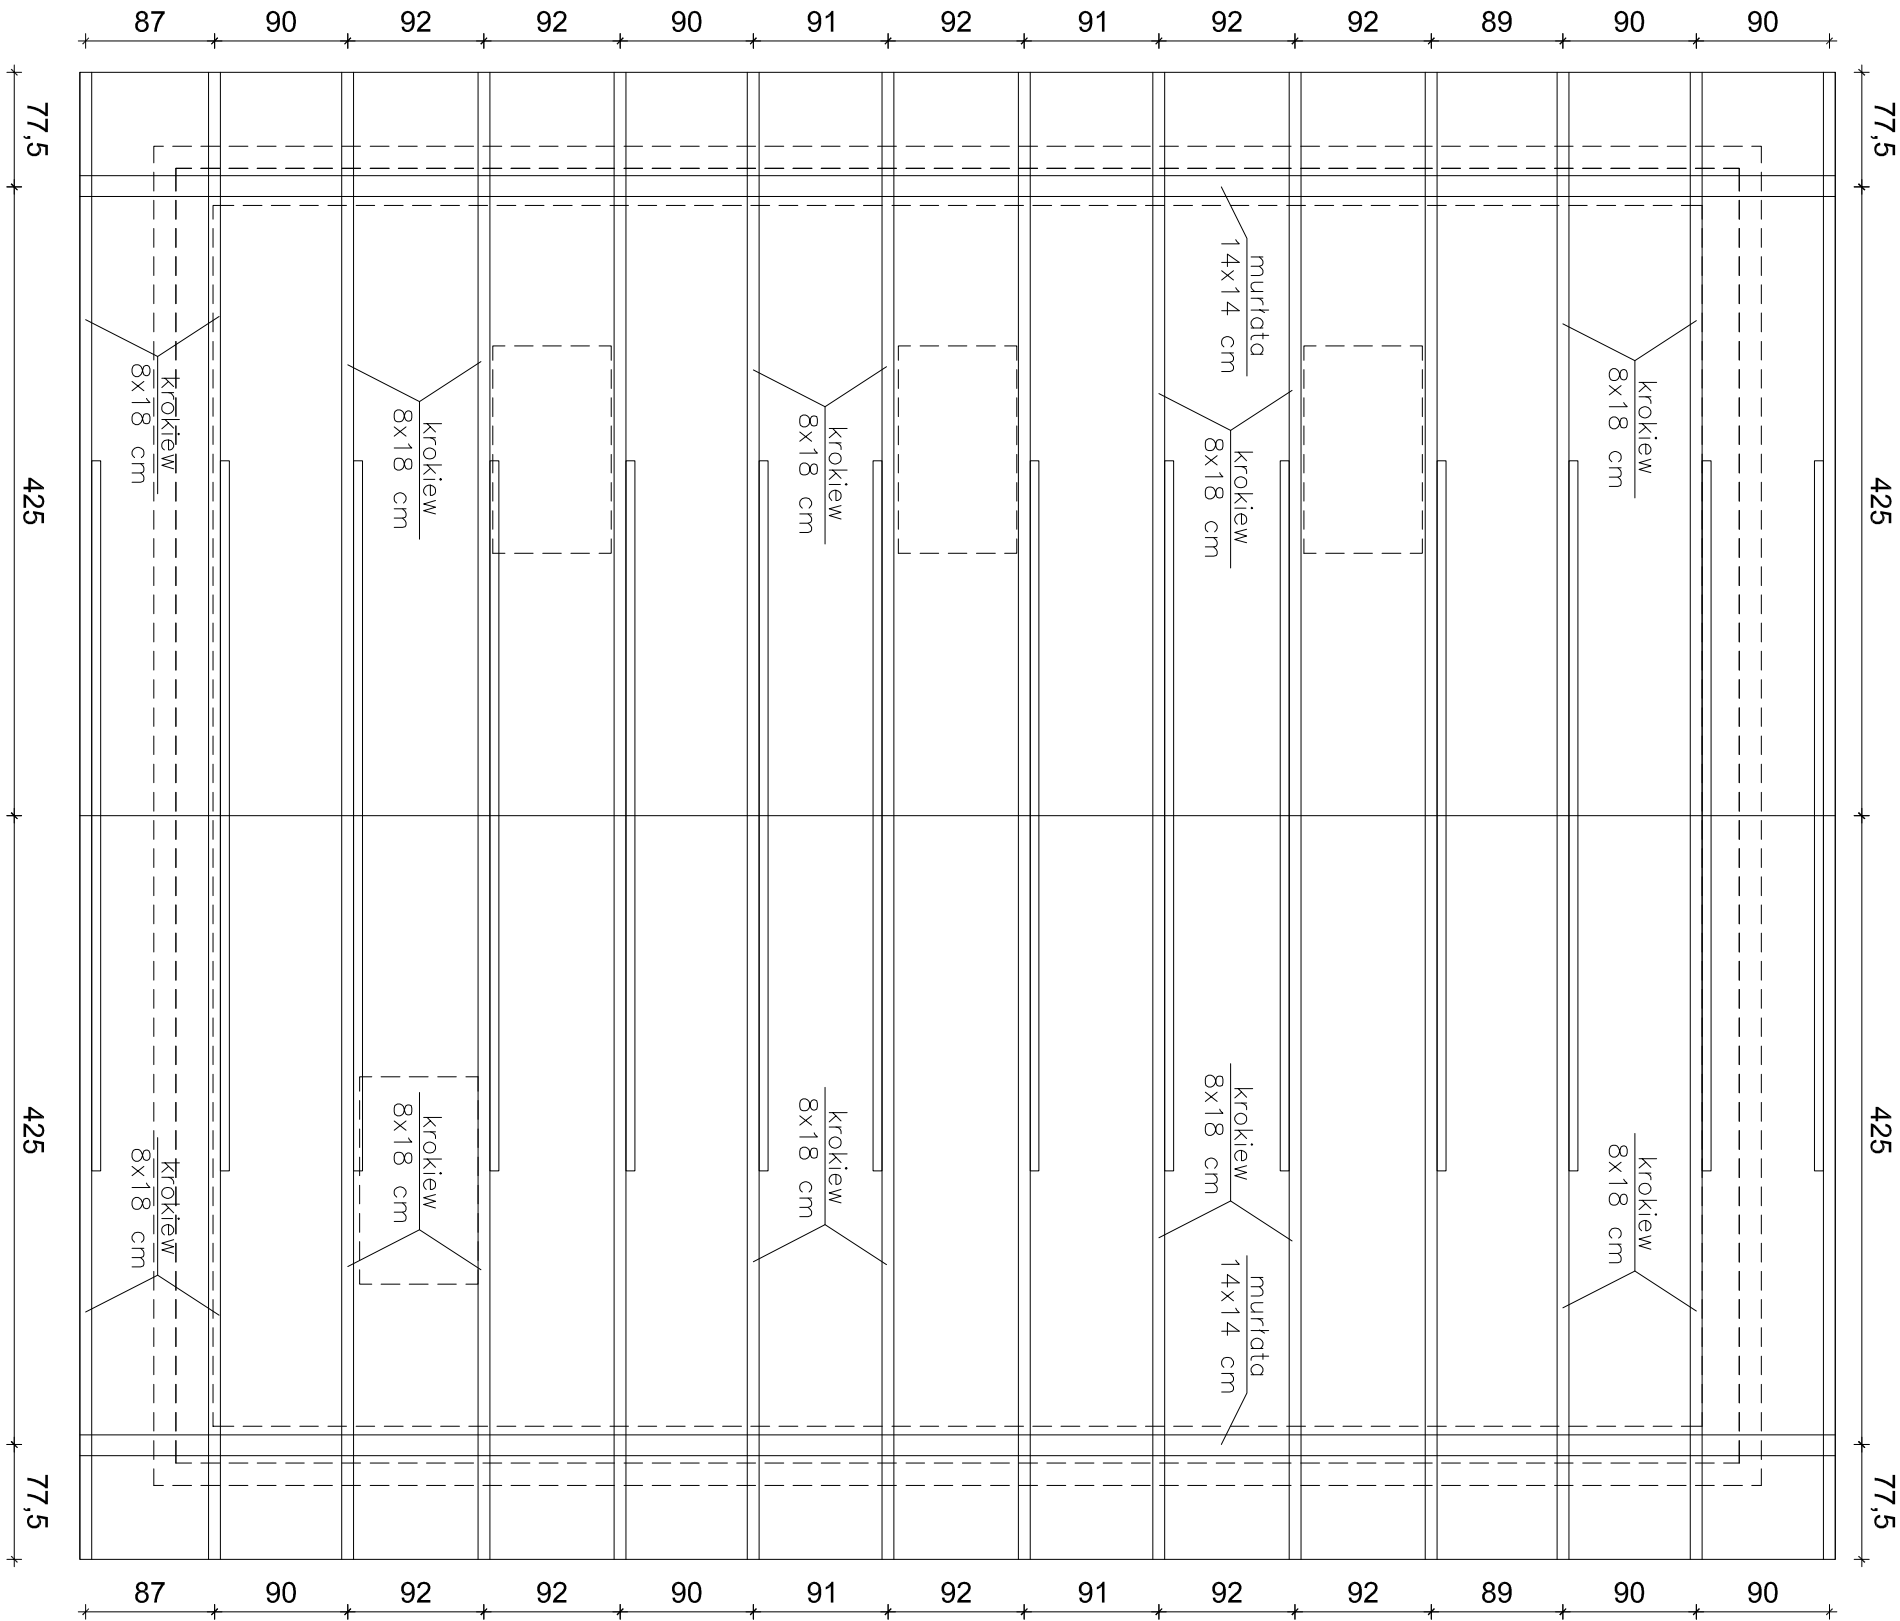

- MATERIAŁY - DREWNO KLASY C24:**
- Murlaty, płatwie 14x14 cm.
  - Krokwie 8x18 cm.
  - Jętki 6x18 cm.
  - Deski okapowe 3,5x20 cm.

## UWAGA:

- Drewno klasy C24.
- Połączenia i warunki wykonanie drewnianych wg. PN.
- Elementy oparte na murach należy zabezpieczyć przed wilgocią przekładkami z papy.
- Wszystkie elementy drewniane zabezpieczyć środkami przeciwkorozji biologicznej, chemicznej i przeciwpożarowo odpowiednio do wymagań.
- Długość, kształt oraz ilość elementów sprawdzić przed zamówieniem materiałów.
- W wieńcach na ścianach nadziemia osadzić kotwy M16 w rozstawie 90 cm do mocowania murał.
- Wszelkie wymiary i rzędne należy sprawdzić w naturze przed wykonaniem robót.

Nazwa i adres obiektu budowlanego: <b>ROZBUDOWA STRAŻNICY OSP W RYPAŁKACH PRYWATNYCH</b> RYPAŁKI PRYWATNE, GM. RYPIN, DZ. NR 65/1		Inwestor: Gmina Rypin ul. Lipnowska 4 87-500 Rypin		Nr rysunku: <b>5</b>
Nazwa rysunku: <b>WIĘŻBA DACHOWA</b>		Skala: <b>1:50</b>	Data: <b>06.2024</b>	
Imię i nazwisko projektanta: <b>Grzegorz Kucharski</b>		Specjalność i numer uprawnień: <i>Architektoniczna i konstrukcyjno-budowlana</i> Nr UA-V-7342-5/9194WK		Podpis: