


# Elewacja tylna, skala 1:50

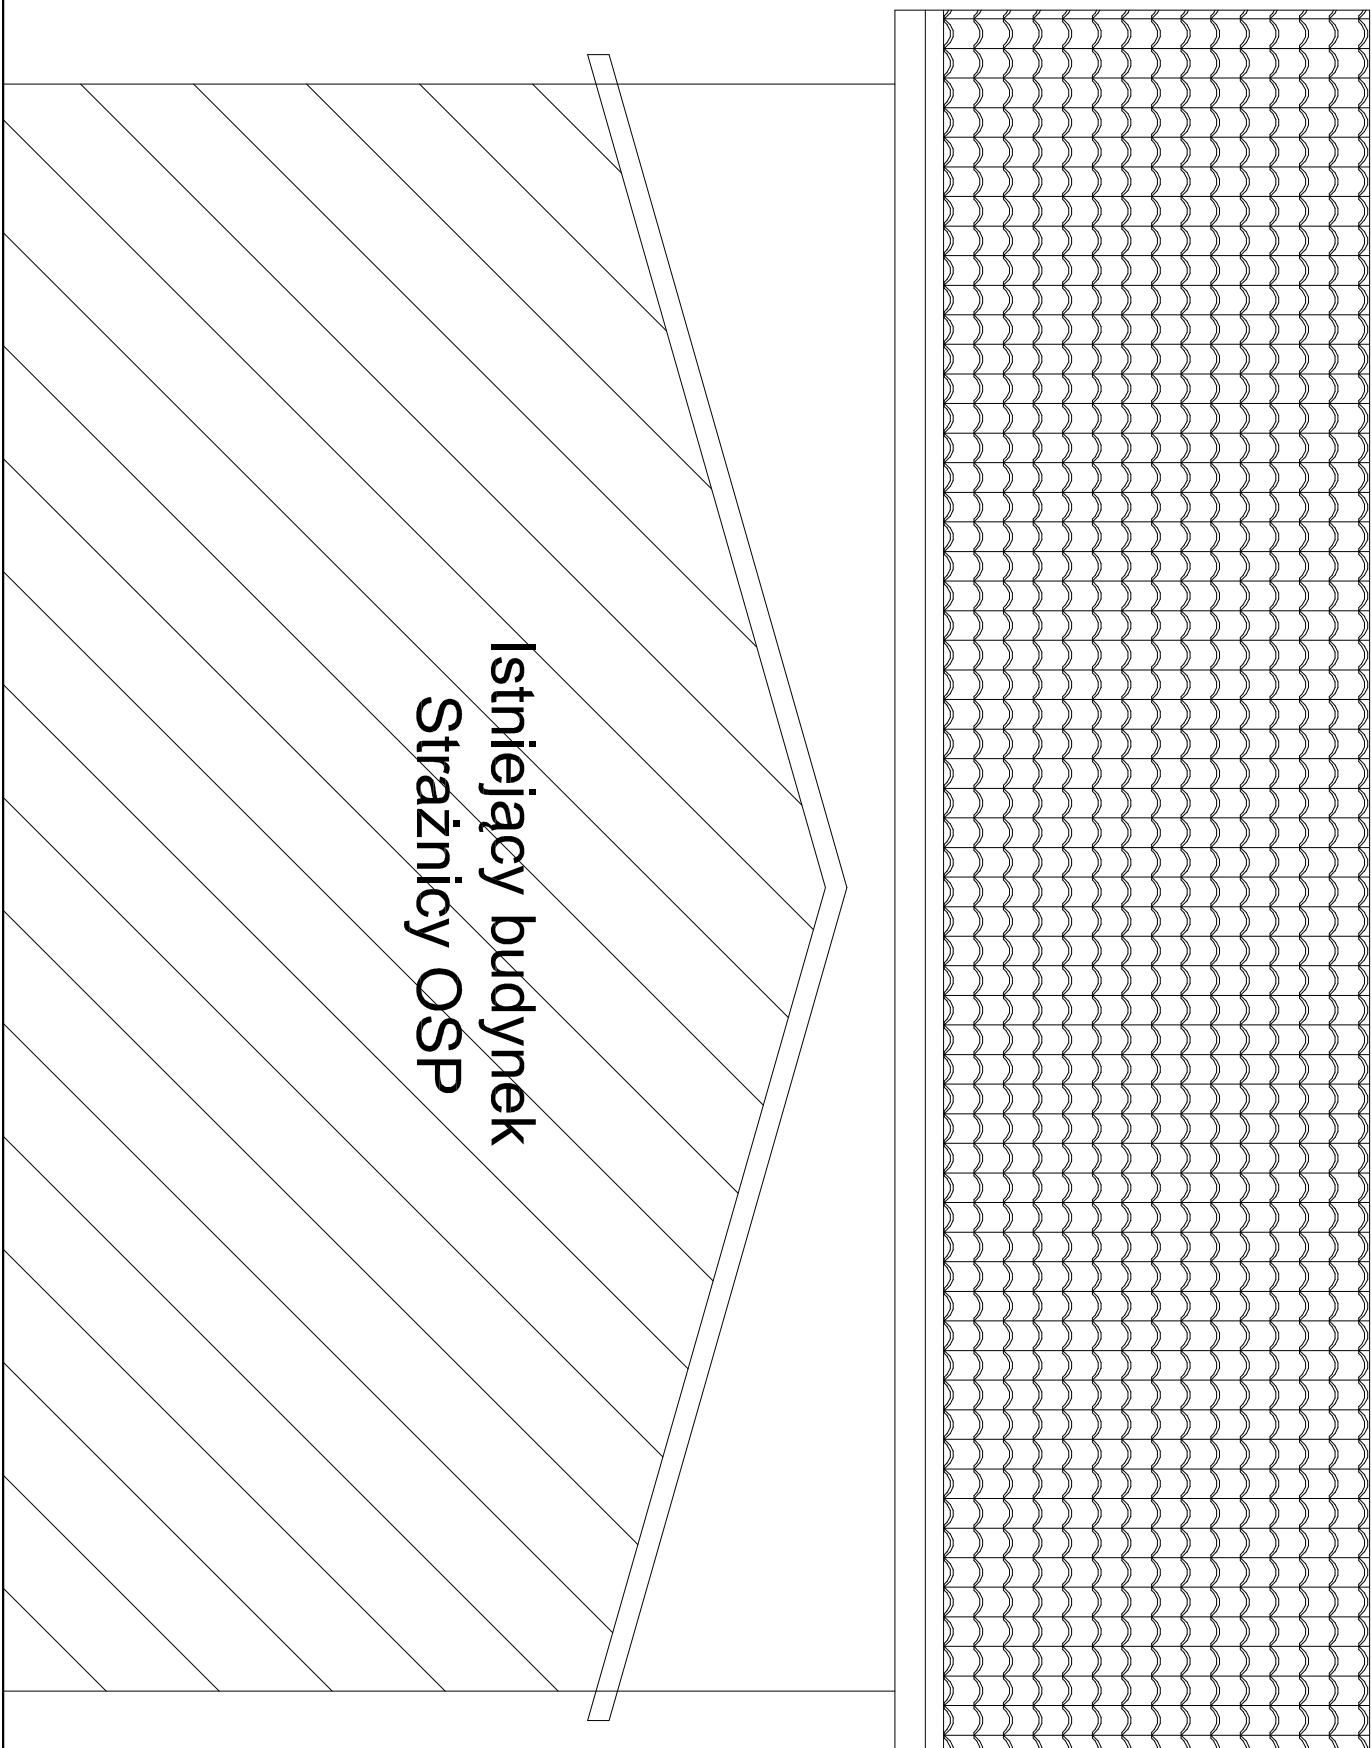

Nazwa i adres obiektu budowlanego: <b>ROZBUDOWA STRAŻNICY OSP W RYPAŁKACH PRYWATNYCH</b> RYPAŁKI PRYWATNE, GM. RYPIN, DZ. NR 65/1			Inwestor: Gmina Rypin ul. Lipnowska 4 87-500 Rypin		Nr rysunku: <b>8</b>
Nazwa rysunku: <b>ELEWACJA TYLNA</b>		Skala: <b>1:50</b>	Data: <b>06.2024</b>		
Imię i nazwisko projektanta: <b>Grzegorz Kucharski</b>		Specjalność i numer uprawnień: <i>Architektoniczna i konstrukcyjno-budowlana Nr UA-V-7342-5/9194WK</i>			Podpis: