

Mapa do celów projektowych  
Skala 1:500

Rypański Prywatne dz. nr 65/1, 210/7  
041204\_2 – Rypin gmina  
0020 – Rypański Prywatne  
Identyfikator zgłoszenia: GIK.6640.670.2024  
Układ współrzędnych prostokątnych płaskich: 2000 strefa 6  
Układ wysokości: PL-EVRF2007-NH  
Godło mapy: 6.193.33.16.2.4, 6.193.33.16.4.2


Nie wyklucza się istnienia w terenie innych nie wykazanych na niniejszej mapie urządzeń podziemnych które nie były zgłoszone do inwentaryzacji.

Usługi Geodezyjne  
Stanisław Pesta  
87-500 Rypin, ul. Fryderyka Syllusa 22  
tel. 64 280 5065, NIP 6921121620


Oświadczam, że niniejszy dokument został opracowany w wyniku prac geodezyjnych i kartograficznych GIK.6640.670.65/1 przez: „JASTA” USŁUGI GEODEZYJNE Stanisław Pesta w Rypinie, oraz uzyskał pozytywny wynik weryfikacji opisany w protokółie Nr GIK.6640.670.65/1 z dnia 12.06.2014. Jestem świadomy odpowiedzialności karnej za złożenie fałszywego oświadczenia	
Organ prowadzący państwowy zasób geodezyjny i kartograficzny	STAROSTA RYPIŃSKI
Data wydania dokumentu dla zleceniodawcy	12.06.2014
Imię, nazwisko, podpis i nr uprawnień zawodowych wykonawcy prac geodezyjnych	GEODETA UPRAWNIENY mgr inż. Stanisław Pesta Zaświadczenie GUSIK NR 5033

LEGENDA:

- projektowana rozbudowa Strażnicy OSP
- istniejący budynek Strażnicy OSP
- istniejąca "inna budowla"
- wejścia do budynku
- zieleń
- projektowane pow. utwardzone
- istniejące pow. utwardzone
- granica działki 65/1
- kosh na śmieci
- istniejące ogrodzenie
- istniejąca sieć wodociągowa

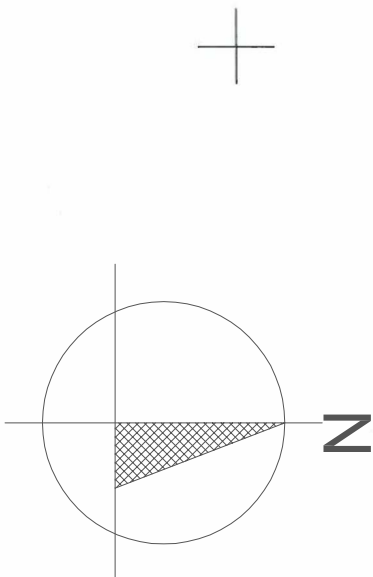

Na podstawie art. 20 ust. 1 pkt 1c Ustawy Prawo Budowlane oraz Rozporządzenia Ministra Infrastruktury w sprawie warunków technicznych jakim powinny odpowiadać budynki i ich usytuowanie z dnia 12.04.2002 r. obszar oddziaływania projektowanej inwestycji zamyka się w granicach działki 65/1.

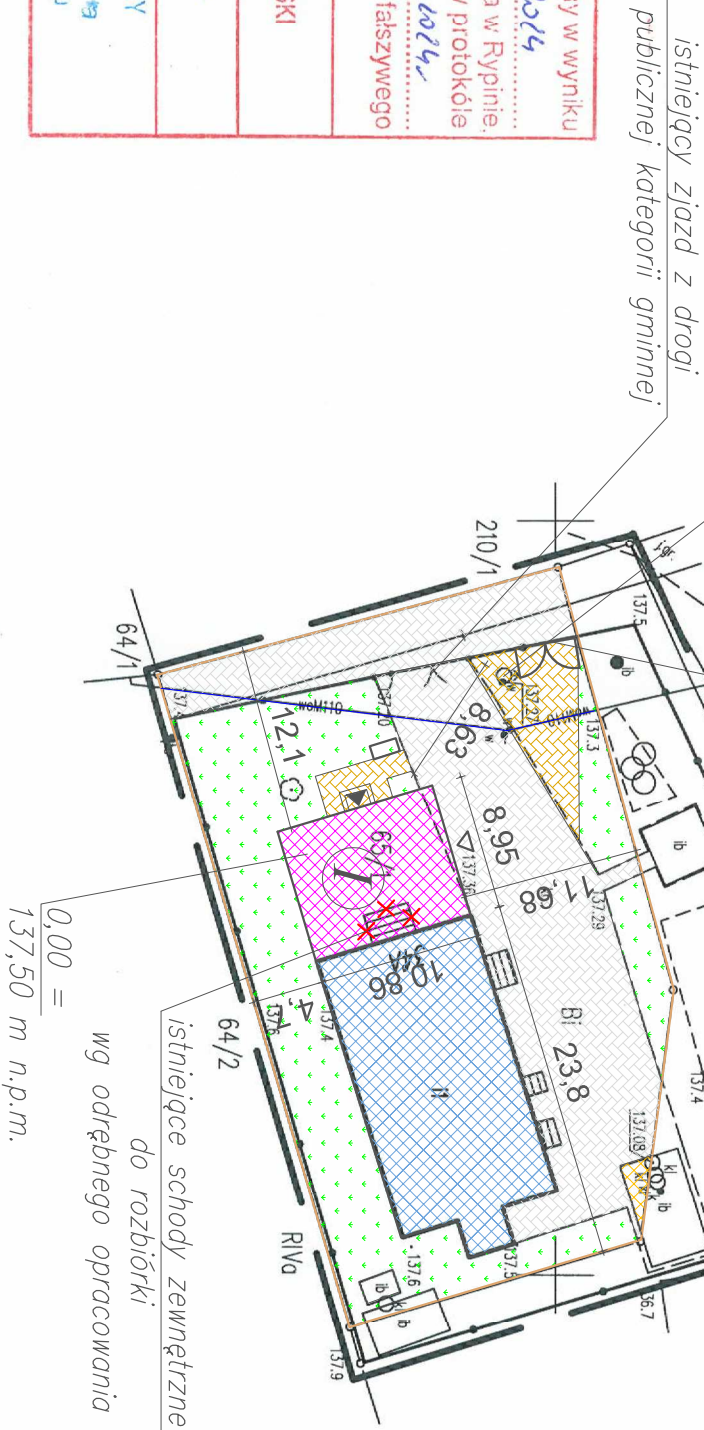

5886450  
6597250

Nazwa i adres obiektu budowlanego: <b>ROZBUDOWA STRAŻNICY OSP W RYPAŃKACH PRYWATNYCH</b>		Investor: Gmina Rypin ul. Lipnowska 4 87-500 Rypin	Nr rysunku: <b>1</b>
RYPAŃSKI PRYWATNE, G.M. RYPIN, DZ. NR 65/1			
Nazwa rysunku: <b>PROJEKT ZAGOSPODAROWANIA DZIAŁKI</b>		Skala: <b>1:500</b>	Data: <b>06.2024</b>
Imię i nazwisko projektanta: <b>Grzegorz Kucharski</b>		Specjalność i numer uprawnień: Architektoniczna i konstrukcyjno-budowlana Nr UA-V-7342-5/01/94WK	Podpis: