


RZUT PRZYZIEMI

skala 1:100

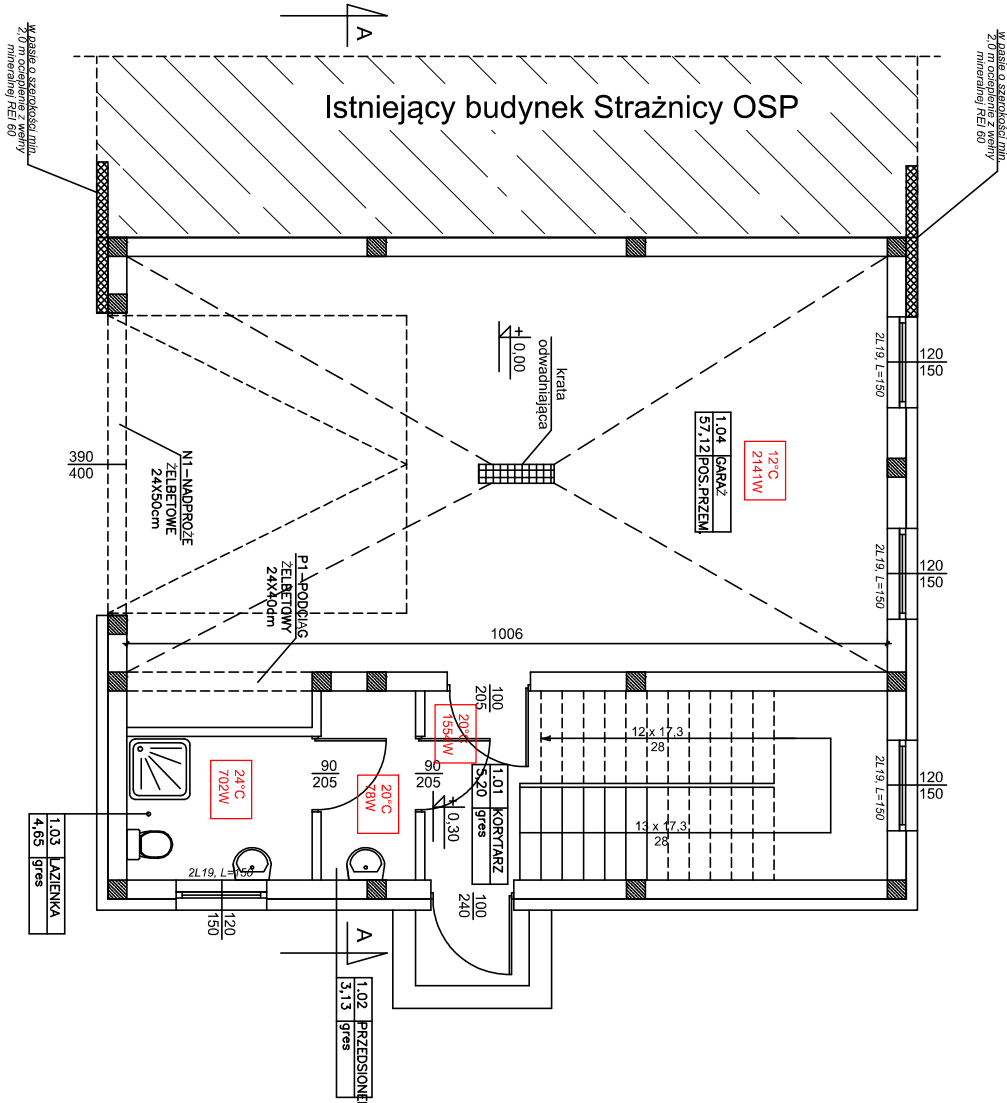

Legenda:
- temperatura obliczeniowa / moc (W)

Uwaga:

W budynku przewidziano ogrzewanie elektryczne (zasilanie wg projektu branży elektrycznej)

Uwagi ogólne:

- Urządzenia i materiały podano jako wzorcowe, dopuszcza się stosowanie zamienników pod warunkiem zachowania takiej samej lub wyższej jakości, parametrów i możliwości współpracy z innymi urządzeniami.
- Całość robót wykonana zgodnie ze sztuką budowlaną oraz warunkami technicznymi wykonania i odbioru robót budowlano-montażowych instalacji sanitarnych oraz wytycznymi i instrukcją obsługi producenta materiałów i urządzeń.
- Jeżeli zdaniami wykonawcy i inwestora w dostarczonej dokumentacji nie ujęto wszystkich koniecznych elementów w zakresie podstawowego zagadnienia jak i branż związanych koniecznych do robót musi zgłosić listę uwag, do których ustosunkuje się projektant. W innym przypadku uważa się, że dokumentacja została zaakceptowana przez wykonawcę i przyjęta bez uwag do realizacji.

Nazwa i adres obiektu budowlanego: ROZBUDOWA STRAŻNICY OSP W RYPAŁKACH PRYWATNYCH		Inwestor: Gmina Rypin ul. Lipnowska 4 87-500 Rypin		Nr rysunku: 03
Nazwa rysunku: RZUT PRZYZIEMI		Skala: 1:100		
Imię i nazwisko projektanta: mgr inż. Jakub Drozdowski		Specjalność i numer uprawnień: Instalacje sanitarne WA/M/0144/PBS/21		Podpis: