
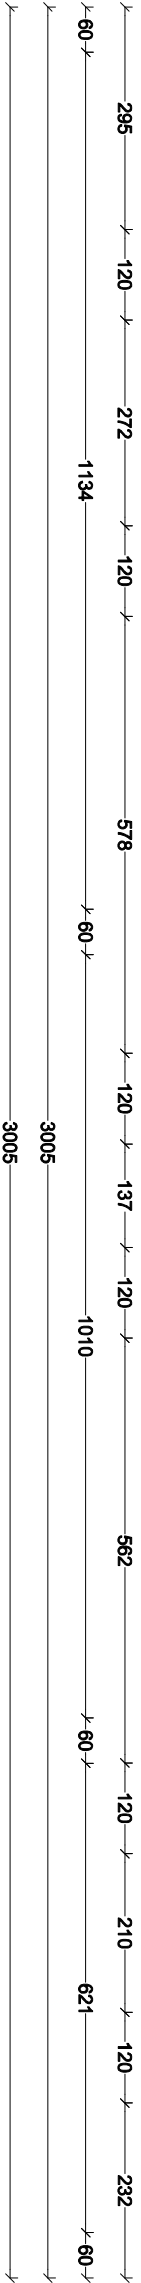


Beton C25/30
Stal A-III 34GS
C_{nom} = 50 mm
grunt sIFSa o Ld = 0,40

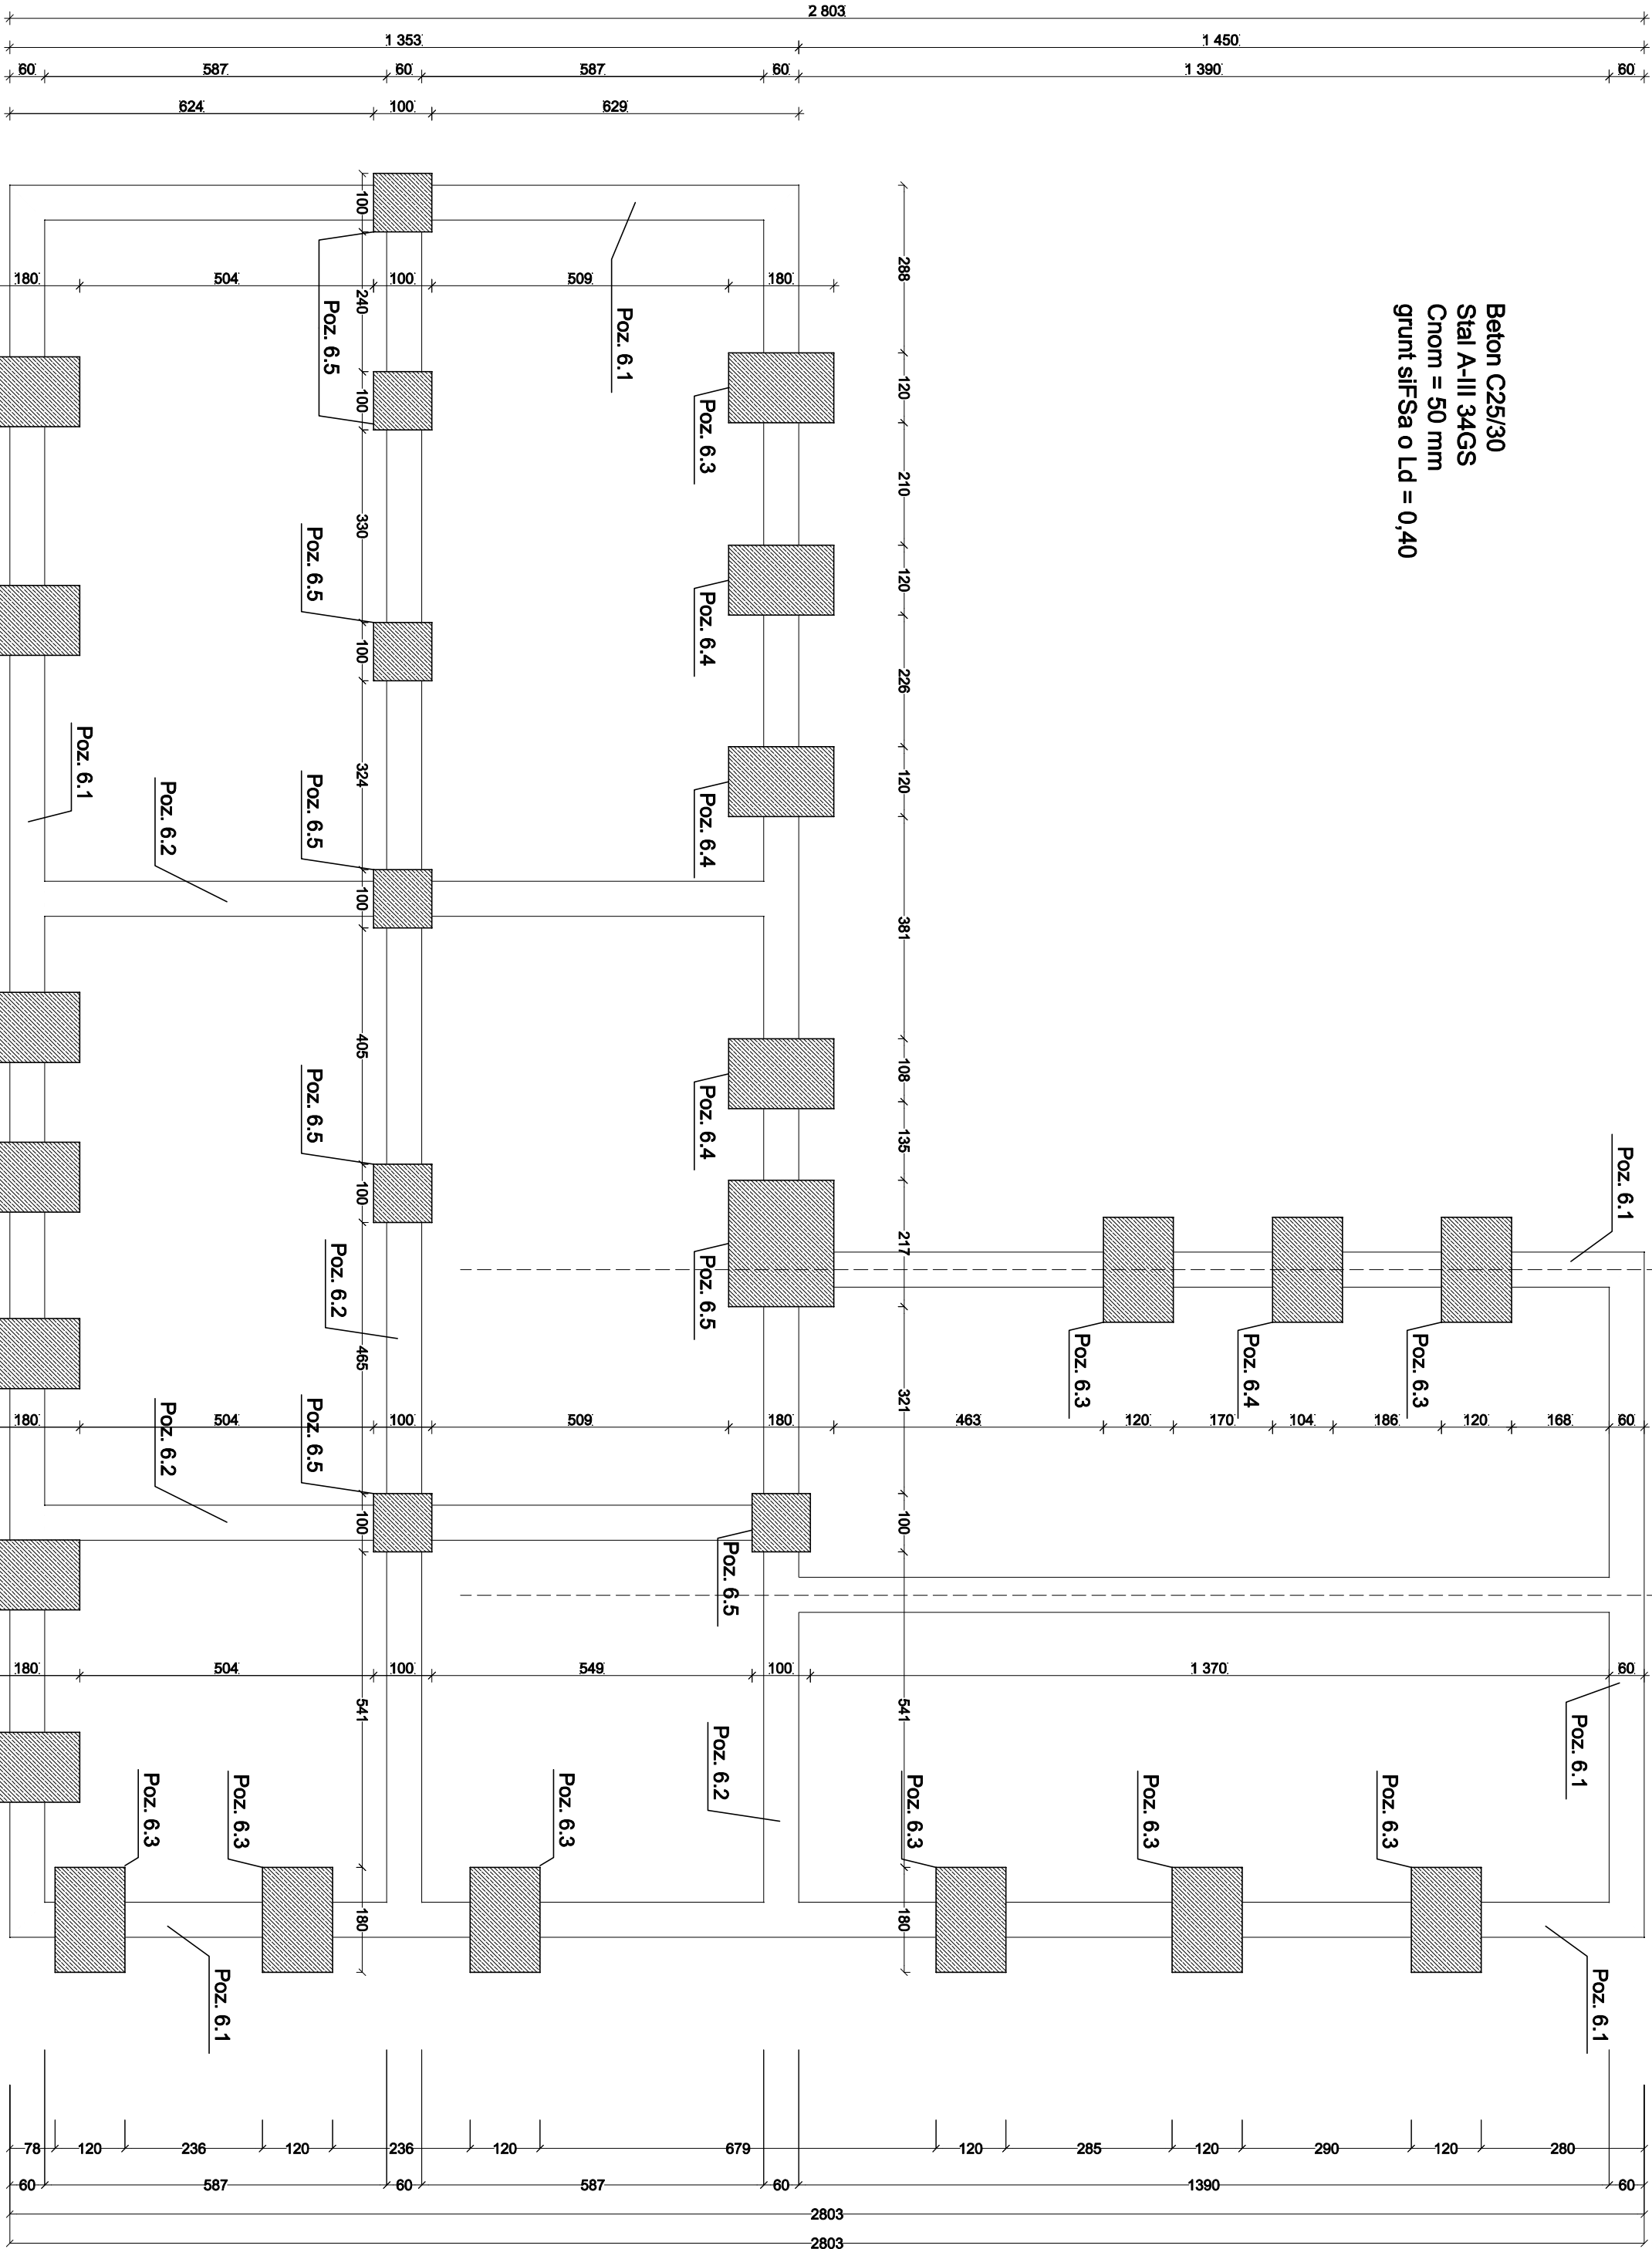

Temat inwestycji: Budowa Publicznego Przedszkola w Smęgorzowie wraz z wewnętrzną instalacją wod-kan, elektryczną, gazową, wentylacji mechanicznej		
Adres inwestycji: DZ nr 1017/1 obręb Smęgorzów		
ID działki ewidencyjnej: 120402_5.0008.1017/1		
Projektant	mgr inż. Krzysztof Męciela	
branża	Uprawnienia do projektowania i kierowania robotami budowlanymi bez ograniczeń konstrukcyjnej: w specjalności konstrukcyjno-budowlanej, Nr NSU/A-73424296, MAPO/132POK0045	
Sprawdzający	mgr inż. arch. Andrzej Szczepiek	
branża	uprawnienia architektoniczno-konstrukcyjno-budowlane konstrukcyjnej: do projektowania i kierowania robotami budowlanymi A-NB-7342/130092	
Branża:	konstrukcyjna	
	Nazwa rysunku:	Rzut fundamentów
Data opracowania:	Skala:	Numer rysunku:
08.2023 r.	1:100	K1