Słupy więźby dachowe wrysowano schematycznie - brak wymiarów

STROP NAD PARTEREM

LEGENDA

Beton: C25/30 (B30); Stal: AIII N (min B500A)

Przed złożeniem zamówienia proszę zweryfikować wymiary oraz przyjęte rozwiązania

Beton X+Y — UKŁAD STROPU (X: typ pustaka + Y: grubość nadbetonu)

A+B kN/m2 — DOPUSZCZALNE OBCIĄŻENIE ponad ciężar własny
Wartość charakterystyczna obciążeń:
A: zmienne + B: (stałe + zast. od ścianek działowych)

ELEMENTY ŻELBETOWE

DODATKOWE ELEMENTY DO ZAPROJEKTOWANIA (ŚCIANA/BELKA) POZA OPRACOWANIEM RECTOR

Siatka montażowa - zalecana średnica 5 - oczko 20x20cm
Montaż arkuszy z zapewnieniem min. 15cm zakładu

UWAGI
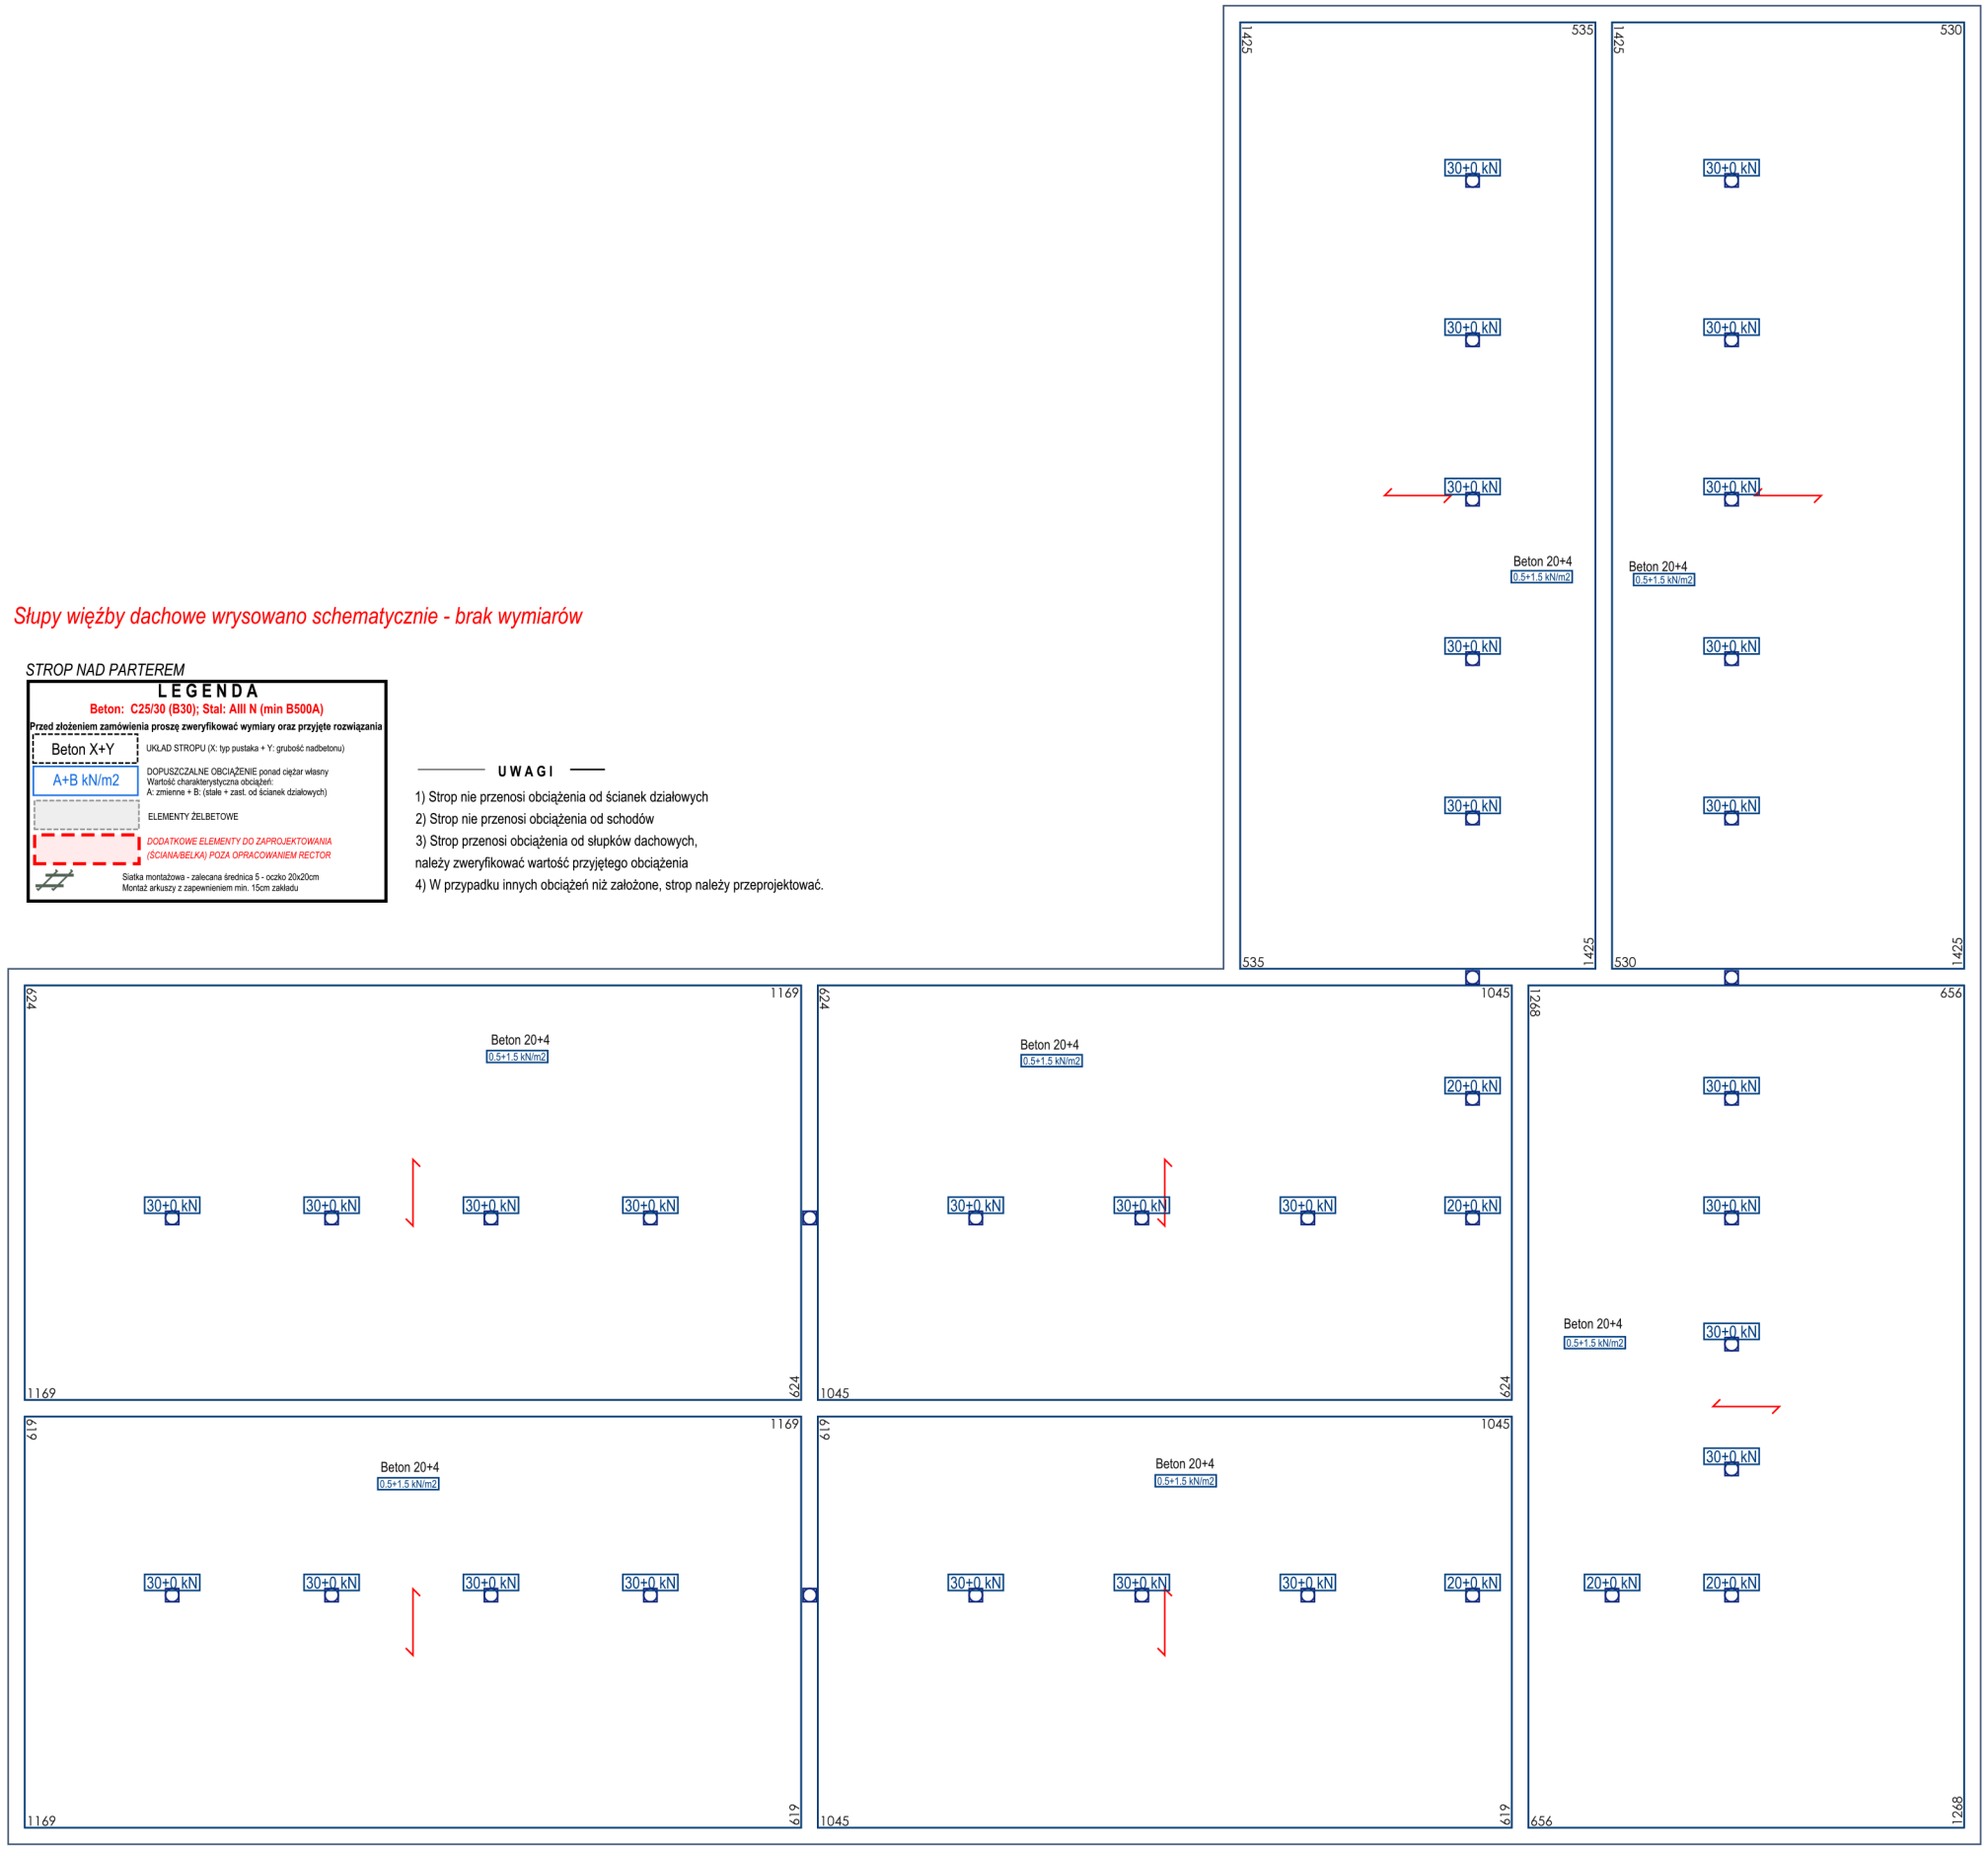
1) Strop nie przenosi obciążenia od ścianek działowych
2) Strop nie przenosi obciążenia od schodów
3) Strop przenosi obciążenia od słupków dachowych,
należy zweryfikować wartość przyjętego obciążenia
4) W przypadku innych obciążeń niż założone, strop należy przeprojektować.