RZUT Z GÓRY

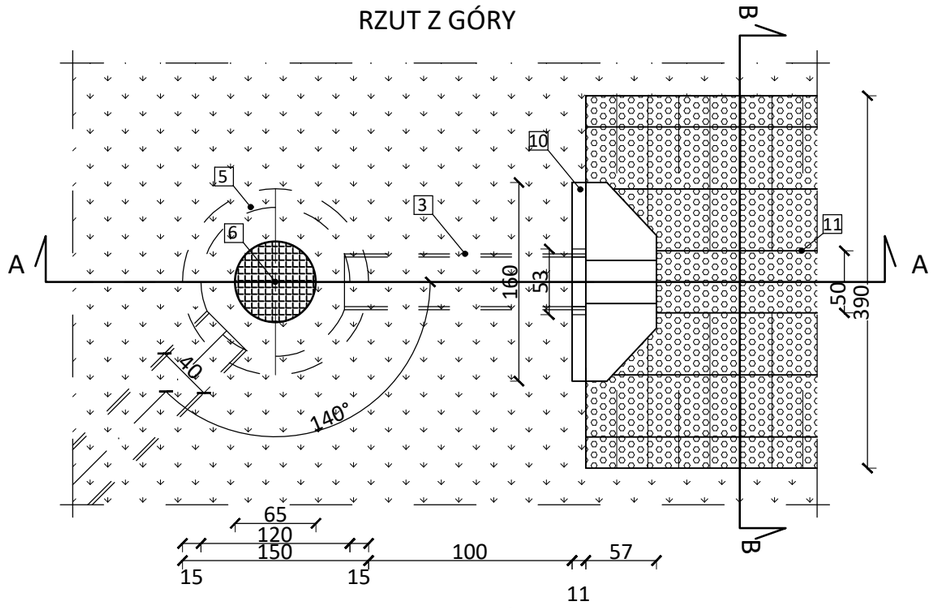

PRZEKRÓJ A-A

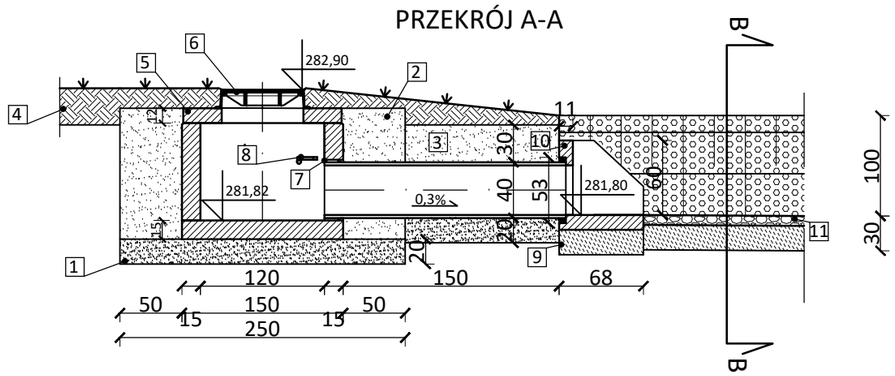

PRZEKRÓJ B-B

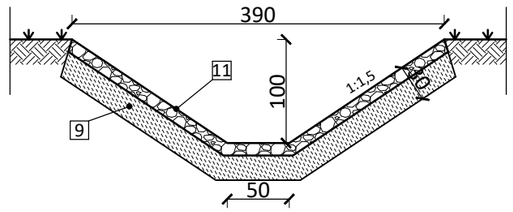

OZNACZENIA STUDNI REWIZYJNEJ:

1. Ława piaskowa zagęszczona do Is=0,98
2. Obspka piaskowa zagęszczona do Is=0,98
3. Kolektor PCV-U Dz400 SN8
4. Uzupełnienie z obsiewem trawy
5. Studnia betonowa DN1200 z wyprofilowanym dnem dla kolektora Dz400
6. Właz żeliwny wentylowany Ø600 klasy D400
7. Uszczelka elastomerowa
8. Stopnie złazowe dwukrotnie powlekane tworzywem sztucznym
9. Ława betonowa C16/20, gr 20 cm
10. Betonowa prefabrykowana ścianka czołowa dla przewodów Ø400 mm
11. Okładzina kamienna układana na betonie C16/20

PRACOWNIA PROJEKTOWA:	Inżynieria Jerzy Sowa ul. Kościuszki 134 32-540 Trzebinia tel. (32) 720 63 84 e-mail: biuro@jerzysowa.pl	INWESTOR/ZAMAWIAJĄCY:	BURMISTRZ MIASTA I GMINY SIEWIERZ ul. Zwirki i Wigury 16 42-470 Siewierz
TEMAT OPRACOWANIA:	*"Budowa ul. Wschodniej w Wojkowicach Kościelnych"*		
ADRES OBIEKTU:	Działki ewidencyjne: 1095/1, 1105, 1094/3, 1093/4, 1092/3, 1091/3, 1090/2, 1089/2, 1088/3, 1087/9, 1087/6, 1106/4, 1086/7, 1108, 1109, 1111/2	Obręb: 0012	Jednostka ewidecyjna: 240107_5
STADIUM:	OPERAT WODNOPRAWNY	BRANŻA:	SANITARNA
FUNKCJA:	Imię i nazwisko, nr upr. bud., spec.:	Podpis:	
PROJEKTANT	**mgr inż. Artur Kurdziel** upr. bud. nr MAP/0106/PBS/21 w specjalności: instalacyjnej w zakresie sieci, instalacji i urządzeń cieplnych, wentylacyjnych, gazowych, wodociągowych i kanalizacyjnych bez ograniczeń		
OPRACOWAŁ:	**mgr inż. Łukasz Lasoń**	SKALA: 1:50	DATA: 04.2023
TEMAT RYSUNKU:	PRZEKROJE POPRZECZNE I PODŁUŻNE URZĄDZENIA WODNEGO	NR RYS.: OWP-02	NR STR.: ---