


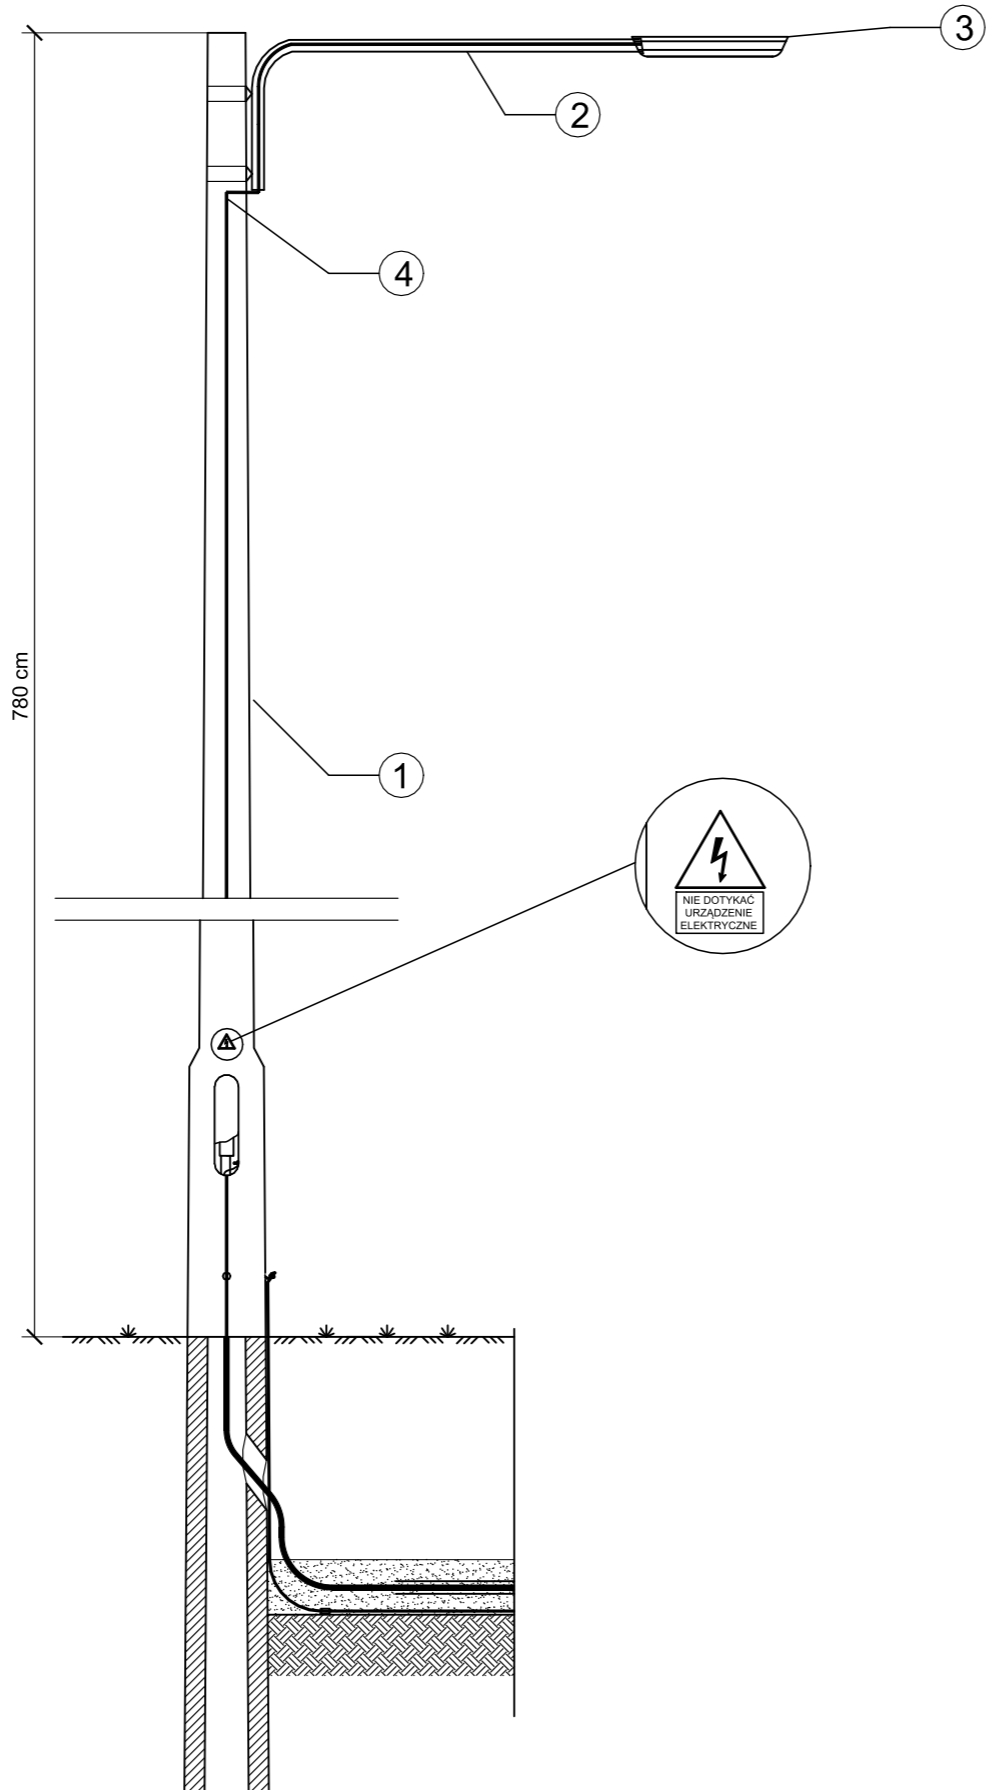

Istniejący słup oświetleniowy z projektowaną oprawą LED



OZNACZENIA DO LATARNI OŚWIETLENIOWEJ

1	Istniejący słup oświetleniowy
2	Wysięgnik L=1,5m
3	Oprawa LED o mocy 48W
4	Kabel zasilający zgodny z istniejącym oświetleniem lub YKY 3x2,5mm ²

PRACOWNIA PROJEKTOWA:		INWESTOR/ZAMAWIAJĄCY:			
	Inżynieria Jerzy Sowa ul. Kościuszki 134/1 32-540 Trzebinia tel. (32) 720 63 84 e-mail: biuro@jertzysowa.pl		BURMISTRZ MIASTA I GMINY SIEWIERZ ul. Zwirki i Wigury 16 42-470 Siewierz		
TEMAT OPRACOWANIA:					
Projekt remontu oświetlenia drogowego dla zadania: „Budowa ul. Wschodniej w Wojkowicach Kościelnych					
ADRES OBIEKTU:	Działki ewidencyjne: 1106/4, 1108, 1109, 1121/1, 1123/3, 1105, 1133, 1134, 1135, 1137/1, 1139	Obręb: 0012	Jednostka ewidencyjna: 240107_5		
STADIUM:	PROJEKT WYKONAWCZY	BRANŻA:	ELEKTRYCZNA		
FUNKCJA:	Imię i nazwisko, nr upr. bud., spec.:	Podpis:			
PROJEKTANT	inż. Józef Daniel upr. bud. nr 36/89 w specjalności instalacyjno-inżynieryjnej w zakresie instalacji elektrycznych				
OPRACOWAŁ:	Małgorzata Ziomek	SKALA:	1:500	DATA:	04.2023
TEMAT RYSUNKU:	SCHEMAT LATARNI OŚWIETLENIOWEJ			NR RYS.	NR STR.
				O-02	---