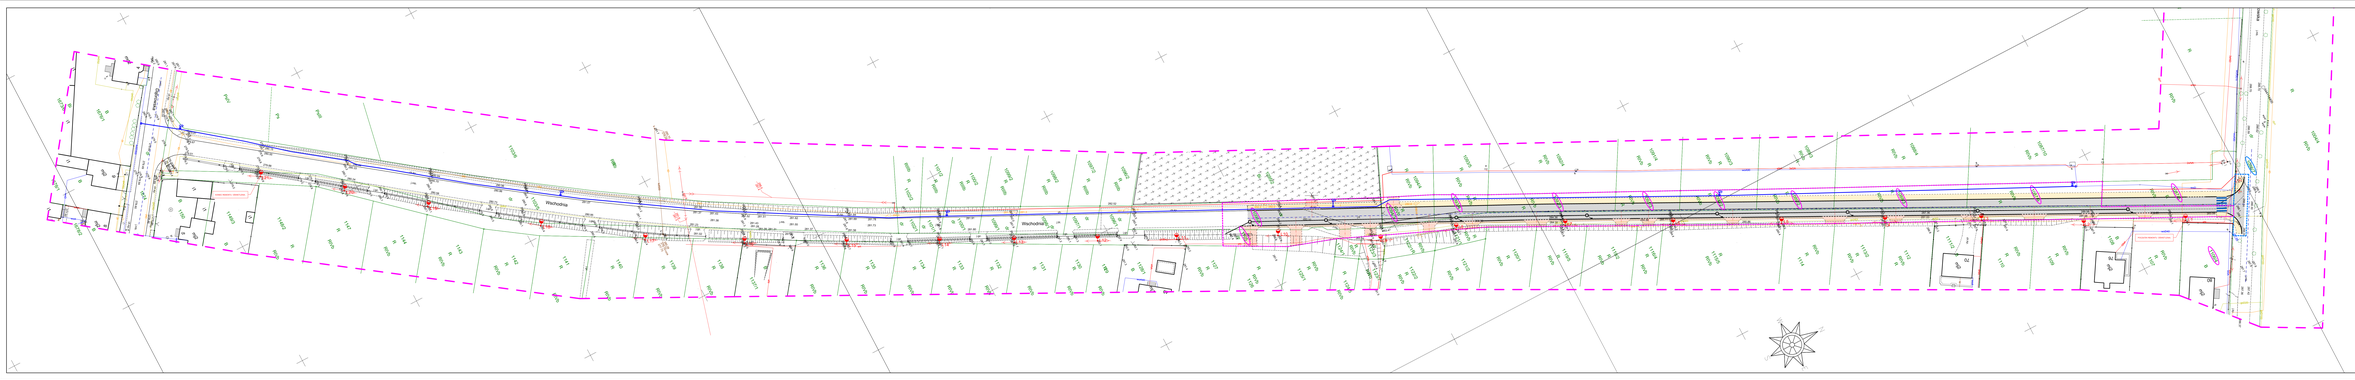

OZNACZENIA PROJEKTOWE

- LINIA PODZIAŁOWA
- ZAKRES OKRĄŻNIKA PROZIELIŁOWY WARCH DRÓG PUBLICZNYCH
- ZAKRES OBOWIĄZKU PROZIELIŁOWY ZIAŁÓW
- OS JEZDNI
- OS ROWU
- NAPRAWA/WYMIANA
- KRAWĘŻNIK (15x30x100cm / 7x+/-12cm)
- KRAWĘŻNIK NAJAZDOWY (15x22x100cm / 7x+/-8cm)
- OBRZEŻA CHODNIKOWE (6x30x100cm)
- NAWIERZCHNIA JEZDNI ASFALTOWEJ (BIT)
- NAWIERZCHNIA ZJAZDU Z BETONOWEJ KOSTKI BRUKOWEJ
- NAWIERZCHNIA CHODNIKA Z BETONOWEJ KOSTKI BRUKOWEJ
- NAWIERZCHNIA PODKŁADU I ZIELEŃNIA
- BYTOWA ZIEŁEŃ

PROJEKTOWANE ODWODNIENIE

- ZAPLUSKY DYLOWE / PRZYKANALIK
- KANALIZACJA DESZCZOWA WRAZ ZE STUDNIAMI REWIZYJNYMI

PROJ. SIEC OŚWIETLENIA ULICZNEGO

- SŁUPSKA OPRAWA UZBROJONA W ŻARÓWKI LED

BUDOWA SIECI WODOCIĄGOWEJ

- PROJECTOWANA SIEĆ WODOCIĄGOWA
- PROJECTOWANA ZASUWA
- PROJECTOWANY HYDRANT NADZIEMNY

PRACOWNIA PROJEKTOWA:	biżynera Żory Sroka	ul. Kościuszki 104/1 44-240 Żory tel. 032 720 43 44 e-mail: biuro@biznyszewa.pl	INWESTOR/ZAMAWIAJĄCY: BURMISTRZ MIASTA I GMINY SIEWIERZ plac Wolności 1 34-310 Siewierz NIP: 6342720680
TEMAT OPRACOWANIA:	Projekt remontu utwierdzenia drogowego dla zadania: „Rullewo ul. Wschodnia w Wojkowicach Kościelnych"		
ADRES OBIEKTU:	Działki ewidencyjne: 1146/4, 1148, 1149, 1121/1, 1125/5, 1140, 1123, 1134, 1135, 1137/1, 1139	Obręb: 0012	Jednostka ewidencyjna: 240102_5
STADIUM:	PROJEKT WYKONAWCZY	BRANŻA:	ELEKTRYCZNA
FUNKCJA:	Wdrożenie, nr upr. Bud., spec.:	Podpis:	
PROJEKTANT:	mgr Karol Sroka upr. bud. nr 34/89 w specjalności: - drogowej inżynieryjnej - wodno-melioracyjnej		
OPRACOWAŁ:	**Małgorzata Zionek**	SKALA: 1:500	DATA: 04.2023
TEMAT RYSUNKU:	PLAN SYTUACYJNY	NR RYS.: 0-01	NR STR.: