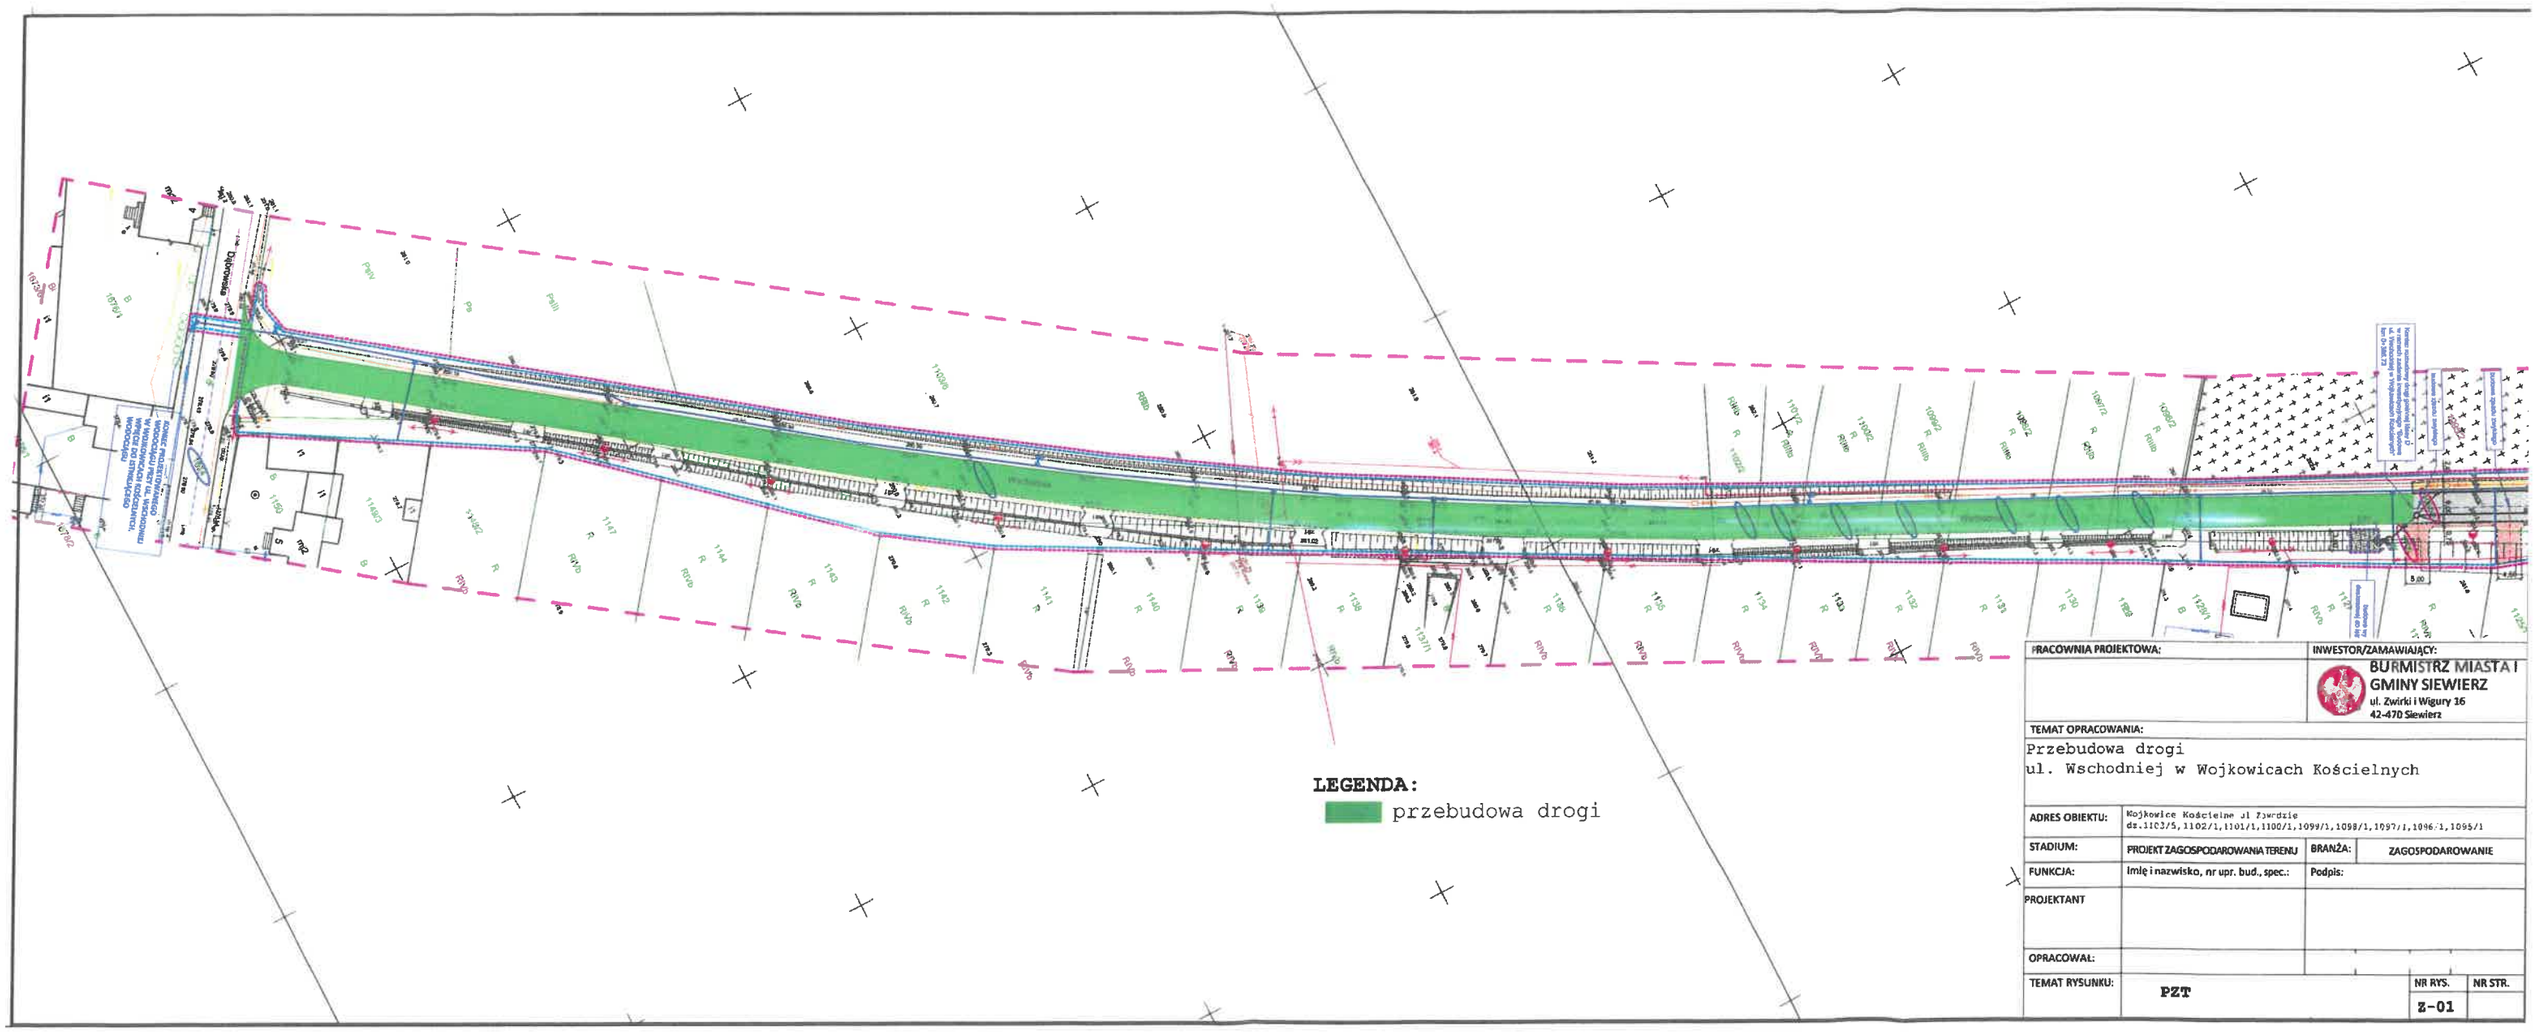

PRACOWNIA PROJEKTOWA:		INWESTOR/ZAMAWIAJĄCY: BURMISTRZ MIASTA I GMINY SIEWIERZ ul. Zwirki i Wigury 16 42-470 Siewierz	
TEMAT OPRACOWANIA: Przebudowa drogi ul. Wschodniej w Wojkowicach Kościelnych			
ADRES OBIEKTU:	Wojkowice Kościelne ul Zwirki dz.1103/5, 1102/1, 1101/1, 1100/1, 1099/1, 1098/1, 1097/1, 1096/1, 1095/1		
STADIUM:	PROJEKT ZAGOSPODAROWANIA TERENU	BRANŻA:	ZAGOSPODAROWANIE
FUNKCJA:	Imię i nazwisko, nr upr. bud., spec.:	Podpis:	
PROJEKTANT			
OPRACOWAŁ:			
TEMAT RYSUNKU:	PZT	NR RYS. Z-01	NR STR.