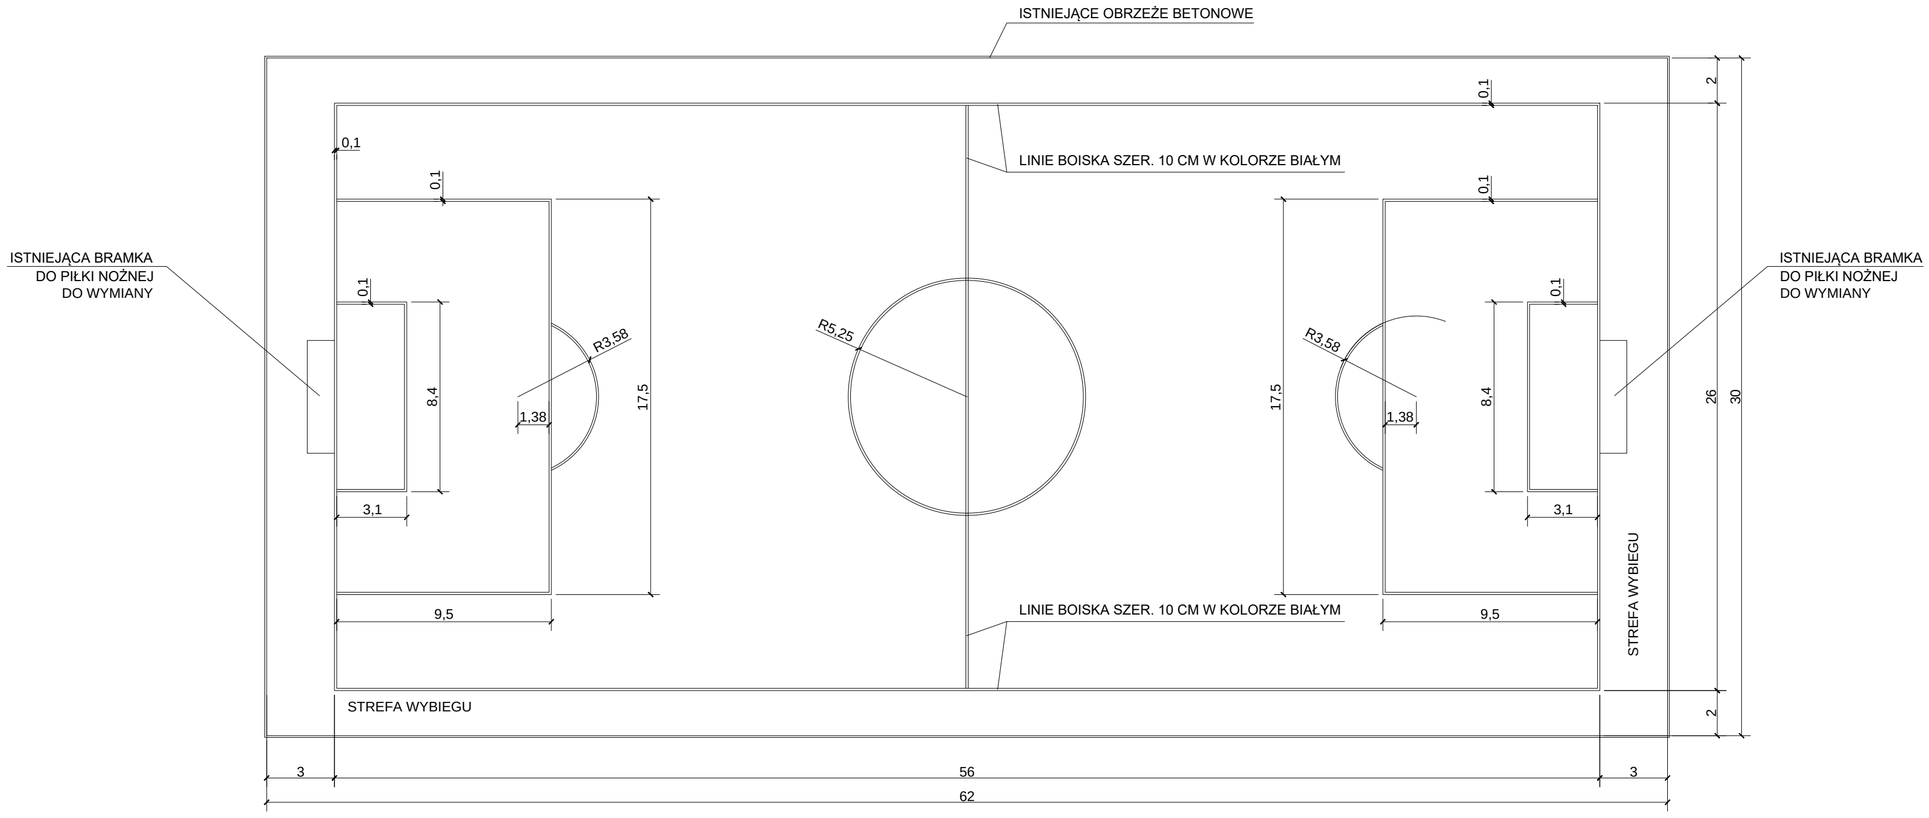

Nazwa zamierzenia budowlanego:

MODERNIZACJA ISTNIEJĄCEGO KOMPLEKSU BOISK „ORLIK" PRZY UL. OBRZYCKIEJ 88 W OBORNIKACH W RAMACH ZADANIA BUDŻETOWEGO: POPRAWA INFRASTRUKTURY SPORTOWEJ I REKREACYJNEJ NA TERENIE GMINY OBORNIKI

Inwestor:
Gmina Oborniki
ul. marsz. J. Piłsudskiego 76
64-600 Oborniki

Adres inwestycji:
ul. Obrzycka 88, 64-600 Oborniki
dz. nr 3413/1, obręb Oborniki (301601_4.0001), jedn. ewiden. - Miasto Oborniki (301601_4)

Tytuł rysunku:
BOISKO DO PIŁKI NOŻNEJ - RZUT

Projektant

mgr inż. arch. kraj
Aneta Mikołajczyk
mgr inż. arch.
Magdalena Baranowska
nr upr. 8/WPOKK/2014 do projektowania bez ograniczeń w specjalności architektonicznej

Data	Skala	Rysunek
05.2024	1:200	nr 03